


PIĘTRO II - UKŁAD FUKCNJONALNY

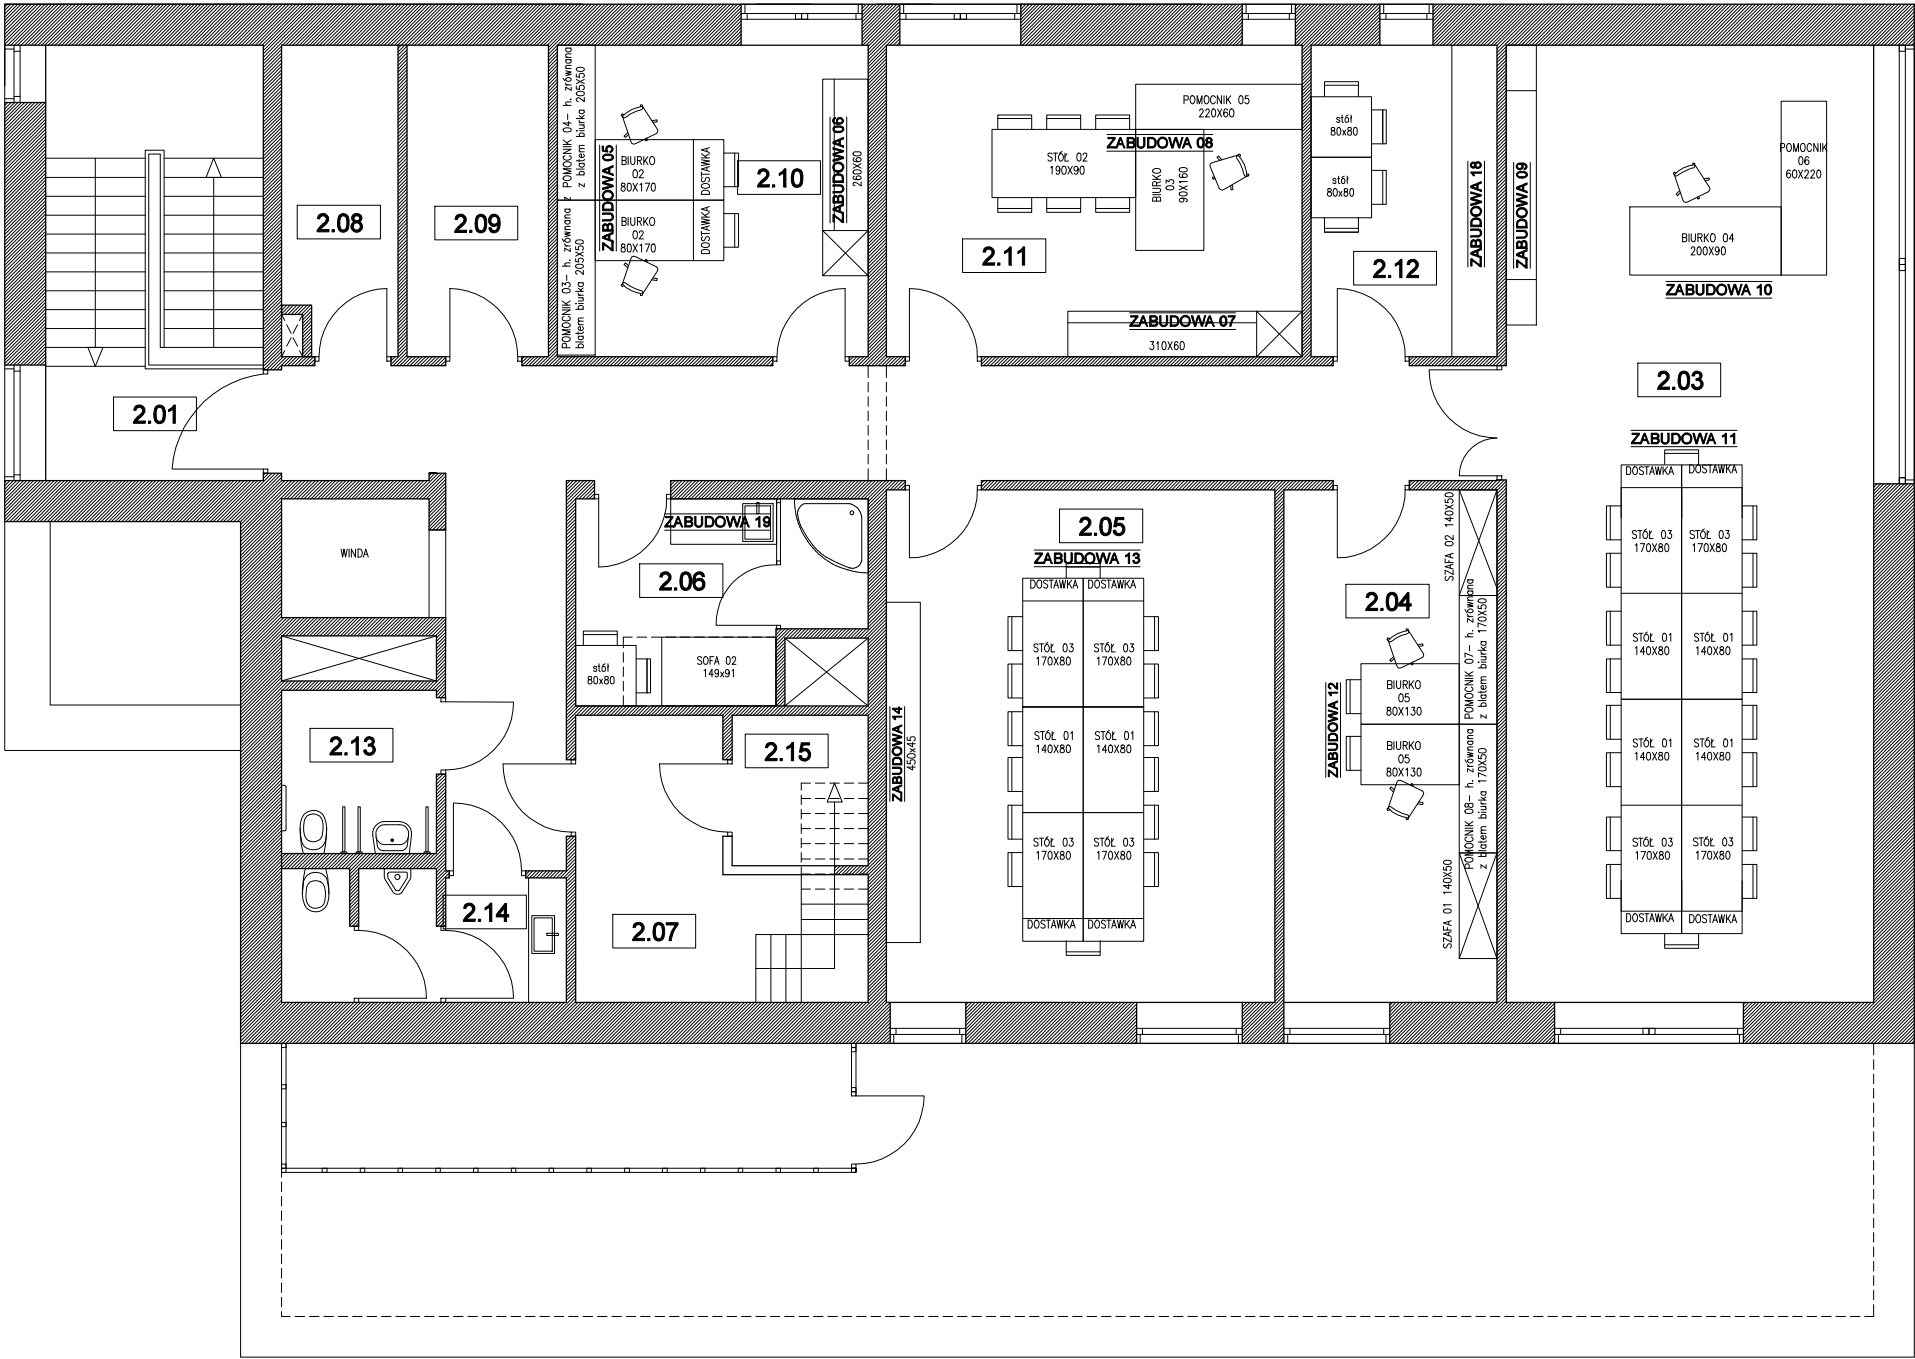

ZESTAWIENIE POMIESZCZEŃ		
Nr	Nazwa pomieszczenia	Powierzchnia (m2)
2.01	KORYTARZ	4,43
2.02	KOMUNIKACJA	34,33
2.03	RADA SOŁECKA	61,52
2.04	BIURO	19,11
2.05	SALA	34,84
2.06	POM.SOCJALNE	9,06
2.07	KOTŁOWNIA	8,89
2.08	SERWEROWNIA	5,92
2.09	MAGAZYN	7,49
2.10	BIURO	16,48
2.11	SALA	22,11
2.12	ANEKS KUCHENNY	9,86
2.13	WC NIEPEŁNOSPRAWNEGO	4,27
2.14	WC MĘSKI	6,09
2.15	POM.TECHNICZNE	3,63
	RAZEM	248,03

jednostka projektowa

project studio
KAMILA KOCHANOWSKA

64-920 PIŁA UL. ROGOZIŃSKA 11D/1 TEL.666-096-611

inwestor:
GMINA TARNOWO PODGÓRNE

nazwa i adres obiektu budowlanego:
CENTRUM INTEGRACJI OBYWATELSKIEJ
Przeźmierowo, ul. Orzechowa, dz. nr ewid.1710, 385/4, 388/4, 385/2, 384/2, 1709

projektował:
mgr inż. arch. Kamila Kochanowska

tytuł rysunku: RZUT PIĘTRA II
UKŁAD FUNKCJONALNY

projekt aranżacji wnętrza

nr rys.: W3 data oprac.: marzec 2021 skala: 1:100