




MIJSCOWY PLAN ZAGOSPODAROWANIA PRZESTRZENNEGO DLA TERENÓW PRZY AL. SOLIDARNOŚCI, PRZY UL. OGRODOWEJ (DZ. NR 1159/4 I 1159/7) I UL. 23 PAŹDZIERNIKA POŁOŻONYCH W TARNOWIE PODGÓRNYM

RYSUNEK PLANU 15.07.2021 r.

SKALA 1 : 2 000

0 50 100 m

Załącznik nr 1b
do uchwały nr ...
Rady Gminy Tarnowo Podgórne
z dnia ...

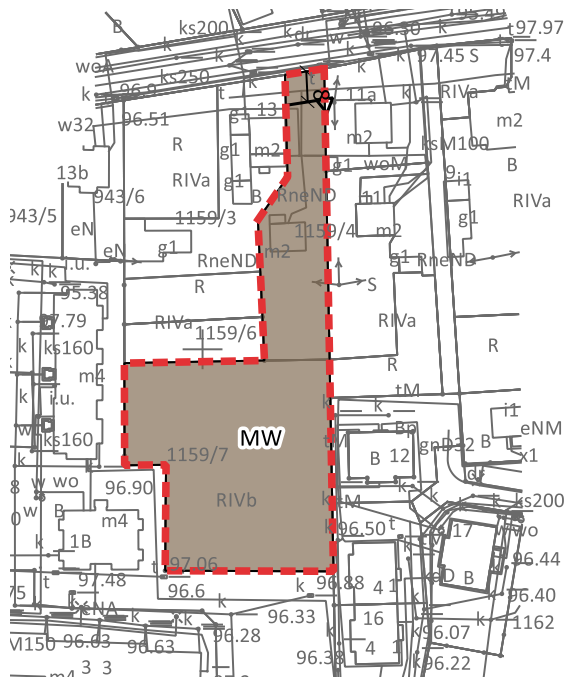

OZNACZENIA

OGÓLNE

- GRANICA OBSZARU OBJĘTEGO PLANEM
- LINIE ROZGRANICZAJĄCE TERENY O RÓŻNYM PRZEZNACZENIU
LUB RÓŻNYCH ZASADACH ZAGOSPODAROWANIA
- NIEPRZEKRACZALNA LINIA ZABUDOWY
- WYMIARY


PRZEZNACZENIE TERENU:

- MW - TERENY ZABUDOWY MIESZKANIOWEJ WIELORODZINNEJ

WYRYS ZE STUDIUM UWARUNKOWAŃ I KIERUNKÓW ZAGOSPODAROWANIA PRZESTRZENNEGO GMINY TARNOWO
PODGÓRNE (UCHWAŁA NR XXXIII/553/2020 RADY GMINY TARNOWO PODGÓRNE Z DNIA 8 GRUDNIA 2020 R.)

SKALA 1 : 10 000

GRANICA OBSZARU OBJĘTEGO PLANEM

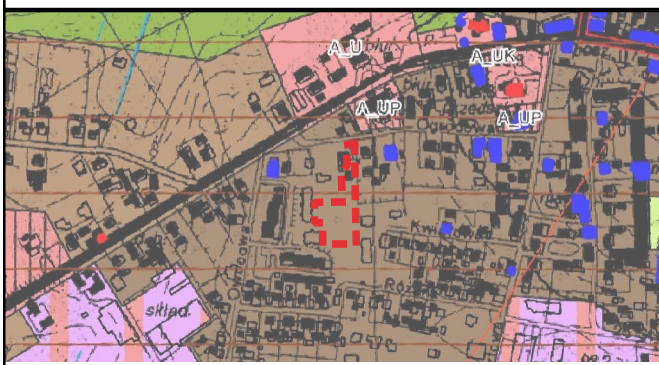

OZNACZENIA DO STUDIUM

- M1 - TERENY ZABUDOWY MIESZKANIOWO-USŁUGOWEJ
- M2 - TERENY ZABUDOWY MIESZKANIOWO-USŁUGOWEJ
- U - TERENY ZABUDOWY USŁUGOWEJ
- W - UŻYTKI WODNE
- STANOWISKO WPISANE DO GEZ