


Załącznik nr 1B do Uchwały nr
Rady Gminy Tarnowo Podgórne z dnia.....

OBJAŚNIENIA UŻYTYCH OZNACZEŃ

- granicza obszaru objętego planem
- linie rozgraniczające tereny o różnym przeznaczeniu lub różnych zasadach zagospodarowania
- obowiązująca linia zabudowy
- nieprzekraczalna linia zabudowy
- MN/U teren zabudowy mieszkaniowej jednorodzinnej z usługami
- U teren zabudowy usługowej

Obszar objęty planem położony jest w granicach:
- obszaru i terenu górniczego "Tarnowo Podgórne GT-1"
- udokumentowanego złoża wód termalnych "Tarnowo Podgórne GT-1" (numer złoża 15707)

Wyrys ze Studium uwarunkowań i kierunków
zagospodarowania przestrzennego Gminy Tarnowo Podgórne
Skala 1:10 000

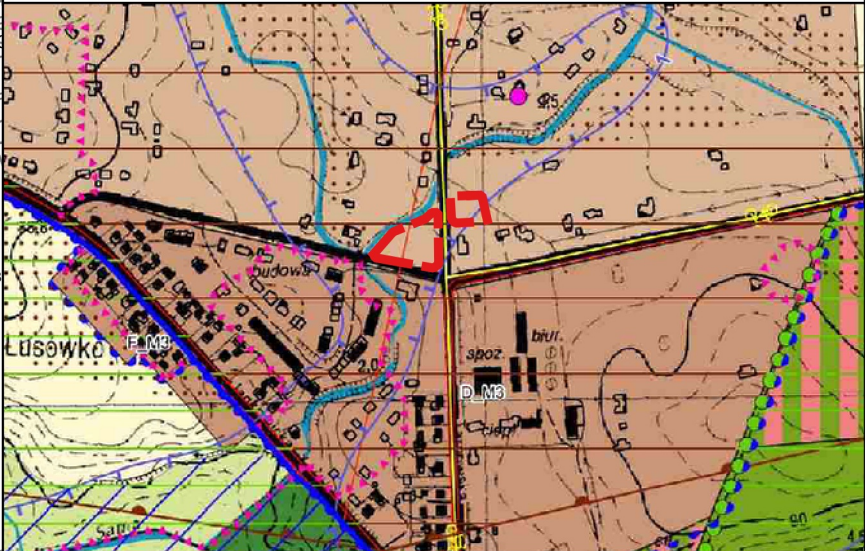

- M4 tereny zabudowy mieszkaniowo-usługowej
- granicza obszaru objętego planem

