


ZABUDOWA 11 - POMIESZCZENIE 2.03


STÓŁ 03 80x170 z dostawką

RZUT

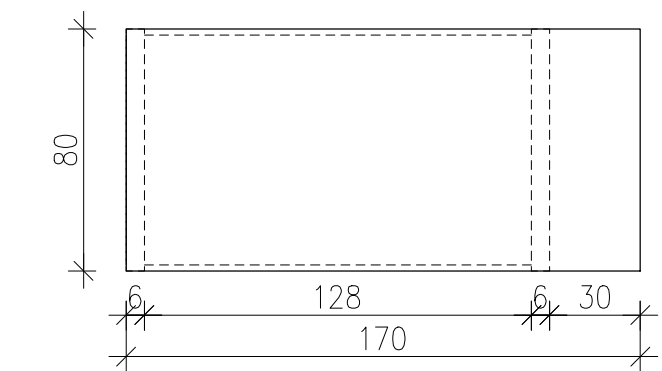


MODUŁ tworzy
STÓŁ 03 ze STOŁEM 01
– w projekcie 4 moduły
– takie same 4 moduły
do pom. 2.05

FRONT

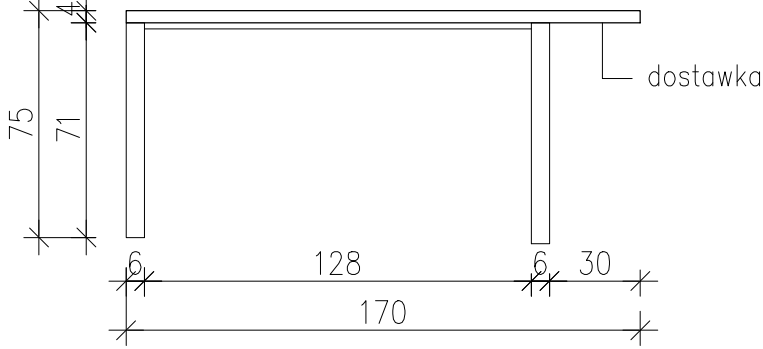


BOK

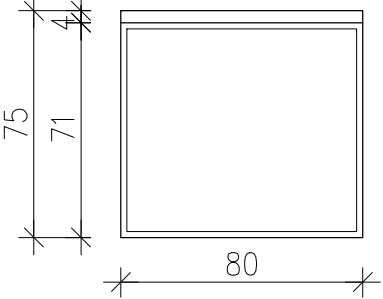

BIURKO 04 90X200 - wolnostojące


RZUT

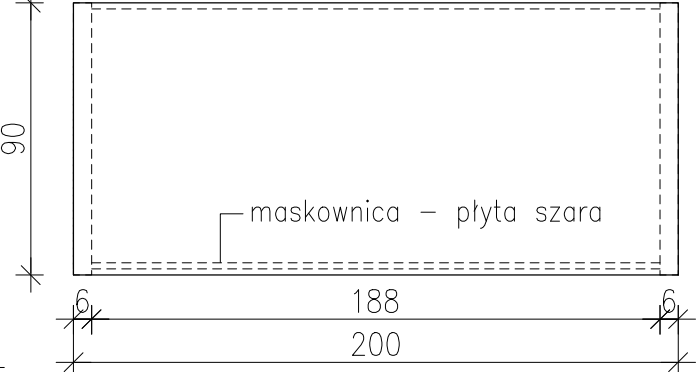

FRONT




BOK

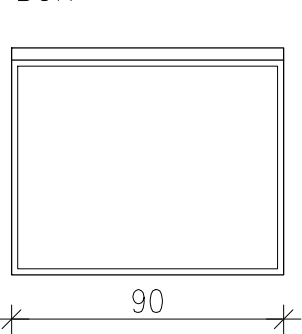


ZABUDOWA 10

POMOCNIK 06 220X60
- wysk. zrównana z blatem biurka


RZUT

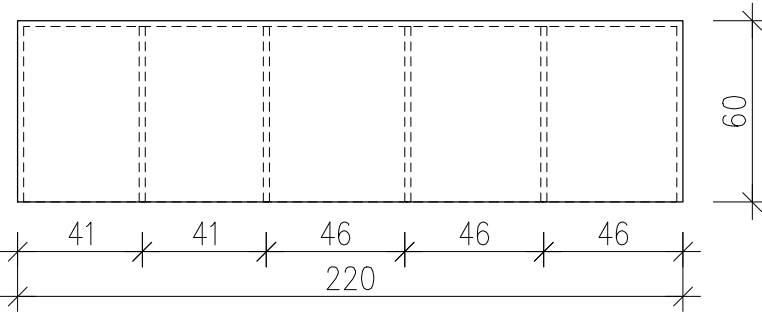

FRONT

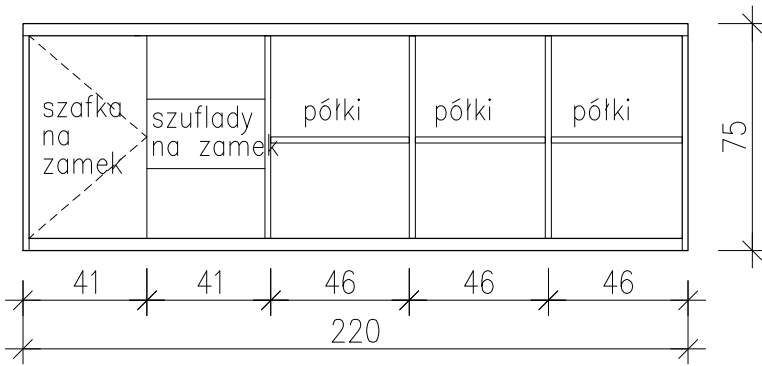

BOK

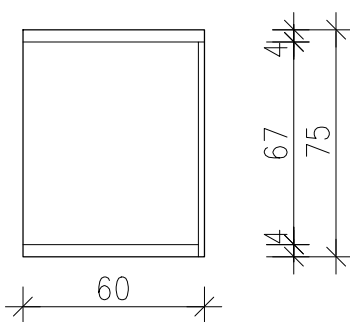

MATERIAŁY:

POMOCNIK 06

1. blat wykonany z płyty meblowej drewnopodobnej gr.4cm (3.6cm) EGGER Dqb Hamilton naturalny H3303

2. wysokość konstrukcji 75cm – na równi z blatem biurka

3. korpus płyta meblowa EGGER szary przykurzony U732

4. fronty płyta meblowa EGGER szary przykurzony U732

5. szafki/szuflady z zamknięciem na klucz

6. uchtywy krawędziowe dł.19cm malowane proszkowo na czarno

BIURKO 04 / STÓŁ 03

1. blat wykonany z płyty meblowej drewnopodobnej gr.4cm (3.6cm) EGGER Dqb Hamilton naturalny H3303

2. wysokość konstrukcji 71cm

3. nogi konstrukcja metalowa profil 60x20mm malowane proszkowo na czarny mat

4. Biurko z maskownicą od frontu płyta meblowa EGGER szary przykurzony U732

jednostka projektowa

project studio
KAMILA KOCHANOWSKA

64-920 PIŁA UL. ROGOZIŃSKA 11D/1 TEL.666-096-611

inwestor:
GMINA TARNOWO PODGÓRNE

nazwa i adres obiektu budowlanego:
CENTRUM INTEGRACJI OBYWATELSKIEJ
Przeźmierowo, ul. Orzechowa, dz. nr ewid.1710, 385/4, 388/4, 385/2, 384/2, 1709

projektował:
mgr inż. arch. Kamila Kochanowska

tytuł rysunku: **MEBLE - RADA SOŁECKA 2.03**
ZABUDOWA 10/11/13

projekt aranżacji wnętrza

nr rys.: D10	data oprac.: marzec 2021	skala: 1:25
---------------------	-----------------------------	----------------