



ZABUDOWA 14 - POMIESZCZENIE 2.05

ZABUDOWA 14 450X45


RZUT

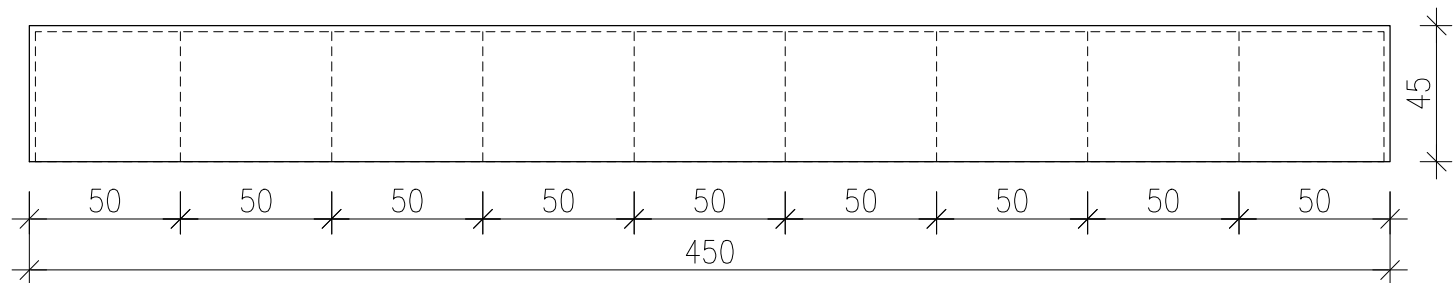

FRONT

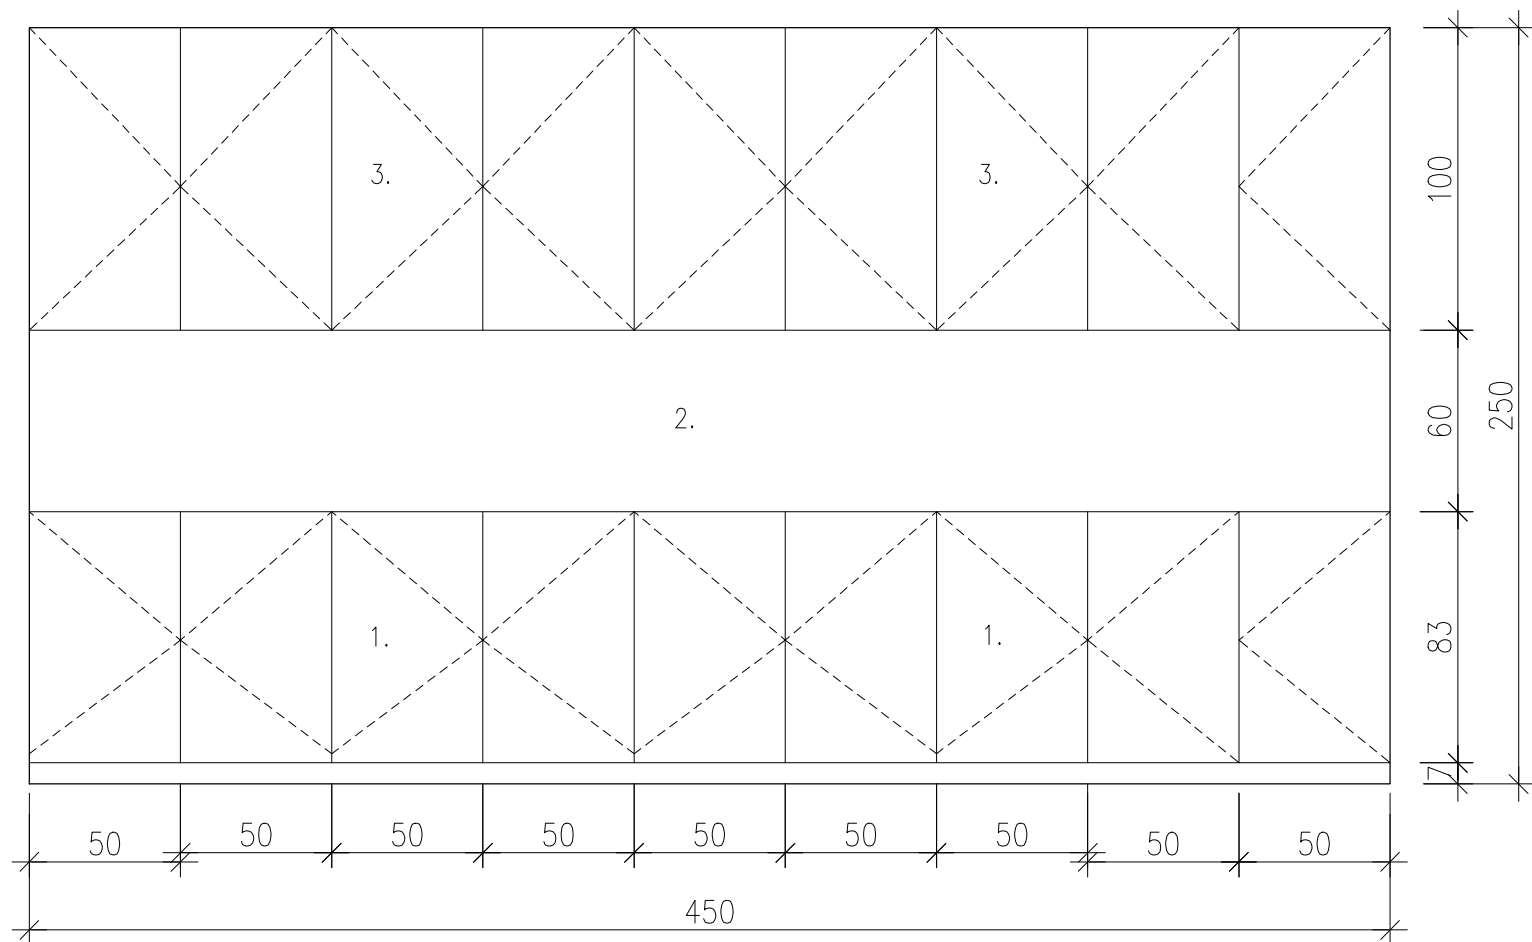

BOK

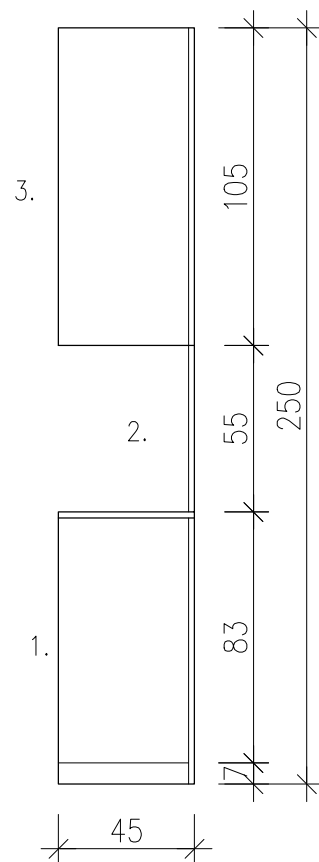

MATERIAŁY:

1. Płyta meblowa gr.2cm kolor drewnopodobny
EGGER Dqb Hamilton naturalny H3303
2. Płyta meblowa gr.2cm
kolor czern ksamitana
EGGER U899
3. Płyta meblowa gr.2cm
kolor szary przykurzony EGGER U732
4. Szafki górne otwierane na tip-on
5. Szafki dolne z uchwytem
krawędziowym malowanym proszkowo na
czarny dł. 19cm, zamykanie na klucz

jednostka projektowa

project studio
KAMILA KOCHANOWSKA

64-920 PIŁA UL. ROGOZIŃSKA 11D/1 TEL.666-096-611

inwestor:
GMINA TARNOWO PODGÓRNE

nazwa i adres obiektu budowlanego:
CENTRUM INTEGRACJI OBYWATELSKIEJ
Przeźmierowo, ul. Orzechowa, dz. nr ewid.1710, 385/4, 388/4, 385/2, 384/2, 1709

projektował:
mgr inż. arch. Kamila Kochanowska

tytuł rysunku: **MEBLE - SALA 2.05**
ZABUDOWA 14

projekt aranżacji wnętrza

nr rys.: **D13**

data oprac.:
marzec 2021

skala:
1:25