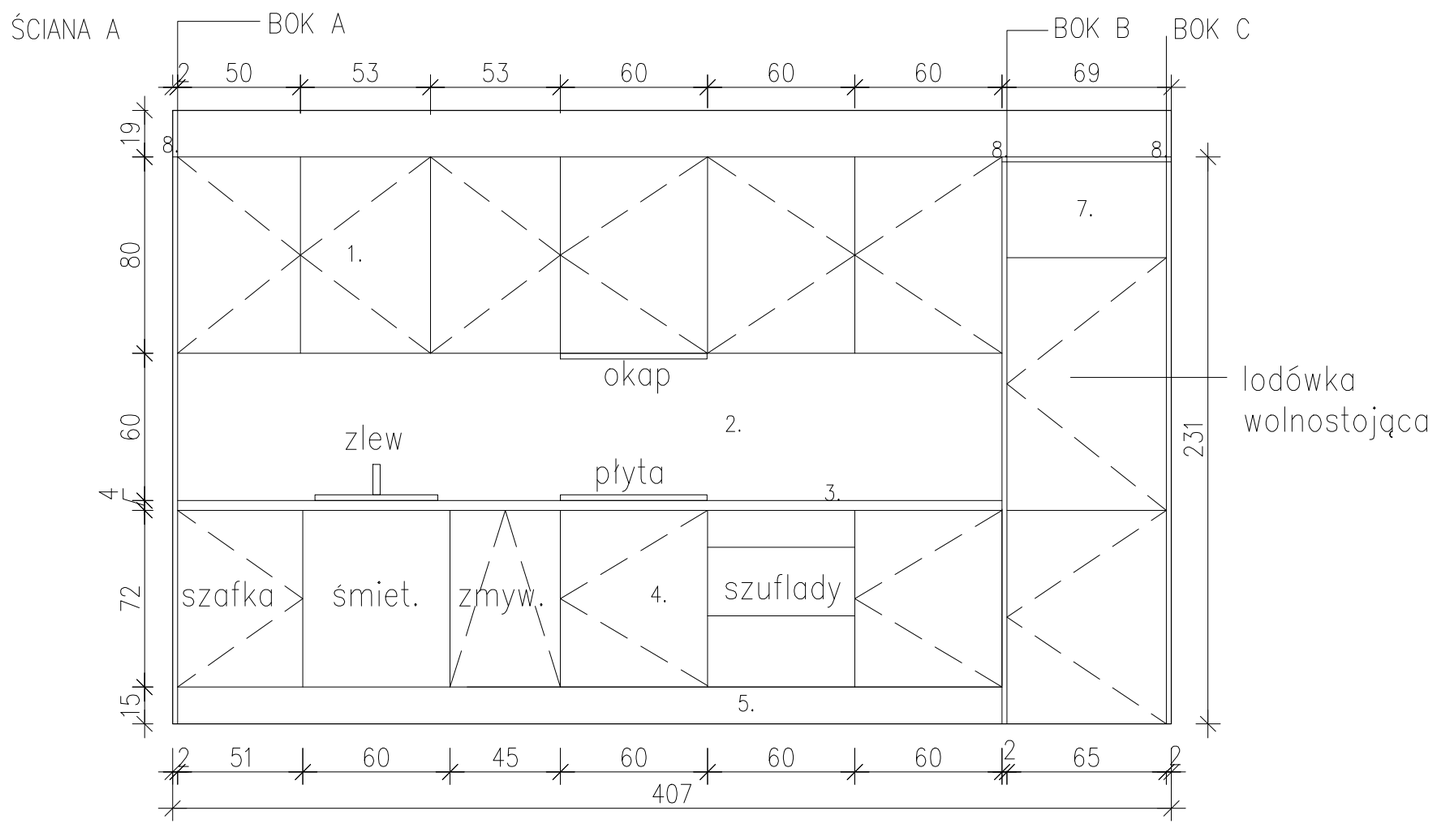

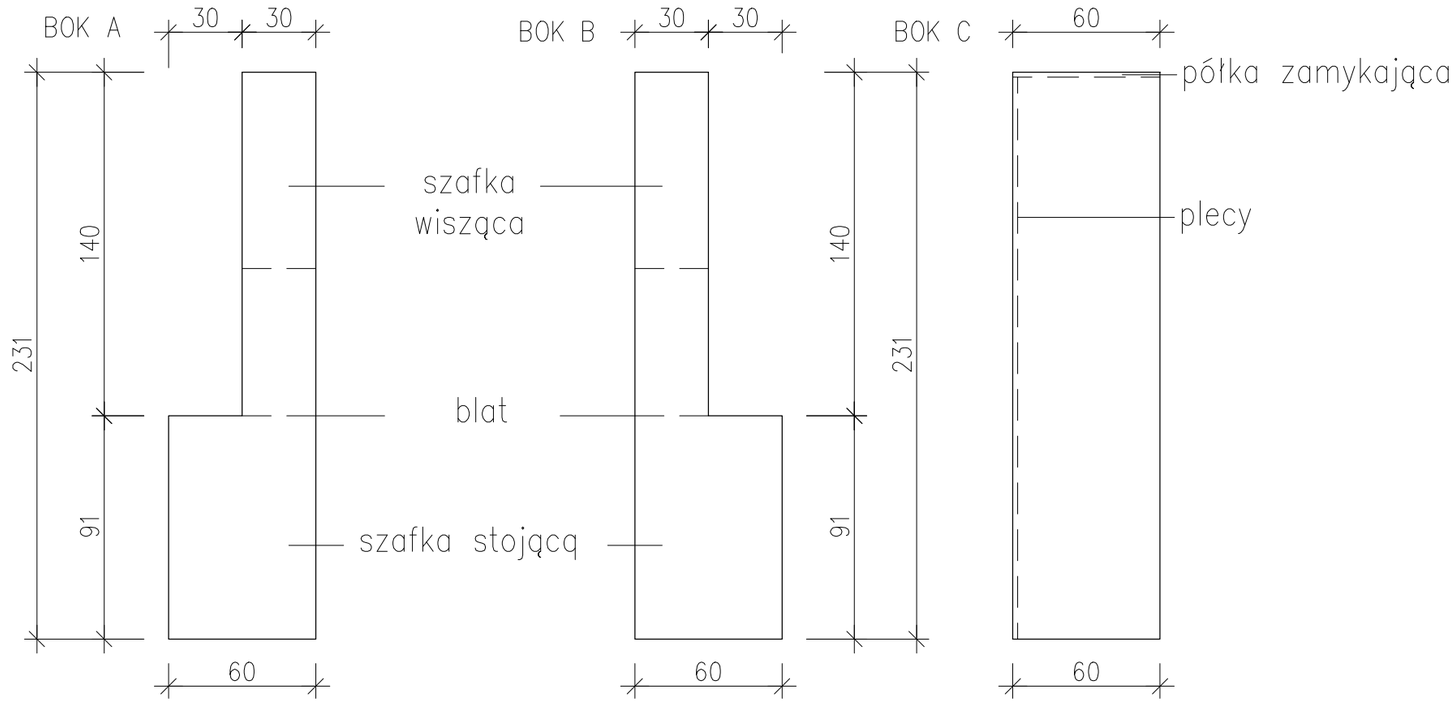

płyta meblowa – kolor drewnopodobny gr.2cm

MATERIAŁY:

1. Szafki wiszące – głębokość 30cm
 – fronty górne płyta meblowa
kolor biały

2. Fartuch kuchenny – płyta meblowa
kolor drewnopodobny gr.2cm
EGGER Dąb Hamilton naturalny H3303

3. Blat – płyta meblowa
kolor drewnopodobny gr.4cm
EGGER Dąb Hamilton naturalny H3303

4. Fronty dolne – płyta meblowa gr.2cm
kolor szary
EGGER szary przykurzony U732

5. Cokół – płyta meblowa kolor szary
EGGER szary przykurzony U732

6. Uchwyty krawędziowe malowane proszkowo,
czarne dł.19cm

7. Obudowa lodówki
– rama z półką zamykająca
– płyta meblowa gr.2cm
kolor drewnopodobny
EGGER Dąb Hamilton naturalny H3303

8. Boki A i B zabudowy
– płyta meblowa gr.2cm
kolor drewnopodobny
EGGER Dąb Hamilton naturalny H3303

jednostka projektowa

project studio
KAMILA KOCHANOWSKA

64-920 PIŁA UL. ROGOZIŃSKA 11D/1 TEL.666-096-611

inwestor:
GMINA TARNOWO PODGÓRNE

nazwa i adres obiektu budowlanego:
CENTRUM INTEGRACJI OBYWATELSKIEJ
Przeźmierowo, ul. Orzechowa, *dz. nr ewid.1710, 3654, 3684, 3652, 3642, 1709*

projektował:
mgr inż. arch. Kamila Kochanowska

tytuł rysunku: ***ANEKS KUCHENNY 2.12***
ZABUDOWA 18 - cz. 2

projekt aranżacji wnętrza

nr rys.: ***D17***	data oprac.: marzec 2021	skala: 1:25