



ZABUDOWA 12 - POMIESZCZENIE 2.04

SZAFA 01- obydwie szafy mają takie same wymiary, SZAFA 02 dbicie lustrzane
140X50

RZUT

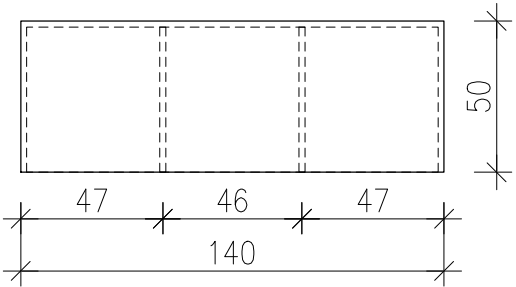


FRONT

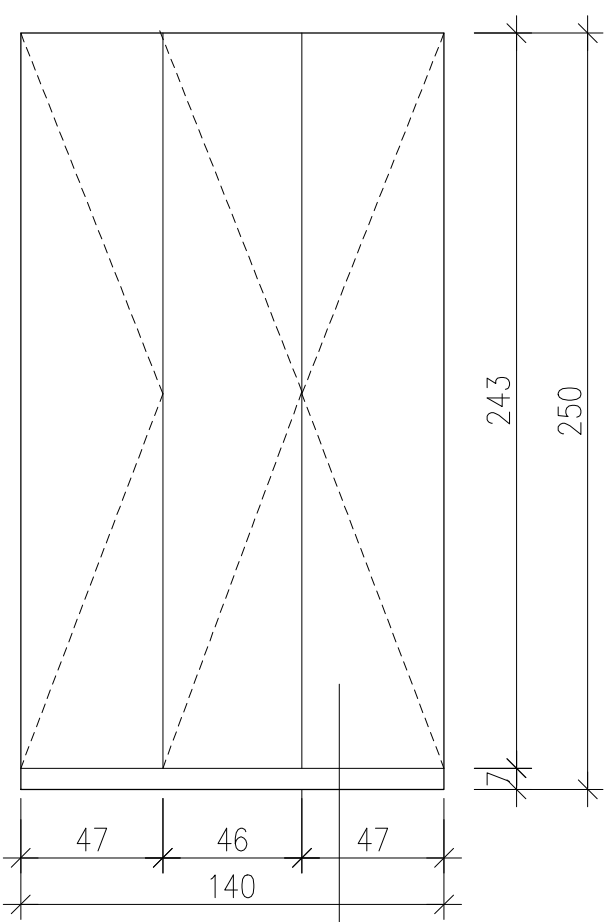


szafa
na odzież

BOK

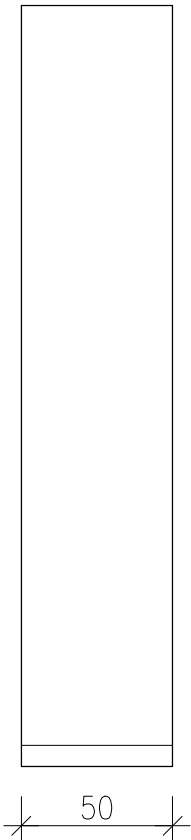

WNĘTRZE

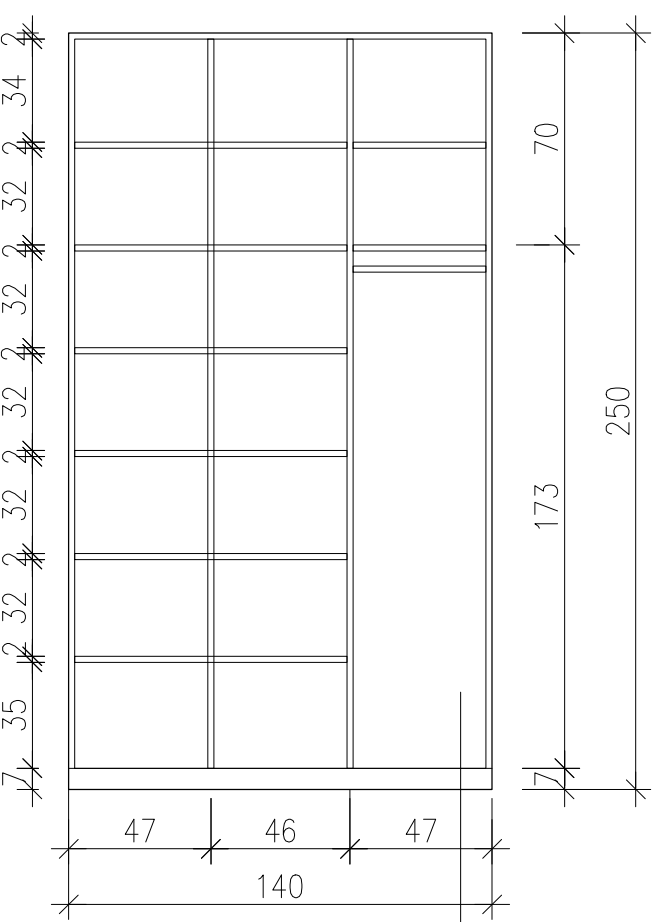

szafa
na odzież

MATERIAŁY:

1. Fronty, korpus, cokół i półki
– płyta meblowa gr.2cm kolor szary
EGGER Dqb Hamilton naturalny H33033.
2. Cokół – płyta meblowa gr.2cm
kolor drewnopodobny
EGGER Dqb Hamilton naturalny H3303
3. Uchwyty krawędziowe malowane
proszkowo, czarne dł.19cm

jednostka projektowa

project studio
KAMILA KOCHANOWSKA

64-920 PIŁA UL. ROGOZIŃSKA 11D/1 TEL.666-096-611

inwestor:
GMINA TARNOWO PODGÓRNE

nazwa i adres obiektu budowlanego:
CENTRUM INTEGRACJI OBYWATELSKIEJ
Przeźmierowo, ul. Orzechowa, dz. nr ewid.1710, 3854, 3884, 3852, 3842, 1709

projektował:
mgr inż. arch. Kamila Kochanowska

tytuł rysunku: **MEBLE - BIURO 2.04**
ZABUDOWA 12

projekt aranżacji wnętrza

nr rys.: **D11**

data oprac.:
marzec 2021

skala:
1:25