
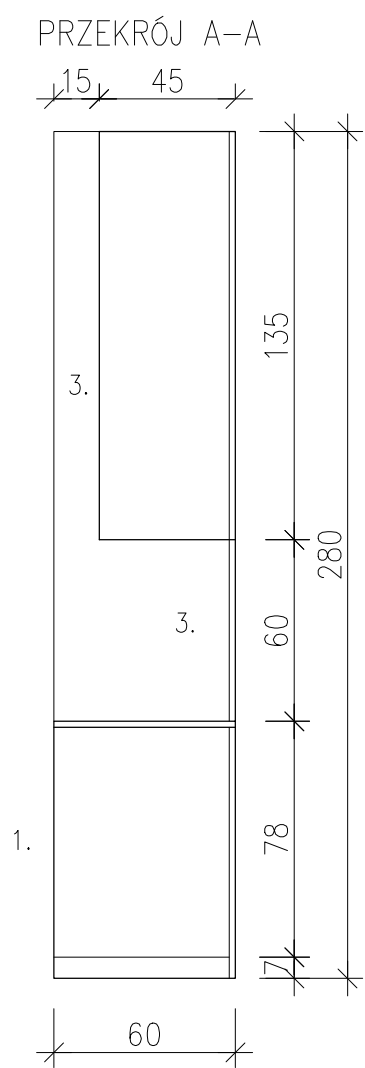


ZABUDOWA 09 - POMIESZCZENIE 2.03

ZABUDOWA 10 370X40

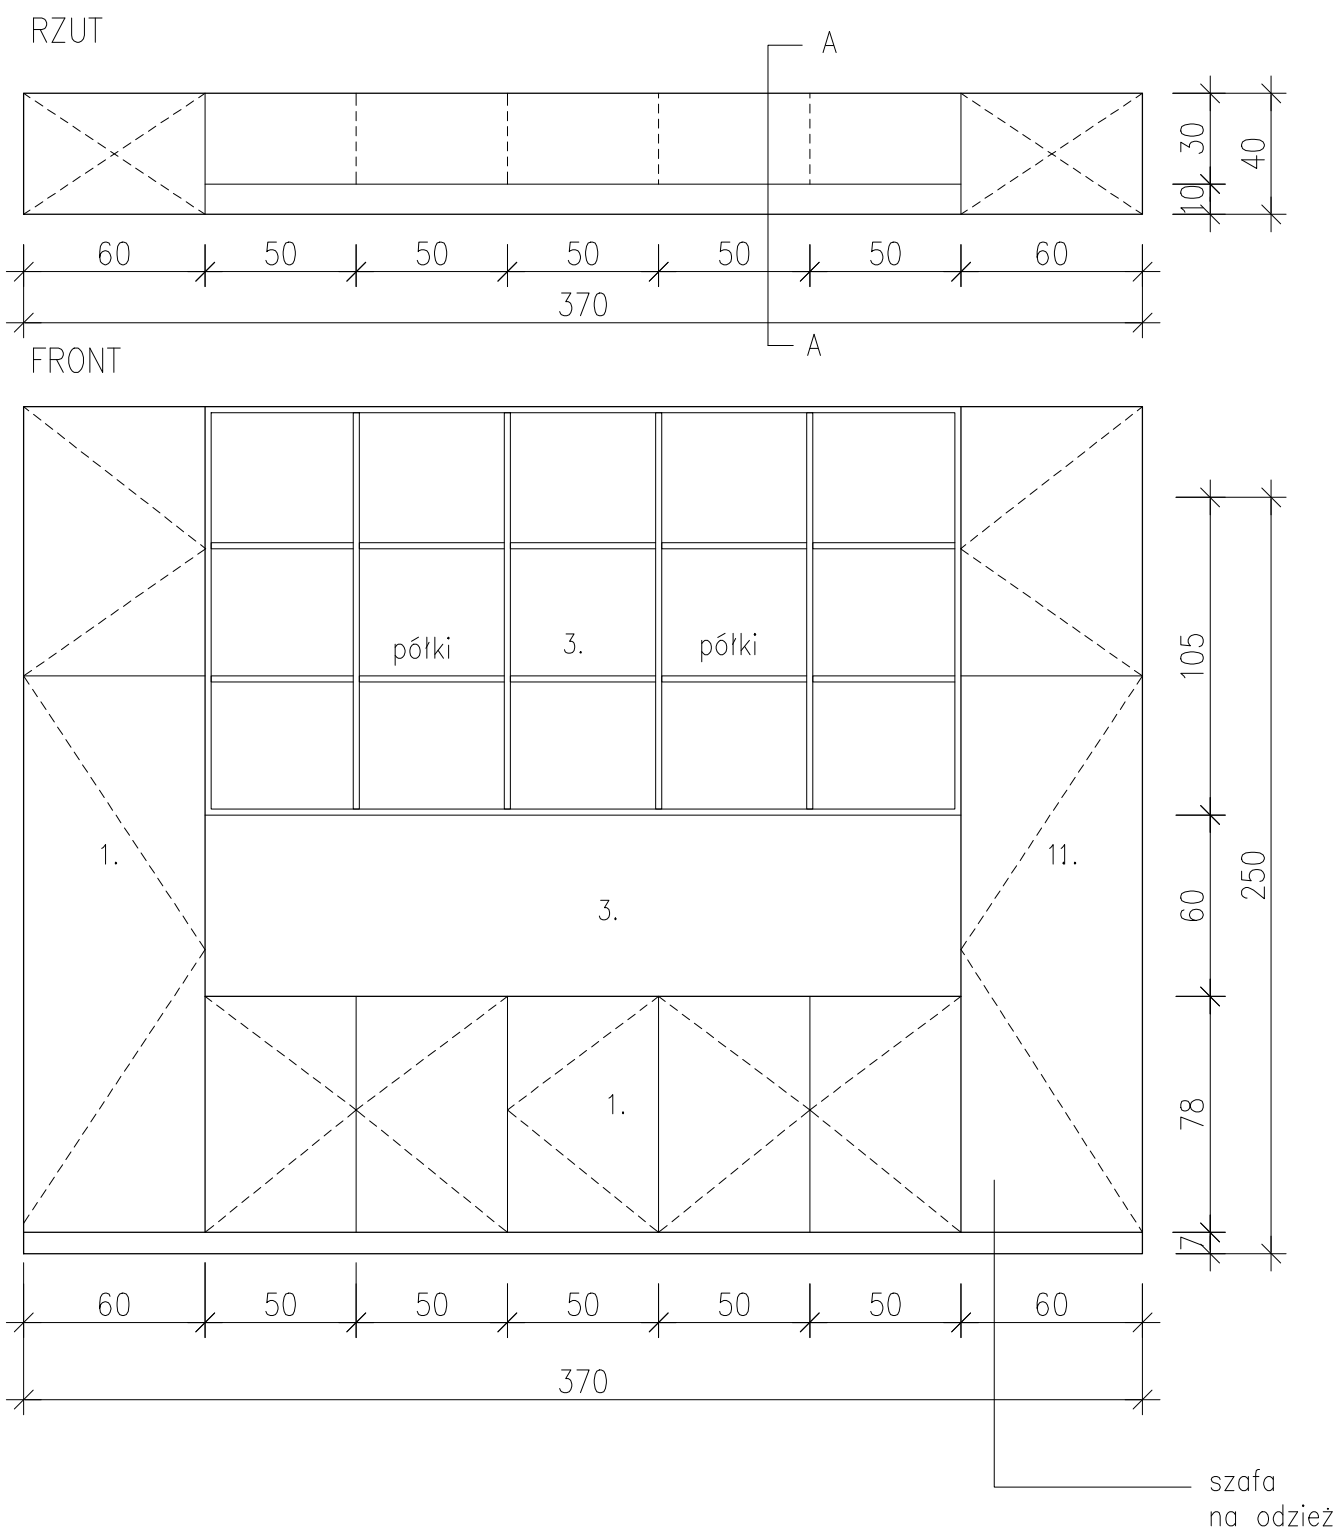

MATERIAŁY:

1. Fronty dolne – płyta meblowa gr.2cm kolor szary
EGGER szary przykurzony U732
1. Zabudowa wysoka – płyta meblowa gr.2cm kolor drewnopodobny
EGGER Dqb Hamilton naturalny H3303
3. Regał wiszący – głębokość 30cm – płyta meblowa kolor szary
EGGER szary przykurzony U732
3. Fartuch kuchenny – płyta meblowa gr.2cm
EGGER szary przykurzony U732
4. Blat – płyta meblowa gr.4cm kolor drewnopodobny
EGGER Dqb Hamilton naturalny H3303
5. Cokół – płyta meblowa gr.2cm kolor drewnopodobny
EGGER Dqb Hamilton naturalny H3303
6. Dolne szafki i wysokie szafy uchwyty krawędziowe malowane proszkowo, czarne dł.19cm
7. Szafki zamykane na klucz

jednostka projektowa		
project studio KAMILA KOCHANOWSKA		
64-920 PIŁA	UL. ROGOZIŃSKA 11D/1	TEL.666-096-611
inwestor: GMINA TARNOWO PODGÓRNE		
nazwa i adres obiektu budowlanego: CENTRUM INTEGRACJI OBYWATELSKIEJ Przeźmierowo, ul. Orzechowa, dz. nr ewid.1710, 3854, 3884, 3852, 3842, 1709		
projektował: mgr inż. arch. Kamila Kochanowska		
tytuł rysunku: MEBLE - RADA SOŁECKA 2.03 ZABUDOWA 09		
projekt aranżacji wnętrza		
nr rys.: D9	data oprac.: marzec 2021	skala: 1:25