


ZABUDOWA 15 - POMIESZCZENIE 0.03

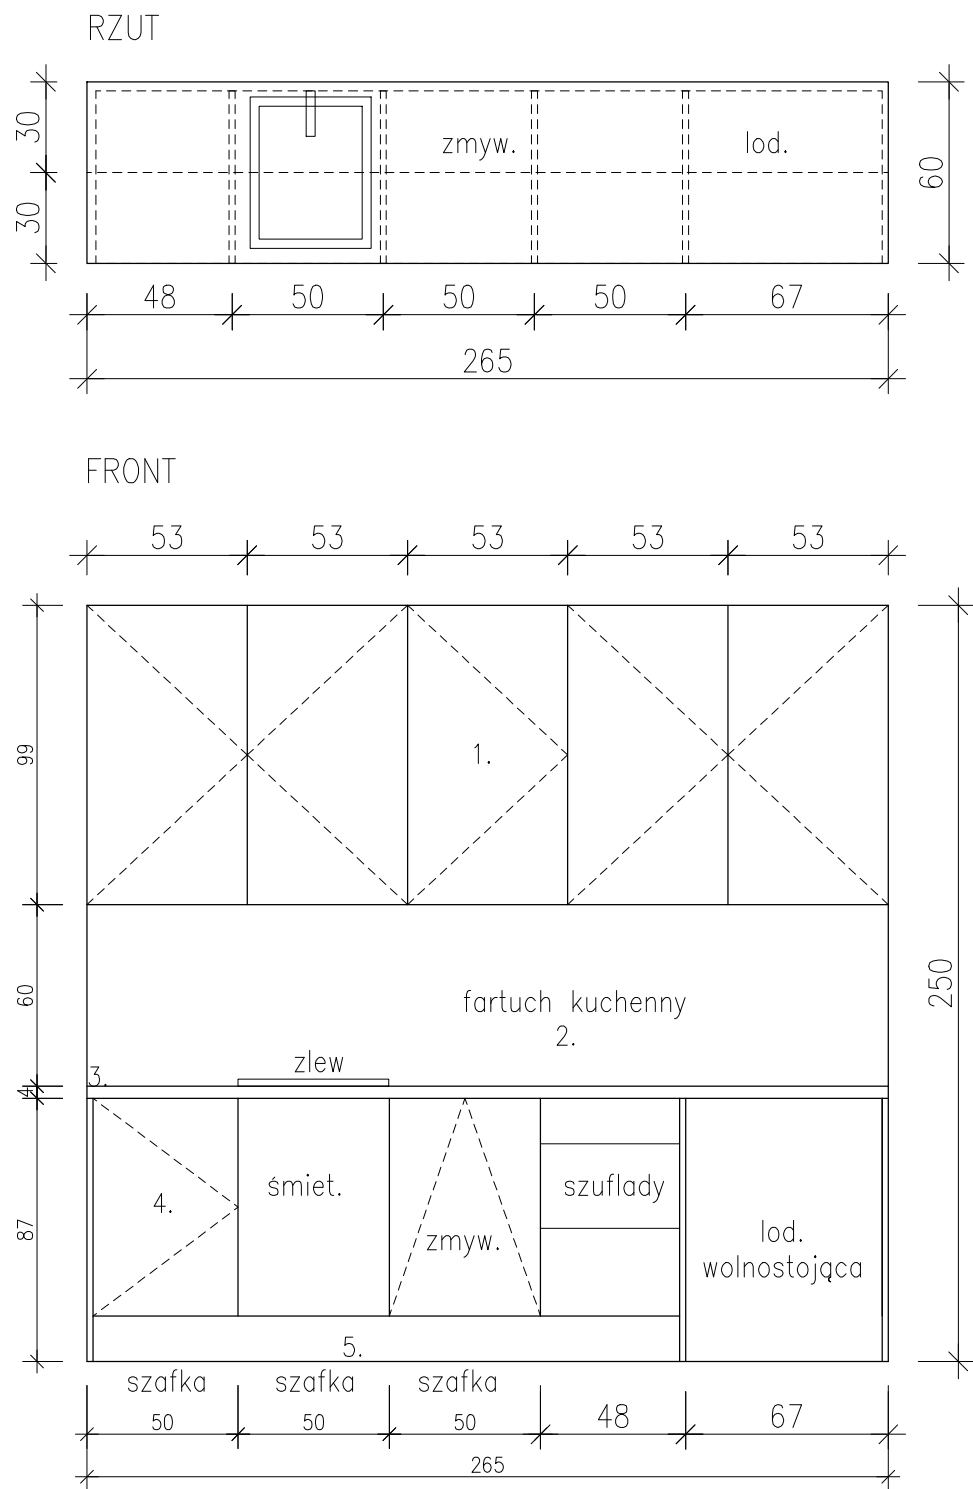

MATERIAŁY - OPIS:

1. Szafki wiszące – głębokość 30cm
– fronty górne płyta meblowa
kolor biały
2. Fartuch kuchenny – płyta meblowa
kolor drewnopodobny
EGGER Dqb Hamilton naturalny H3303
3. Błat – płyta meblowa
kolor drewnopodobny
EGGER Dqb Hamilton naturalny H3303
4. Fronty dolne – płyta meblowa kolor szary
EGGER szary przykurzony U732
5. Cokół – płyta meblowa kolor szary
EGGER szary przykurzony U732
6. Uchwyty krawędziowe malowane proszkowo,
czarne dł.19cm
7. Boki dolnej zabudowy z płyty meblowej
drewnopodobnej
EGGER Dqb Hamilton naturalny H3303

jednostka projektowa

project studio
KAMILA KOCHANOWSKA

64-920 PIŁA UL. ROGOZIŃSKA 11D/1 TEL.666-096-611

inwestor:
GMINA TARNOWO PODGÓRNE

nazwa i adres obiektu budowlanego:
CENTRUM INTEGRACJI OBYWATELSKIEJ
Przeźmierowo, ul. Orzechowa, dz. nr ewid.1710, 385/4, 388/4, 385/2, 384/2, 1709

projektował:
mgr inż. arch. Kamila Kochanowska

tytuł rysunku: **MEBLE - POM.SOCJALNE 0.03**
ZABUDOWA 15

projekt aranżacji wnętrza

nr rys.: D14	data oprac.: marzec 2021	skala: 1:25
---------------------	-----------------------------	----------------