


ZABUDOWA 17 - POMIESZCZENIE 1.04

UKŁAD FUNKCJONALNY

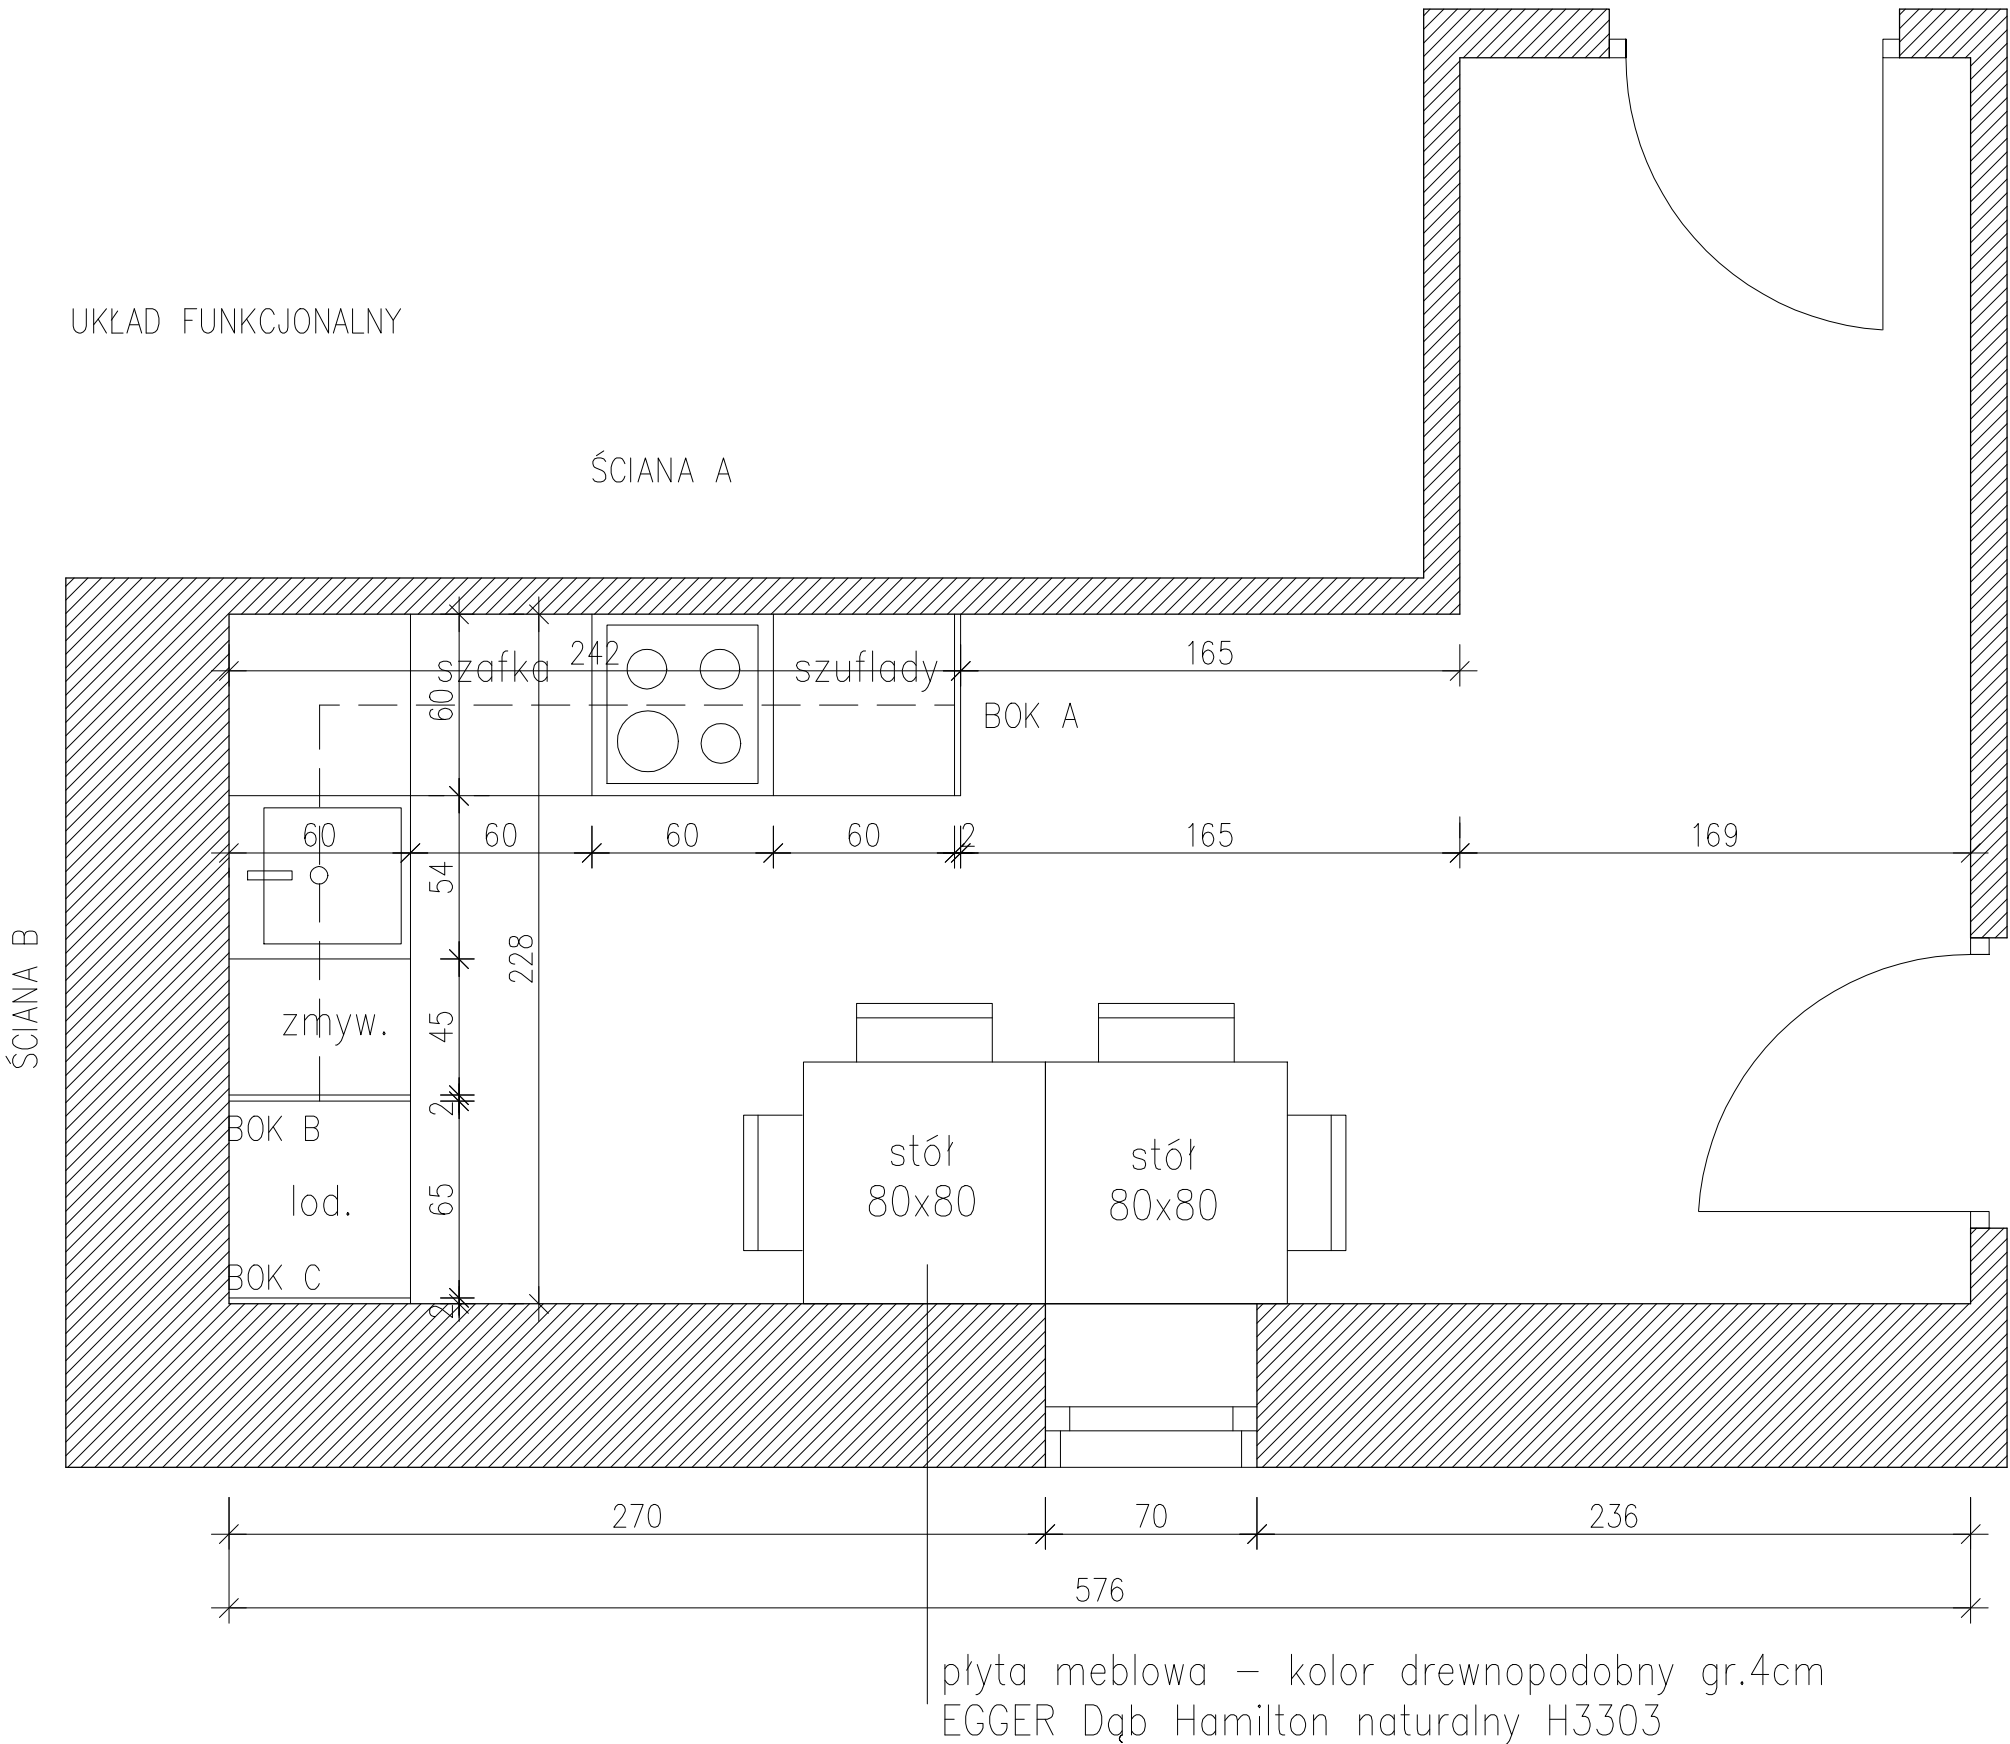

MATERIAŁY:

1. Szafki wiszące – głębokość 30cm – fronty górne płyta meblowa kolor biały –otwieranie na tip-on
2. Fartuch kuchenny – płyta meblowa gr.2cm kolor drewnopodobny EGGER Dqb Hamilton naturalny H3303
3. Blat – płyta meblowa gr.4cm kolor drewnopodobny EGGER Dqb Hamilton naturalny H3303
4. Fronty dolne – płyta meblowa gr.2cm kolor szary EGGER szary przykurzony U732
5. Cokół – płyta meblowa gr.2cm kolor szary EGGER szary przykurzony U732
6. Szafki dolne – uchwyty krawędziowe malowane proszkowo, czarne dł.19cm
7. Obudowa lodówki – rama z półką zamykająca – płyta meblowa kolor drewnopodobny EGGER Dqb Hamilton naturalny H3303
8. Boki A i B zabudowy – płyta meblowa kolor drewnopodobny EGGER Dqb Hamilton naturalny H3303

jednostka projektowa

project studio
KAMILA KOCHANOWSKA

64-920 PIŁA UL. ROGOZIŃSKA 11D/1 TEL.666-096-611

inwestor:
GMINA TARNOWO PODGÓRNE

nazwa i adres obiektu budowlanego:
CENTRUM INTEGRACJI OBYWATELSKIEJ
Przeźmierowo, ul. Orzechowa, dz. nr ewid.1710, 3854, 3884, 3852, 3842, 1709

projektował:
mgr inż. arch. Kamila Kochanowska

tytuł rysunku: **MEBLE - ZAPLECZE SALI 1.04**
ZABUDOWA 17 - cz. 1

projekt aranżacji wnętrza

nr rys.: D16	data oprac.: marzec 2021	skala: 1:25
---------------------	-----------------------------	----------------