



ZABUDOWA 04 - POMIESZCZENIE 1.03

KOMODA 80X40 h=120

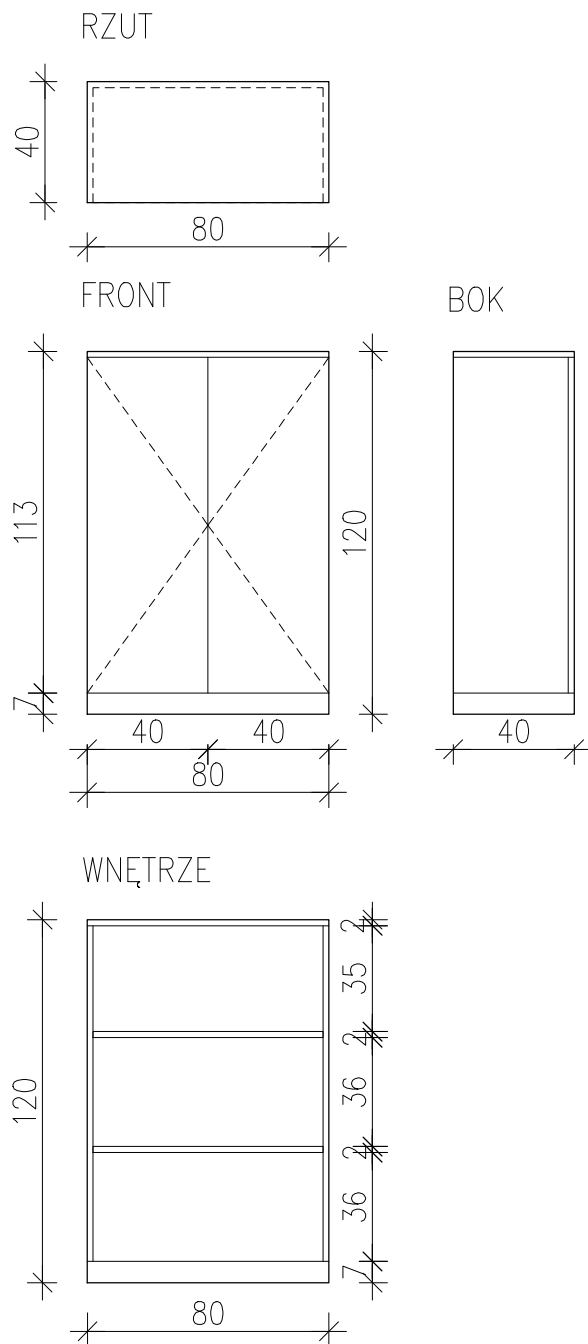

- 1. korpus z płyty meblowej drewnopodobnej gr.2cm (3.6cm) EGGER Dqb Hamilton naturalny H3303
- 2. fronty z płyty meblowej drewnopodobnej gr.2cm (3.6cm) EGGER Dqb Hamilton naturalny H3303
- 3. półki z płyty meblowej drewnopodobnej gr.2cm (3.6cm) EGGER Dqb Hamilton naturalny H3303
- 4. szafki z zamknięciem na klucz
- 5. uchtywy czarne krawędziowe dł.19cm malowane proszkowo na czarno

STÓŁ 01 80X140

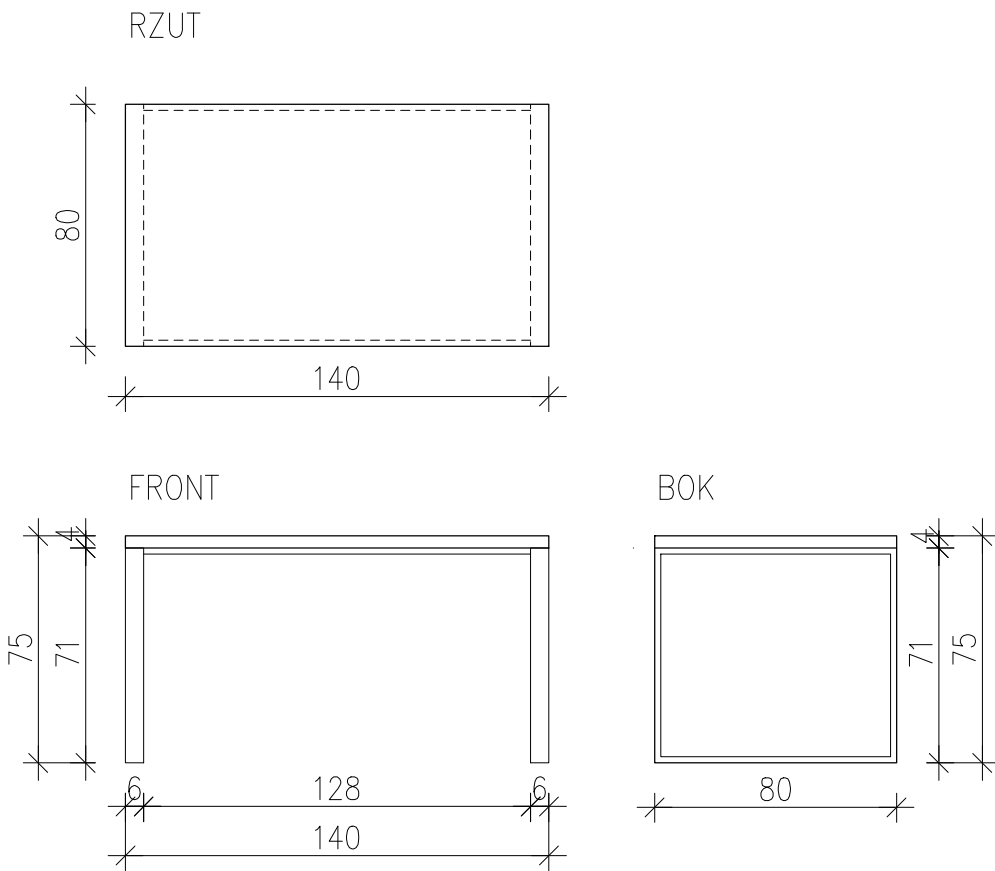

- 1. blat wykonany z płyty meblowej drewnopodobnej gr.4cm (3.6cm) EGGER Dqb Hamilton naturalny H3303
- 2. wysokość konstrukcji 71cm
- 3. nogi konstrukcja metalowa profil 60x20mm malowane proszkowo na czarny mat

jednostka projektowa		
project studio KAMILA KOCHANOWSKA		
64-920 PIŁA	UL. ROGOZIŃSKA 11D/1	TEL.666-096-611
inwestor: GMINA TARNOWO PODGÓRNE		
nazwa i adres obiektu budowlanego: CENTRUM INTEGRACJI OBYWATELSKIEJ Przeźmierowo, ul. Orzechowa, dz. nr ewid.1710, 385/4, 388/4, 385/2, 384/2, 1709		
projektował: mgr inż. arch. Kamila Kochanowska		
tytuł rysunku: <b>MEBLE - SALA WIELKA 1.03</b> <b>ZABUDOWA 04</b>		
projekt aranżacji wnętrza		
nr rys.: <b>D4</b>	data oprac.: marzec 2021	skala: 1:25