
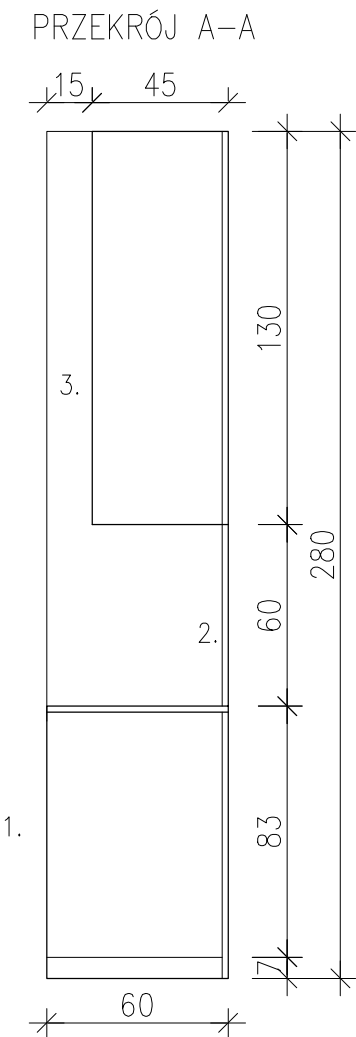


ZABUDOWA 06 - POMIESZCZENIE 2.10

ZABUDOWA 06 - 260X60

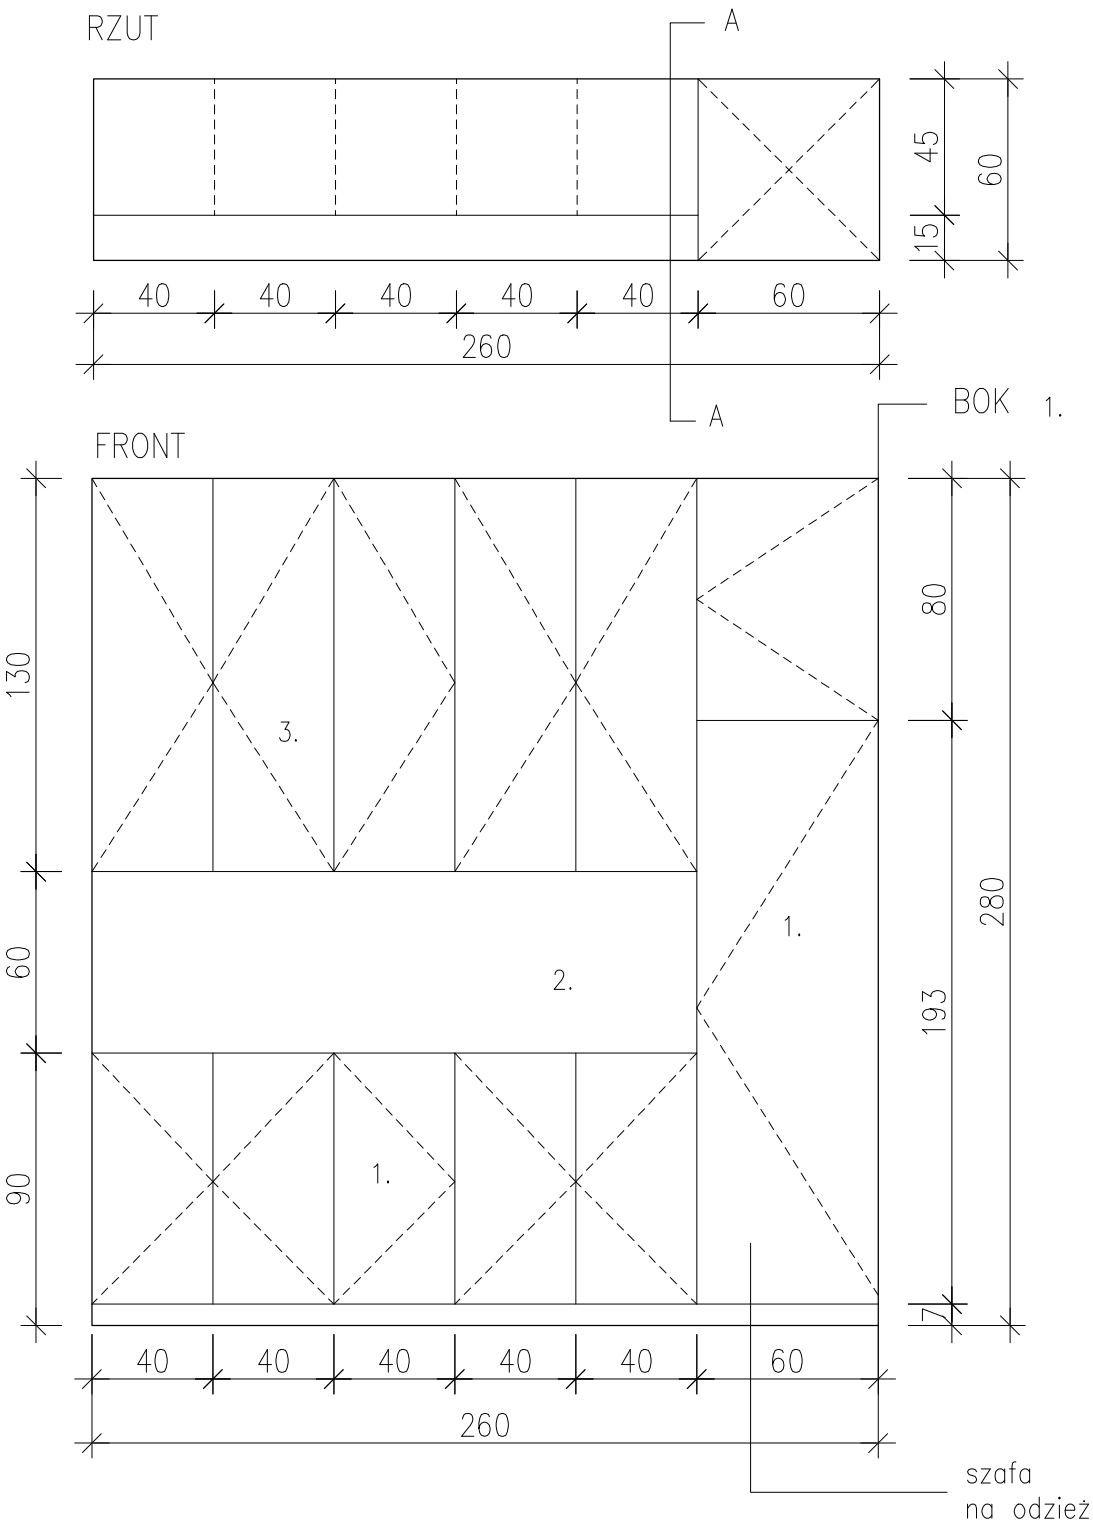

MATERIAŁY:

1. Płyta meblowa gr.2cm kolor drewnopodobny
EGGER Dqb Hamilton naturalny H3303
2. Płyta meblowa gr.2cm
kolor czern' aksamitana
EGGER U899
3. Płyta meblowa gr.2cm
kolor szary przykurzony EGGER U732
4. Szafki górne otwieranie na tip-on
5. Szafki dolne i szafa na odzież z
uchwytem krawędziowym malowanym
proszkowo na czarno dł.19cm
6. Bok wysokiej szafki – płyta meblowa
gr.2cm kolor drewnopodobny
EGGER Dqb Hamilton naturalny H3303
7. Szafki dolne zamykane na zamek

| | | |
|---|-----------------------------|-----------------|
| jednostka projektowa | | |
| project studio KAMILA KOCHANOWSKA | | |
| 64-920 PIŁA | UL. ROGOZIŃSKA 11D/1 | TEL.666-096-611 |
| inwestor: GMINA TARNOWO PODGÓRNE | | |
| nazwa i adres obiektu budowlanego: CENTRUM INTEGRACJI OBYWATELSKIEJ Przeźmierowo, ul. Orzechowa, dz. nr ewid.1710, 385/4, 388/4, 385/2, 384/2, 1709 | | |
| projektował: mgr inż. arch. Kamila Kochanowska | | |
| tytuł rysunku: MEBLE - BIURO 2.10 ZABUDOWA 06 | | |
| projekt aranżacji wnętrza | | |
| nr rys.: D6 | data oprac.: marzec 2021 | skala: 1:25 |