



ZABUDOWA 16 - POMIESZCZENIE 1.09


RZUT

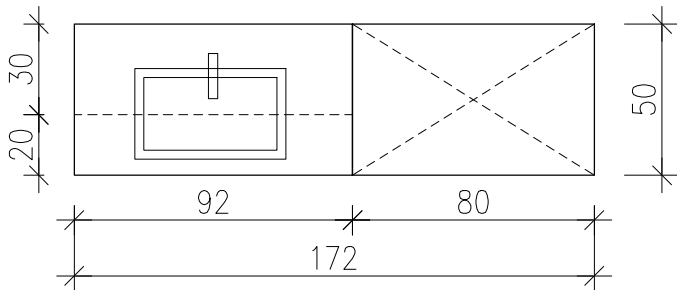

FRONT

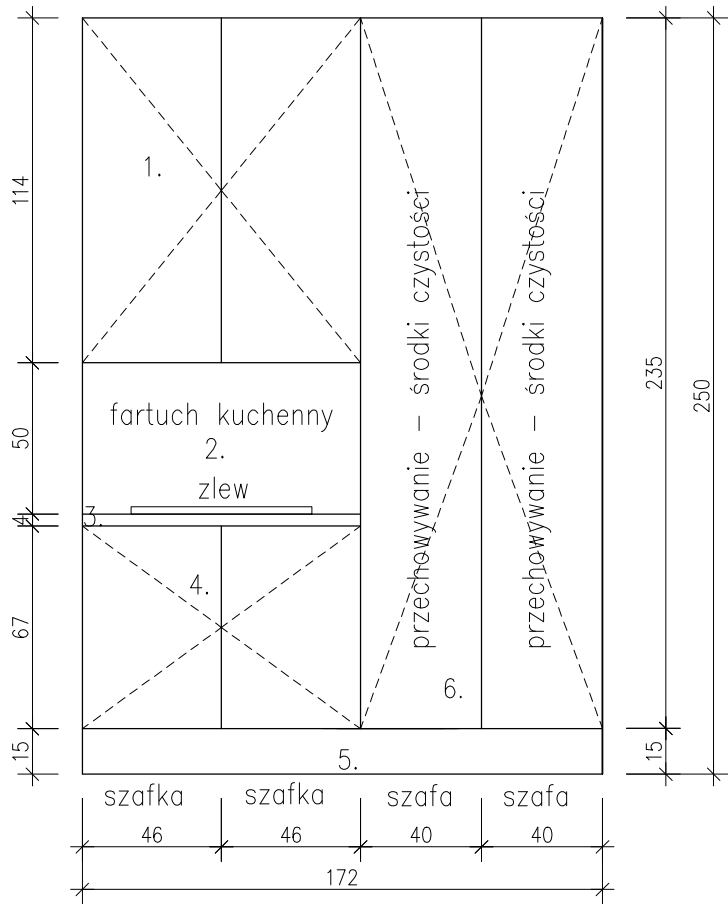

BOK

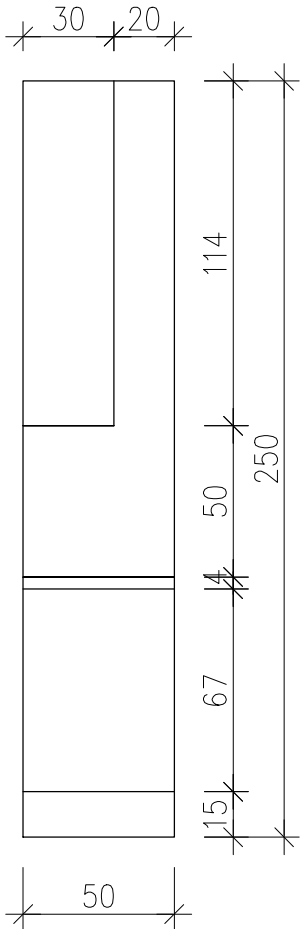

MATERIAŁY:

1. Szafki wiszące – głębokość 30cm – fronty górne płyta meblowa kolor biały
2. Fartuch kuchenny – płyta meblowa gr.2cm kolor drewnopodobny
EGGER Dqb Hamilton naturalny H3303
3. Blat – płyta meblowa gr.4cm kolor drewnopodobny
EGGER Dqb Hamilton naturalny H3303
4. Fronty dolne – płyta meblowa gr.2cm kolor szary
EGGER szary przykurzony U732
5. Cokół – płyta meblowa gr.2cm kolor szary
EGGER szary przykurzony U732
6. Zabudowa wysoka – płyta meblowa gr.2cm kolor szary
EGGER szary przykurzony U732
7. Uchwyty krawędziowe malowane proszkowo, czarne dł.19cm

jednostka projektowa

project studio
KAMILA KOCHANOWSKA

64-920 PIŁA UL. ROGOZIŃSKA 11D/1 TEL.666-096-611

inwestor:
GMINA TARNOWO PODGÓRNE

nazwa i adres obiektu budowlanego:
CENTRUM INTEGRACJI OBYWATELSKIEJ
Przeźmierowo, ul. Orzechowa, dz. nr ewid.1710, 385/4, 388/4, 385/2, 384/2, 1709

projektował:
mgr inż. arch. Kamila Kochanowska

tytuł rysunku: **MEBLE - ZAPLECZE SOCJALNE 1.09**
ZABUDOWA 16

projekt aranżacji wnętrza

nr rys.: D15	data oprac.: marzec 2021	skala: 1:25
---------------------	-----------------------------	----------------