



ZABUDOWA 12 - POMIESZCZENIE 2.04

POMOCNIK 07 i 08 - lustrzane odbicie
170X50 - wysk. zrównana z blatem biurka


RZUT

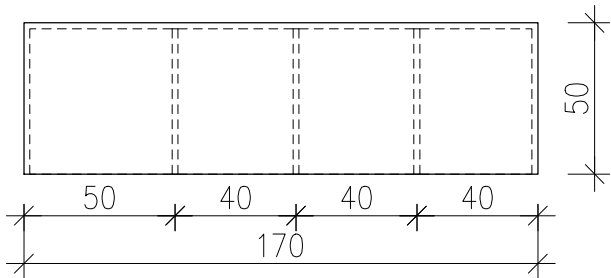

FRONT

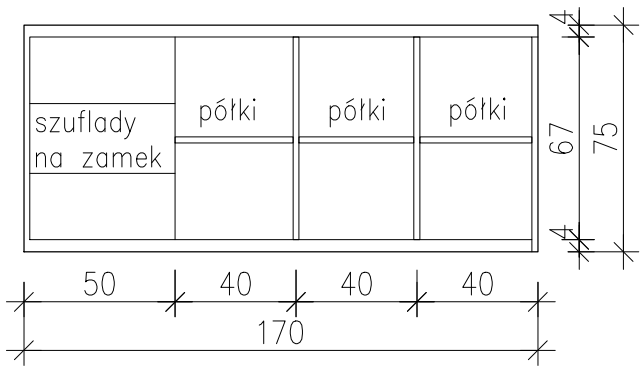


BOK

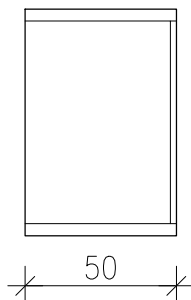


BIURKO 05 80X130 - wolnostojące


RZUT

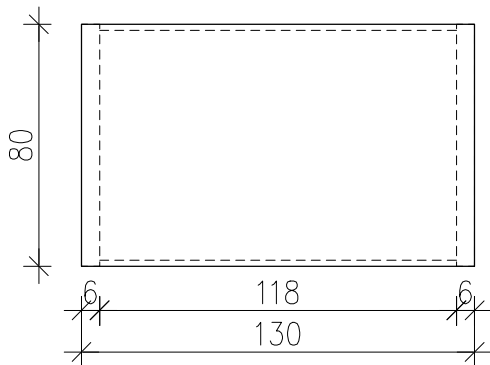

FRONT

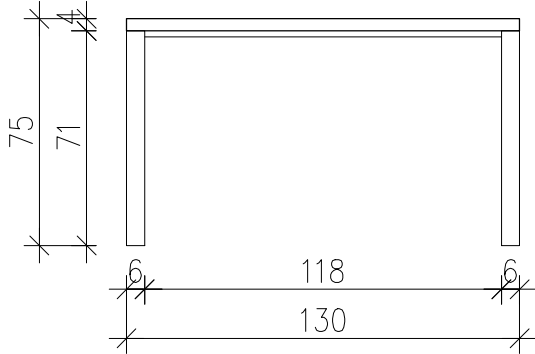

BOK

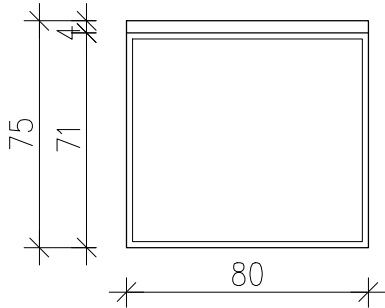

1. blat wykonany z płyty meblowej drewnopodobnej gr.4cm (3.6cm) EGGER Dqb Hamilton naturalny H3303
2. wysokość konstrukcji 71cm
3. nogi konstrukcja metalowa profil 60x20mm malowane proszkowo na czarny mat

MATERIAŁY:

- POMOCNIK 07 i 08
1. blat wykonany z płyty meblowej drewnopodobnej gr.4cm (3.6cm) EGGER Dqb Hamilton naturalny H3303
 2. wysokość konstrukcji 75cm – na równi z blatem biurka
 3. korpus płyta meblowa EGGER szary przykurzony U732
 4. fronty płyta meblowa EGGER szary przykurzony U732
 5. szafki/szuflady z zamknięciem na klucz
 6. uchtywy krawędziowe dł.19cm malowane proszkowo na czarno

| | | |
|---|-----------------------------|-----------------|
| jednostka projektowa | | |
| project studio KAMILA KOCHANOWSKA | | |
| 64-920 PIŁA | UL. ROGOZIŃSKA 11D/1 | TEL.666-096-611 |
| inwestor: GMINA TARNOWO PODGÓRNE | | |
| nazwa i adres obiektu budowlanego: CENTRUM INTEGRACJI OBYWATELSKIEJ Przeźmierowo, ul. Orzechowa, dz. nr ewid.1710, 3854, 3884, 3852, 3842, 1709 | | |
| projektował: mgr inż. arch. Kamila Kochanowska | | |
| tytuł rysunku: MEBLE - BIURO 2.04 ZABUDOWA 12 | | |
| projekt aranżacji wnętrza | | |
| nr rys.: D12 | data oprac.: marzec 2021 | skala: 1:25 |