

ZMIANA MIEJSCOWYCH PLANÓW ZAGOSPODAROWANIA PRZESTRZENNEGO OBEJMUJĄCYCH OBSZARY W LUSOWIE

Załącznik nr 1E do Uchwały Nr2022
Rady Gminy Tarnowo Podgórne z dnia 2022 r.
(Dz. Urz. Woj. Wielkopolskiego z dnia)



OBJAŚNIENIA UŻYTYCH OZNACZEŃ



granica obszaru objętego planem



linie rozgraniczające tereny o różnym przeznaczeniu
lub różnych zasadach zagospodarowania



nieprzekraczalna linia zabudowy




teren usług sportu i rekreacji



teren zabudowy mieszkaniowej jednorodzinnej z usługami

Obszar objęty planem położony jest w granicach udokumentowanego złoża wód termalnych "Tarnowo Podgórne GT-1" (numer złoża 15707)

Wyrys ze Studium uwarunkowań i kierunków
zagospodarowania przestrzennego Gminy Tarnowo
Podgórne
Skala 1:10 000

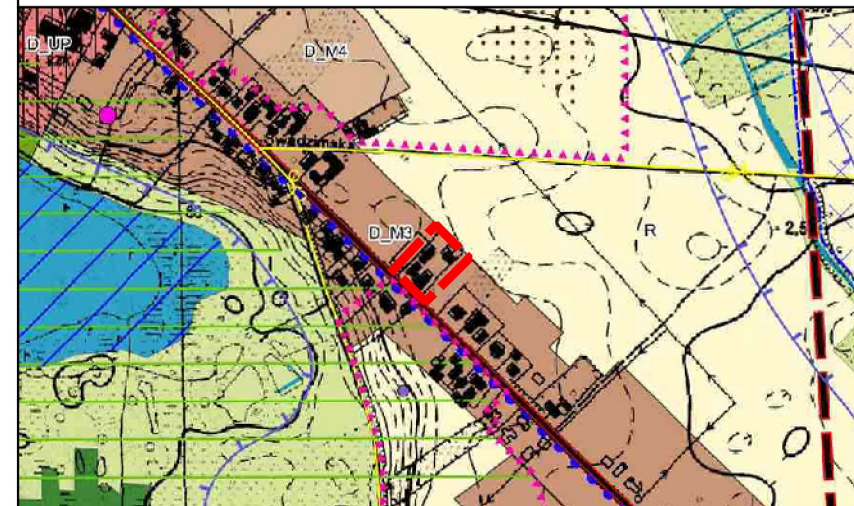

tereny zabudowy mieszkaniowo-usługowej



granica obszaru objętego planem