

**UCHWAŁA NR LXVI/1114/2023  
RADY GMINY TARNOWO PODGÓRNE**

z dnia 28 marca 2023 r.

**w sprawie przystąpienia do opracowania zmiany miejscowych planów zagospodarowania przestrzennego w Przeźmierowie w rejonie ulic Rynkowej, Folwarcznej, Wiśniowej i Wysogotowskiej**

Na podstawie art. 14, 15 i 17 ustawy z dnia 27 marca 2003 r. o planowaniu i zagospodarowaniu przestrzennym (tekst jedn. Dz. U. z 2022 r. poz. 503 z późn. zm.) oraz art. 18 ust. 2 pkt. 5 ustawy z dnia 8 marca 1990 r. o samorządzie gminnym (tekst jedn. Dz. U. z 2023 r., poz. 40) Rada Gminy Tarnowo Podgórne uchwala, co następuje:

**§ 1.** Przystępuje się do opracowania zmiany miejscowych planów zagospodarowania przestrzennego w Przeźmierowie w rejonie ulic Rynkowej, Folwarcznej, Wiśniowej i Wysogotowskiej.

**§ 2.**

1. Granice opracowania planu określają załączniki Nr 1A i 1B będące integralną częścią niniejszej uchwały.

2. Powierzchnia opracowania wynosi około 0,9 ha.

**§ 3.** Wykonanie uchwały powierza się Wójtowi Gminy.


**§ 4.** Uchwała wchodzi w życie z dniem podjęcia.

Przewodnicząca Rady  
Gminy Tarnowo Podgórne

**mgr Krystyna Semba**

do uchwały Nr LXVI/1114/2023  
Rady Gminy Tarnowo Podgórne  
z dnia 28 marca 2023 r

 Granica opracowania mpzp

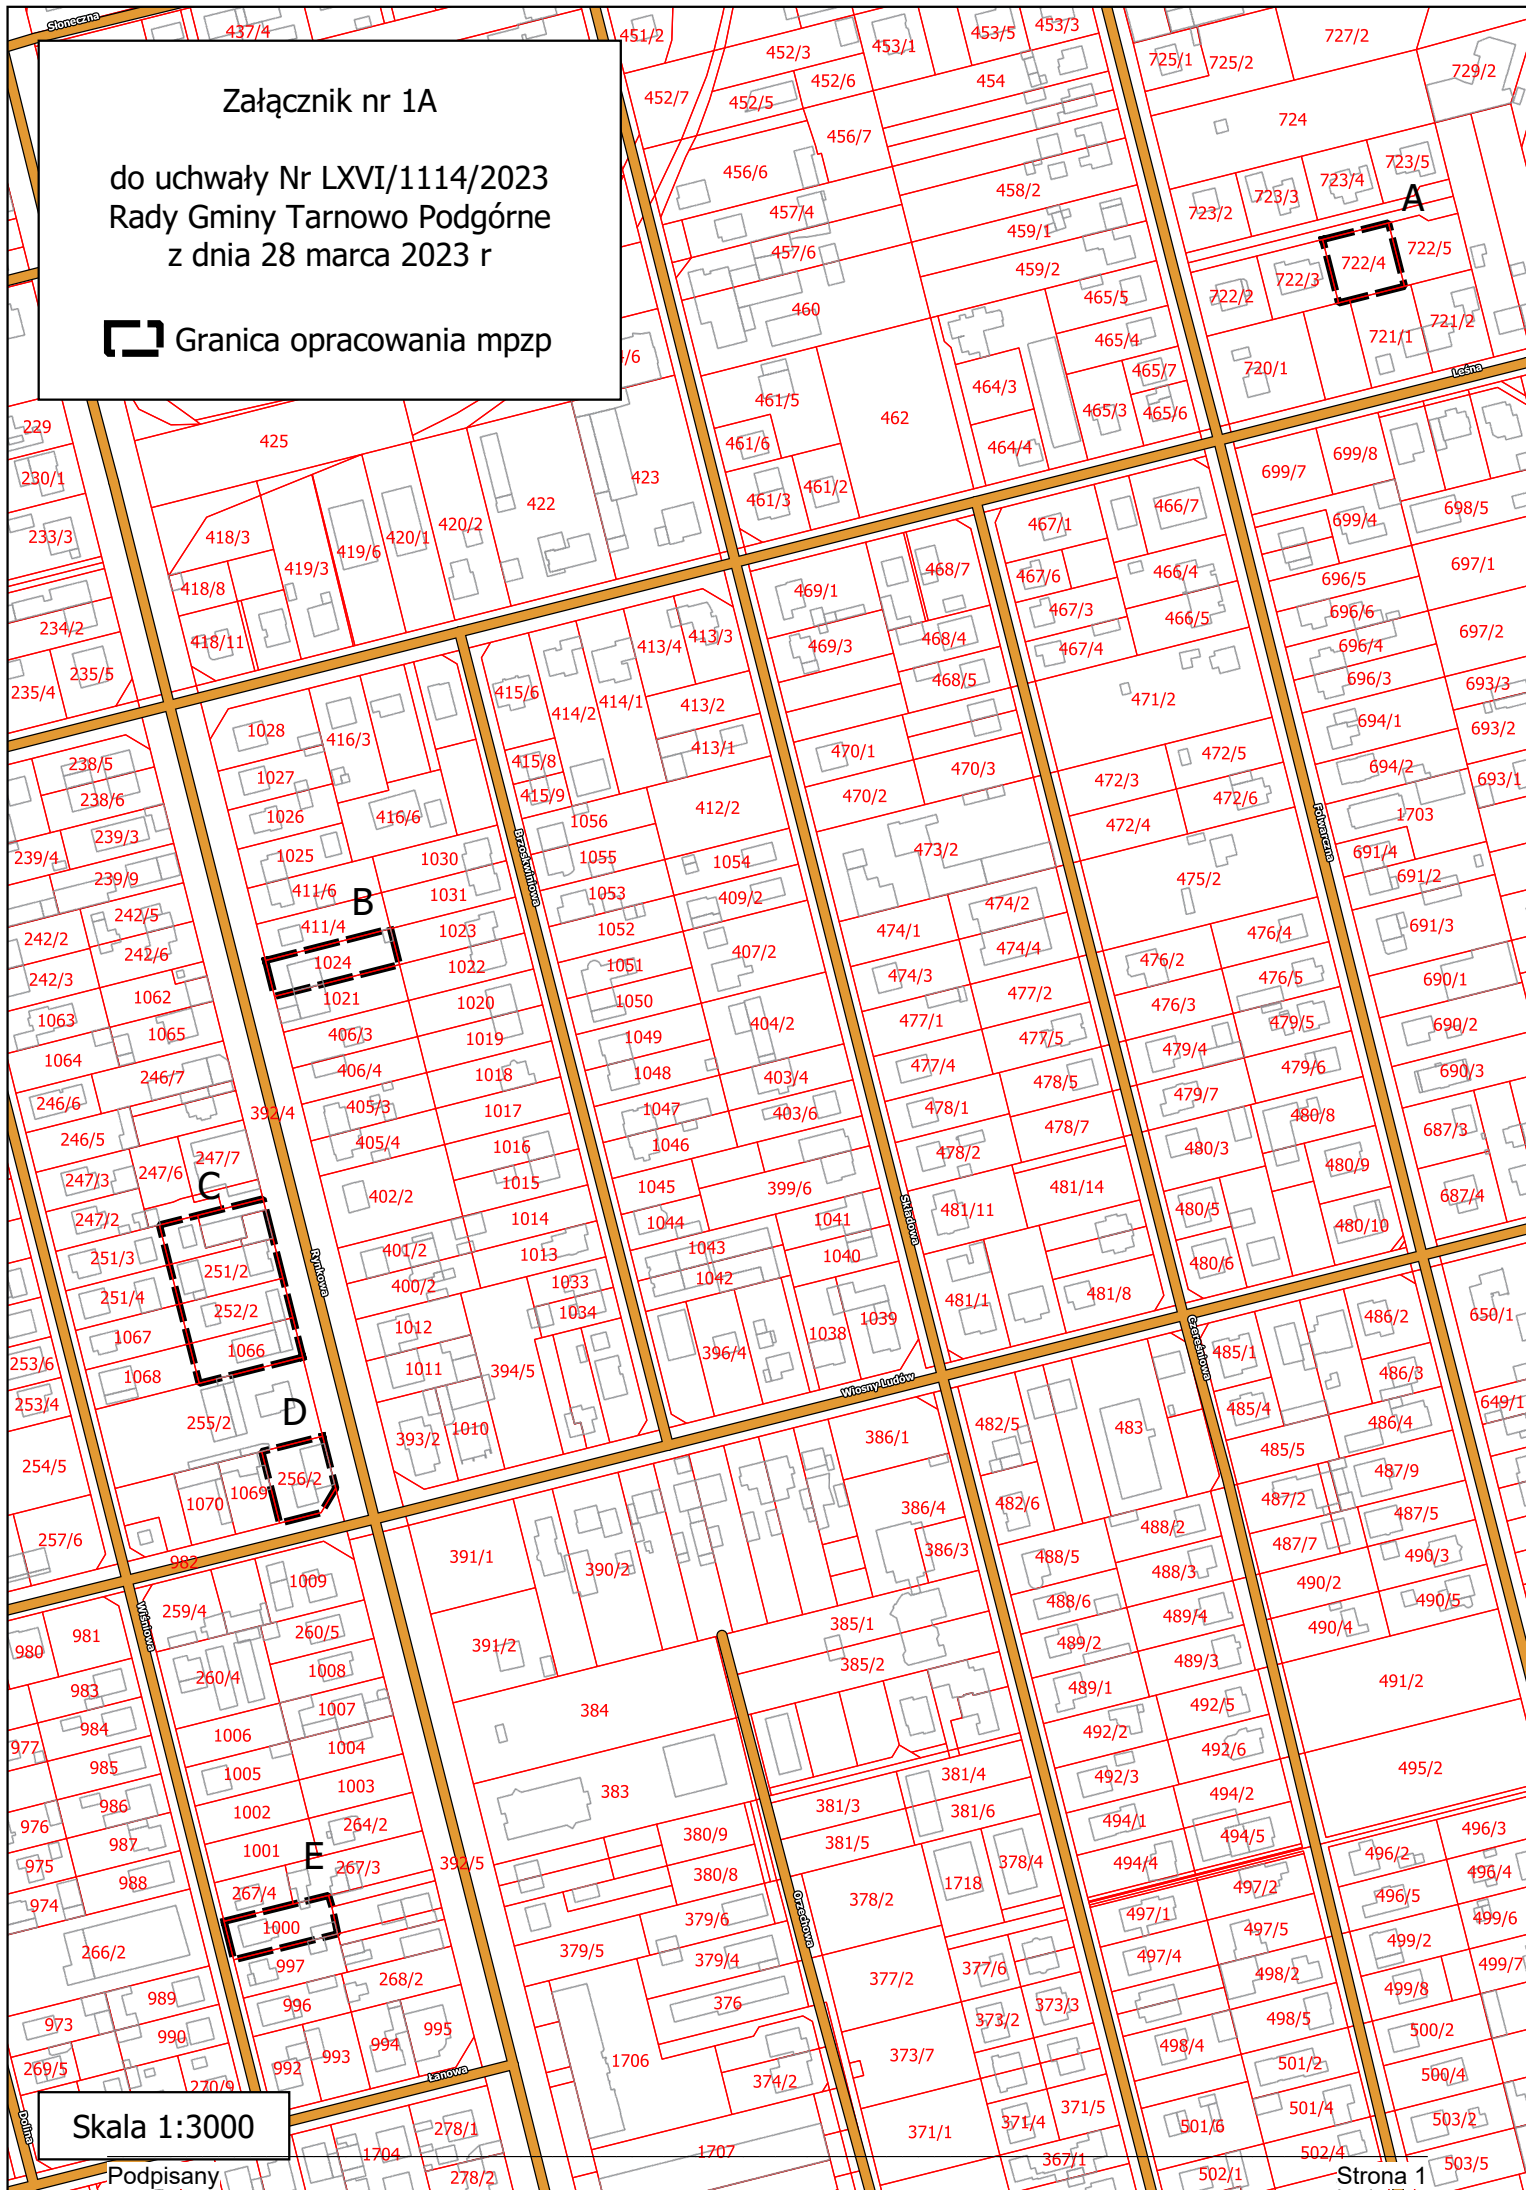

do uchwały Nr LXVI/1114/2023  
Rady Gminy Tarnowo Podgórne  
z dnia 28 marca 2023 r

 Granica opracowania mpzp

Skala 1:3000

Podpisany

Strona 1

## **UZASADNIENIE**

Niniejsza uchwała obejmuje obszar o powierzchni ok. 0,9 ha położony w Przeźmierowie, w rejonie ulic Rynkowej, Folwarcznej, Wiśniowej i Wysogotowskiej.

Zgodnie ze Studium Uwarunkowań i Kierunków Zagospodarowania Przestrzennego gminy Tarnowo Podgórne dla obszaru objętego uchwałą ustalono kierunek terenów mieszkaniowo-usługowych M1 i M2.

Miejscowy plan zagospodarowania przestrzennego zostanie opracowany zgodnie z ustawą o planowaniu i zagospodarowaniu przestrzennym, przepisami odrębnymi oraz zgodnie z zasadami ładu przestrzennego.

W związku z powyższym podjęcie uchwały jest uzasadnione.