

ZMIANA MIEJSCOWYCH PLANÓW ZAGOSPODAROWANIA PRZESTRZENNEGO DLA TERENÓW W CHYBACH: DLA CZĘŚCI DZIAŁKI NR 6/3 PRZY UL. SZAMOTULSKIEJ, DZIAŁKI NR 21/53 PRZY UL. PAGÓRKOWEJ ORAZ DLA DZ. NR 371/2 W REJONIE UL. JESIONOWEJ

Załącznik nr 1A do Uchwały Nr/2023 Rady Gminy Tarnowo Podgórne z dnia r. (Dz. Urz. Woj. Wielkopolskiego z dnia.....)

OBJAŚNIENIA UŻYTYCH OZNACZEŃ



- granica obszaru objętego planem
- linie rozgraniczające tereny o różnym przeznaczeniu lub różnych zasadach zagospodarowania
- nieprzekraczalna linia zabudowy
- tereny zabudowy mieszkaniowej jednorodzinnej wolnostojącej

Obszar objęty planem położony jest w granicach udokumentowanego złoża wód termalnych "Tarnowo Podgórne GT-1" (numer złoża 15707)

Wyrys ze Studium uwarunkowań i kierunków zagospodarowania przestrzennego Gminy Tarnowo Podgórne
Skala 1:10 000



- tereny zabudowy mieszkaniowo-usługowej
- granica obszaru objętego planem

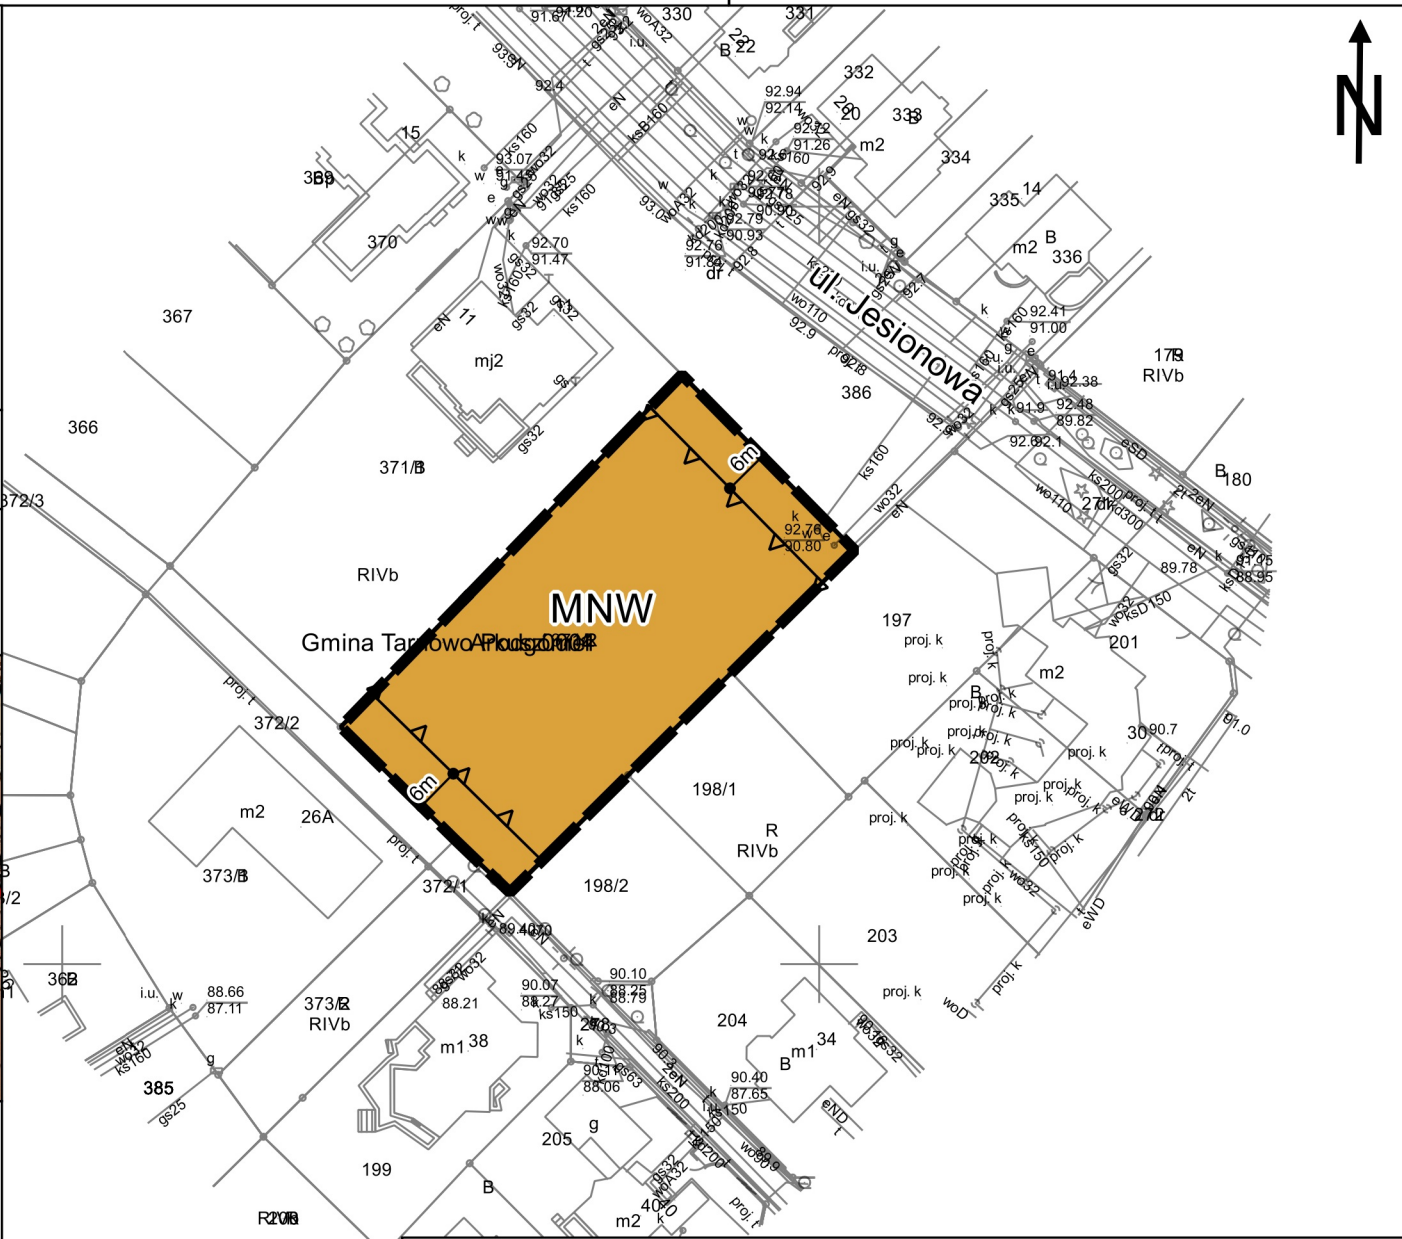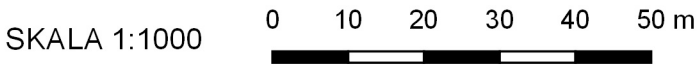

Pochodzenie użytego materiału państwowego zasobu geodezyjnego i kartograficznego: Powiatowy Ośrodek Dokumentacji Geodezyjnej i Kartograficznej w Poznaniu
Układ współrzędnych: PL2000 strefa 6