


ZMIANA STUDIUM UWARUNKOWAŃ I KIERUNKÓW ZAGOSPODAROWANIA PRZESTRZENNEGO GMINY TARNOWO PODGÓRNE

UWARUNKOWANIA ZAŁĄCZNIK NR 1 - INWENTARYZACJA URBANISTYCZNA




OZNACZENIA:

- GRANICA ADMINISTRACYJNA GMINY TARNOWO PODGÓRNE
- GRANICA OBRĘBÓW EWIDENCYJNYCH
- TEREN ZABUDOWY MIESZKANIOWEJ WIELORODZINNEJ
- TEREN ZABUDOWY MIESZKANIOWEJ JEDNORODZINNEJ
- TEREN ZABUDOWY MIESZKANIOWO-USŁUGOWEJ
- TEREN ZABUDOWY LETNISKOWEJ
- TEREN ZABUDOWY USŁUGOWEJ
- TEREN USŁUG OŚWIATY
- TEREN USŁUG SAKRALNYCH
- TEREN USŁUG SPORTU I REKREACJI
- TEREN PRODUKCYJNY, SKŁADÓW I MAGAZYNÓW LUB TEREN ZABUDOWY USŁUGOWEJ
- TEREN ZIELENI
- TEREN OGRÓDKÓW DZIAŁKOWYCH
- TEREN CMENTARZA
- TEREN LASÓW
- TEREN WÓD POWIERZCHNIOWYCH ŚRÓDLĄDOWYCH
- TEREN ZIELENI NIEURZĄDZONEJ
- TEREN ROLNICZY
- TEREN ZABUDOWY ZAGRODOWEJ W GOSPODARSTWACH ROLNYCH, HODOWLANYCH I OGRODNICZYCH
- TEREN OBSŁUGI PRODUKCJI W GOSPODARSTWACH ROLNYCH
- TEREN INFRASTRUKTURY TECHNICZNEJ
- TEREN PARKINGU
- TEREN DROGOWY
- KOŚCIÓŁ
- POLICJA
- STRAŻ POŻARNA
- SZKOŁA PODSTAWOWA
- PRZEDSZKOLE
- URZĄD GMINY

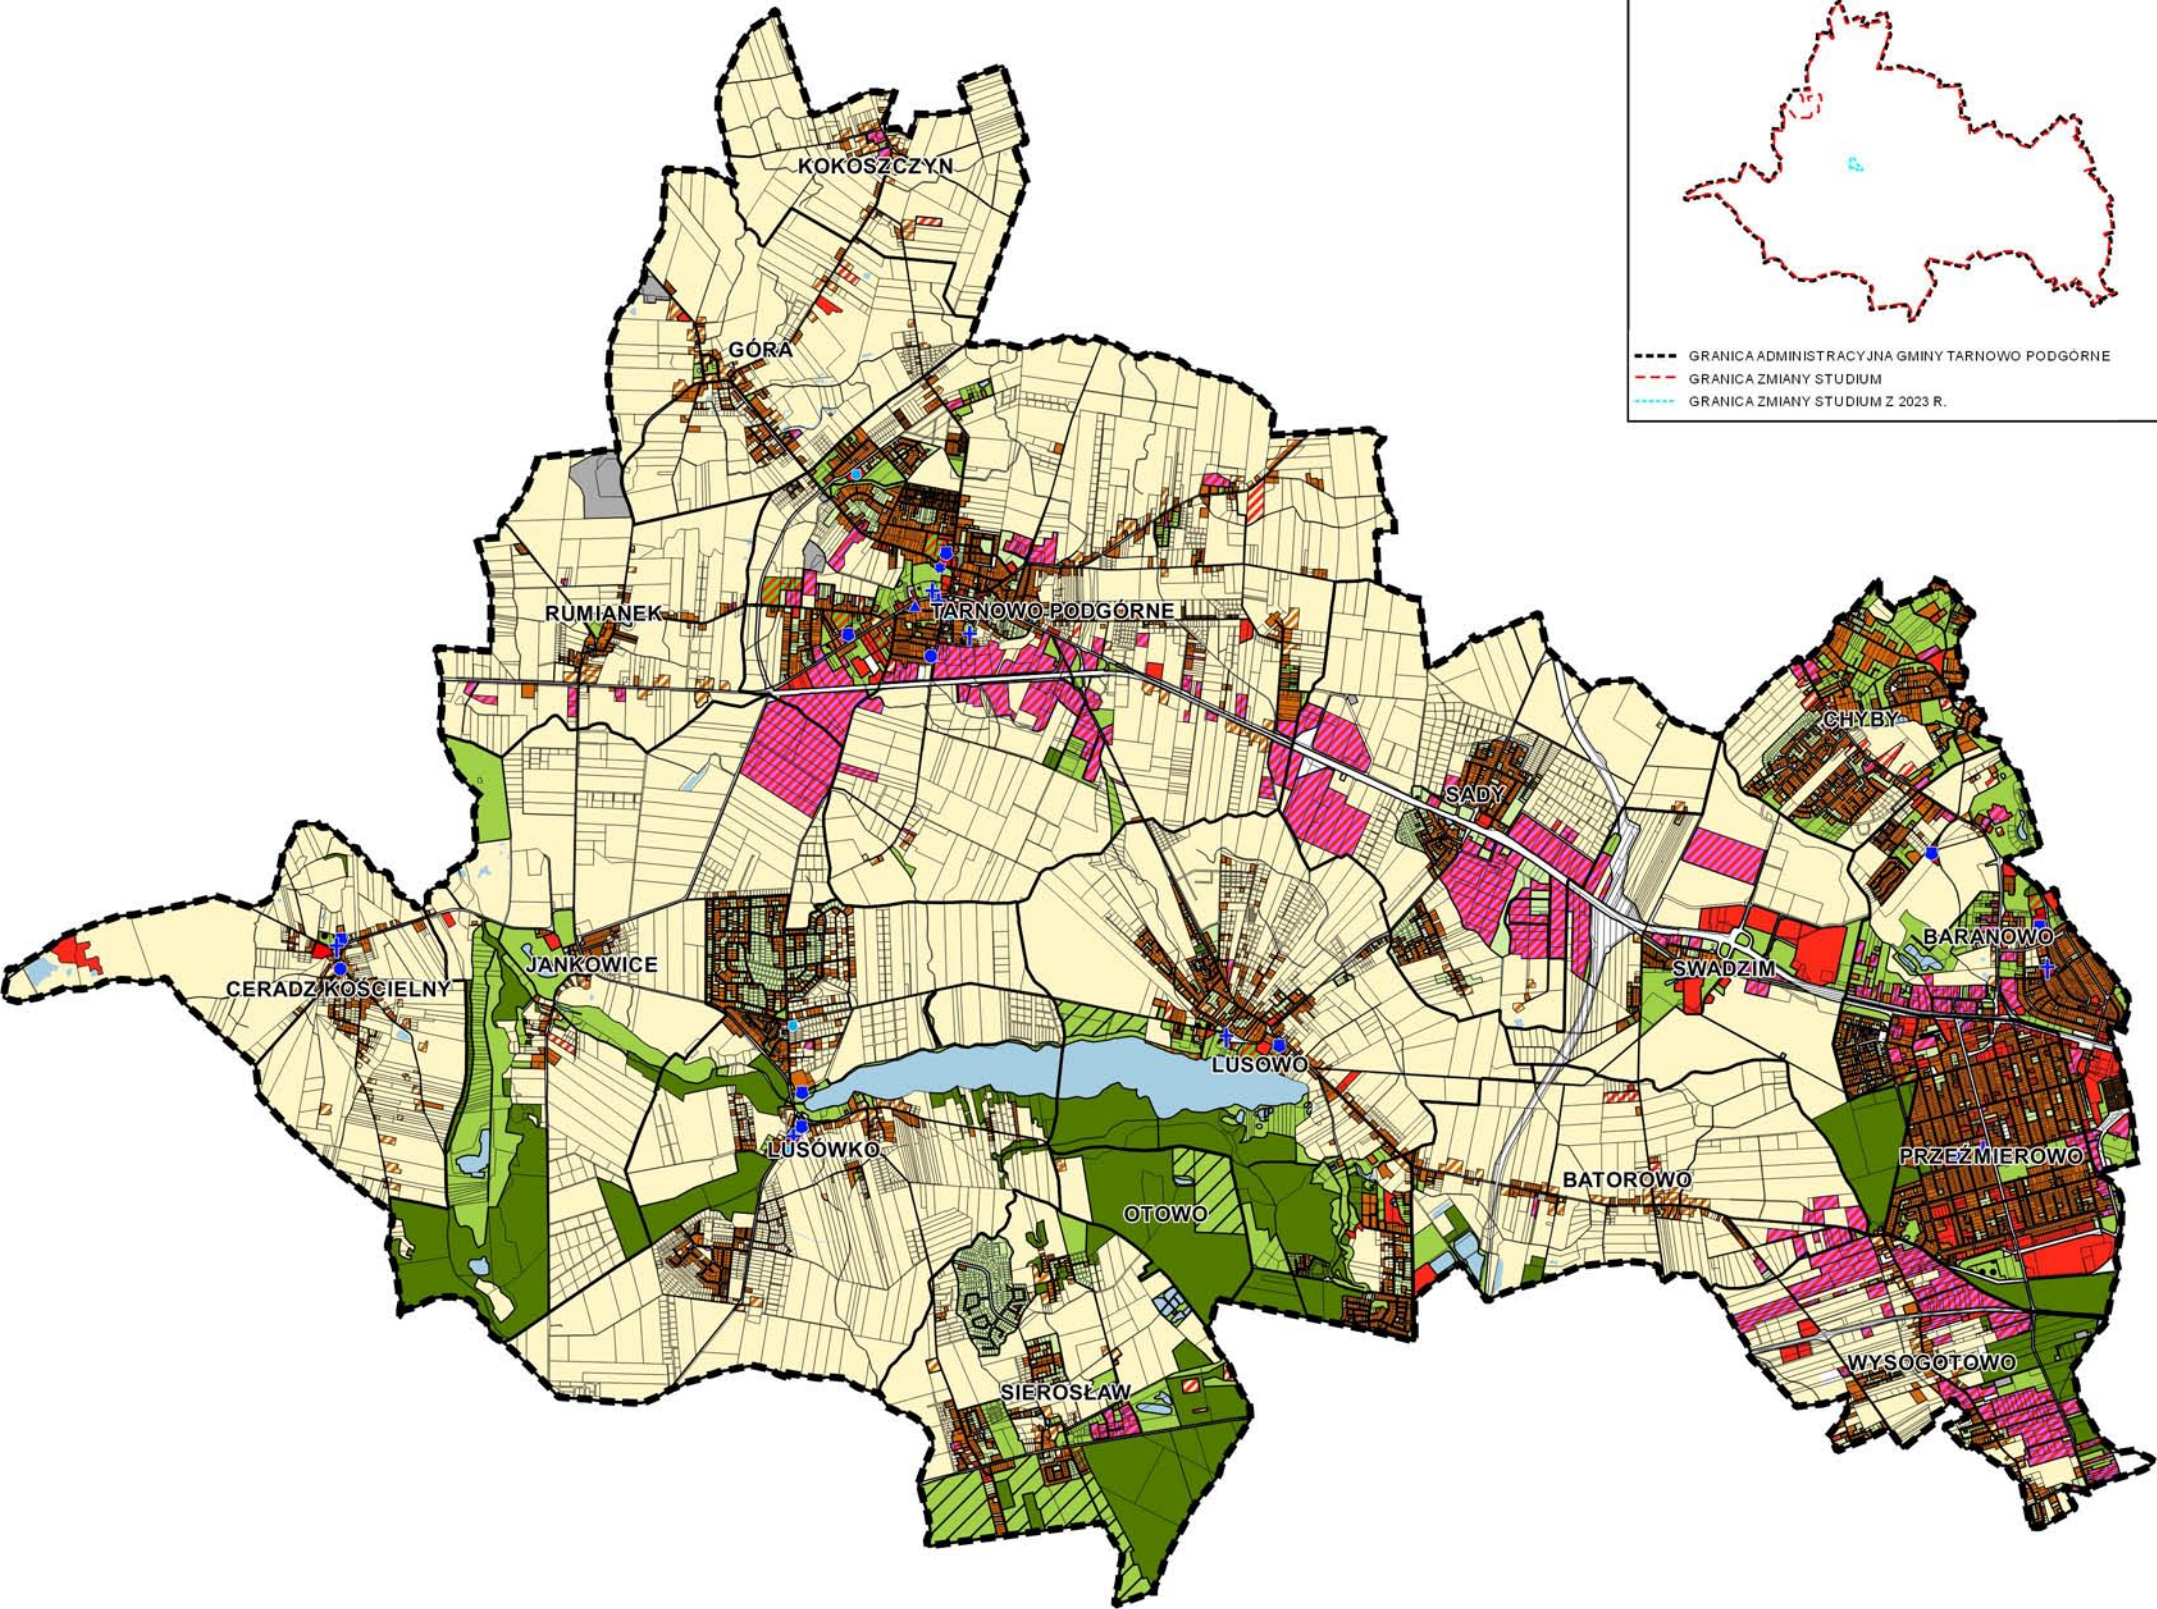


OZNACZENIE GRAFICZNE OBSZARU
OBJĘTEGO GRANICĄ STUDIUM

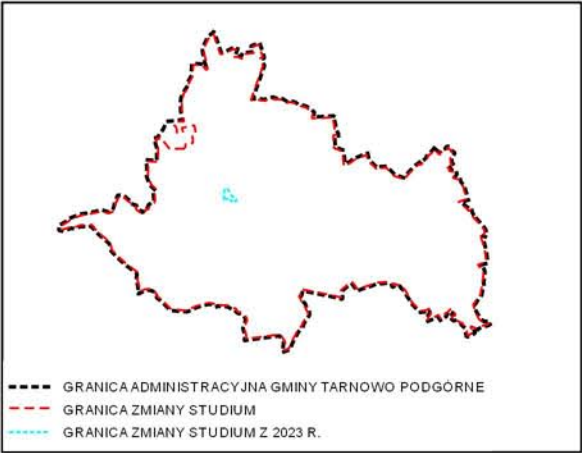


ZMIANA STUDIUM UWARUNKOWAŃ I KIERUNKÓW ZAGOSPODAROWANIA PRZESTRZENNEGO GMINY TARNOWO PODGÓRNE

UWARUNKOWANIA
ZAŁĄCZNIK NR 2 - UŻYTKOWANIE GRUNTÓW

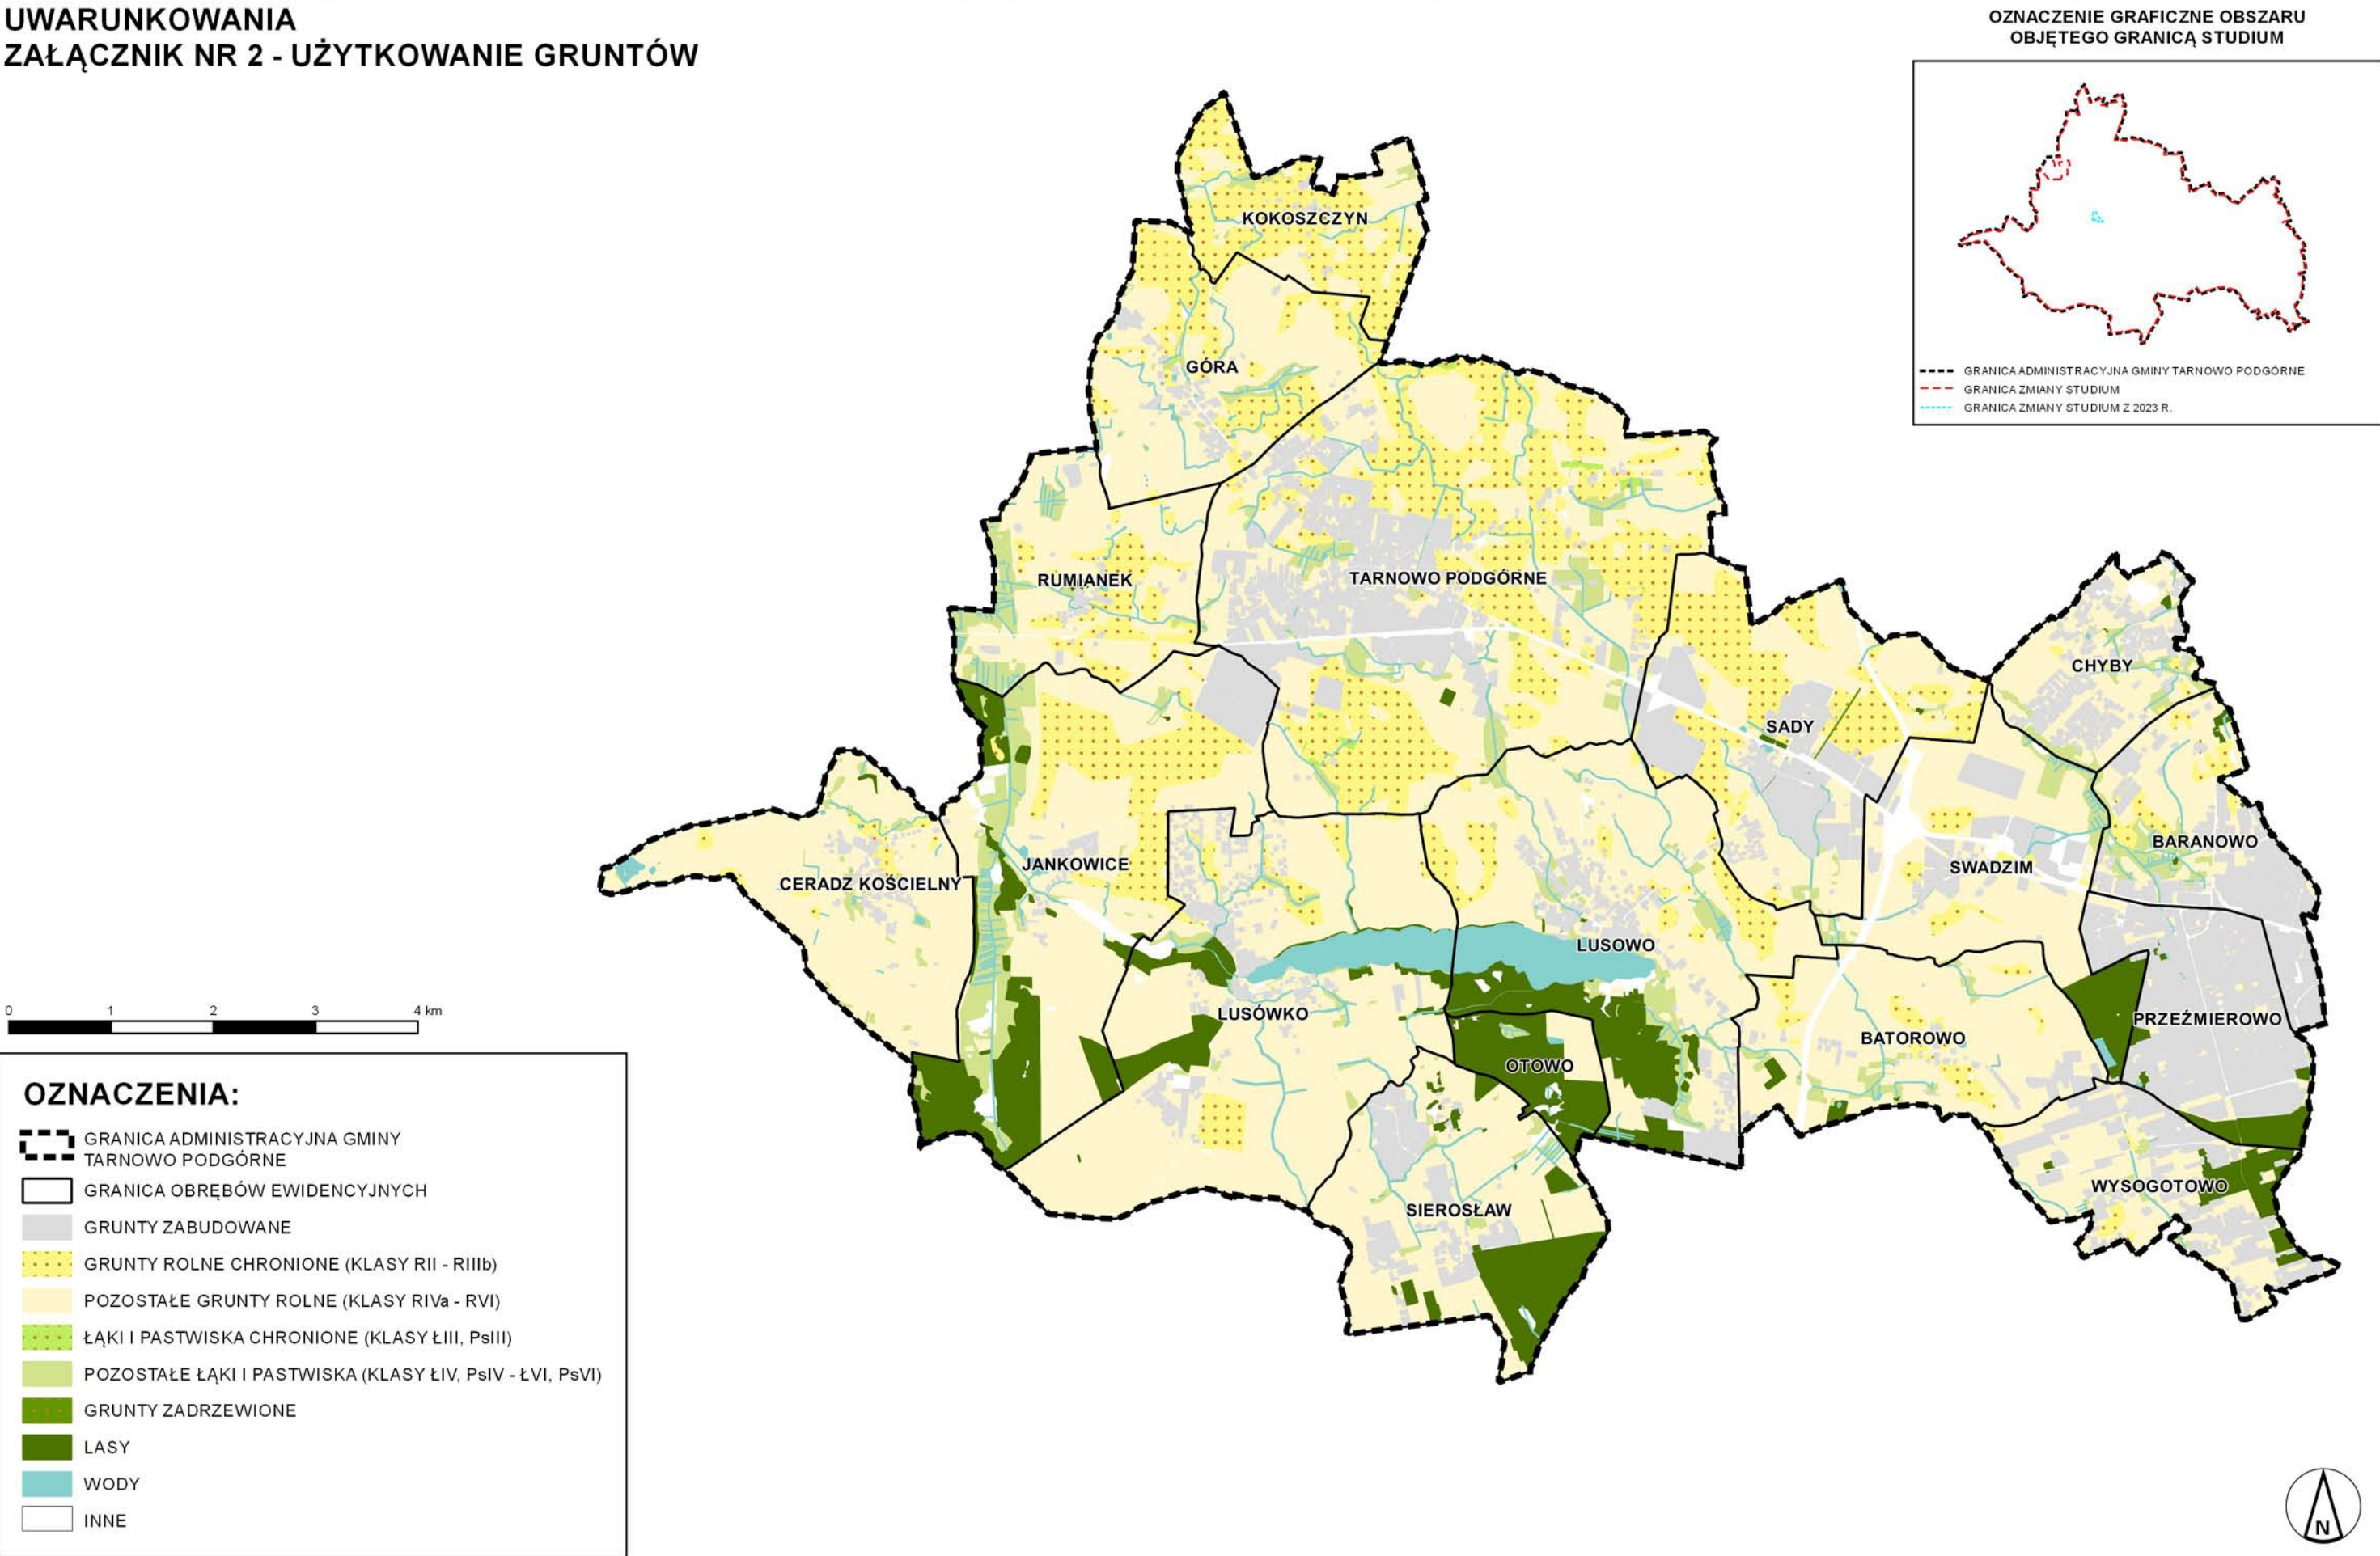


ZMIANA STUDIUM UWARUNKOWAŃ I KIERUNKÓW ZAGOSPODAROWANIA PRZESTRZENNEGO GMINY TARNOWO PODGÓRNE

UWARUNKOWANIA
ZAŁĄCZNIK NR 3 - WNIOSKI DO STUDIUM

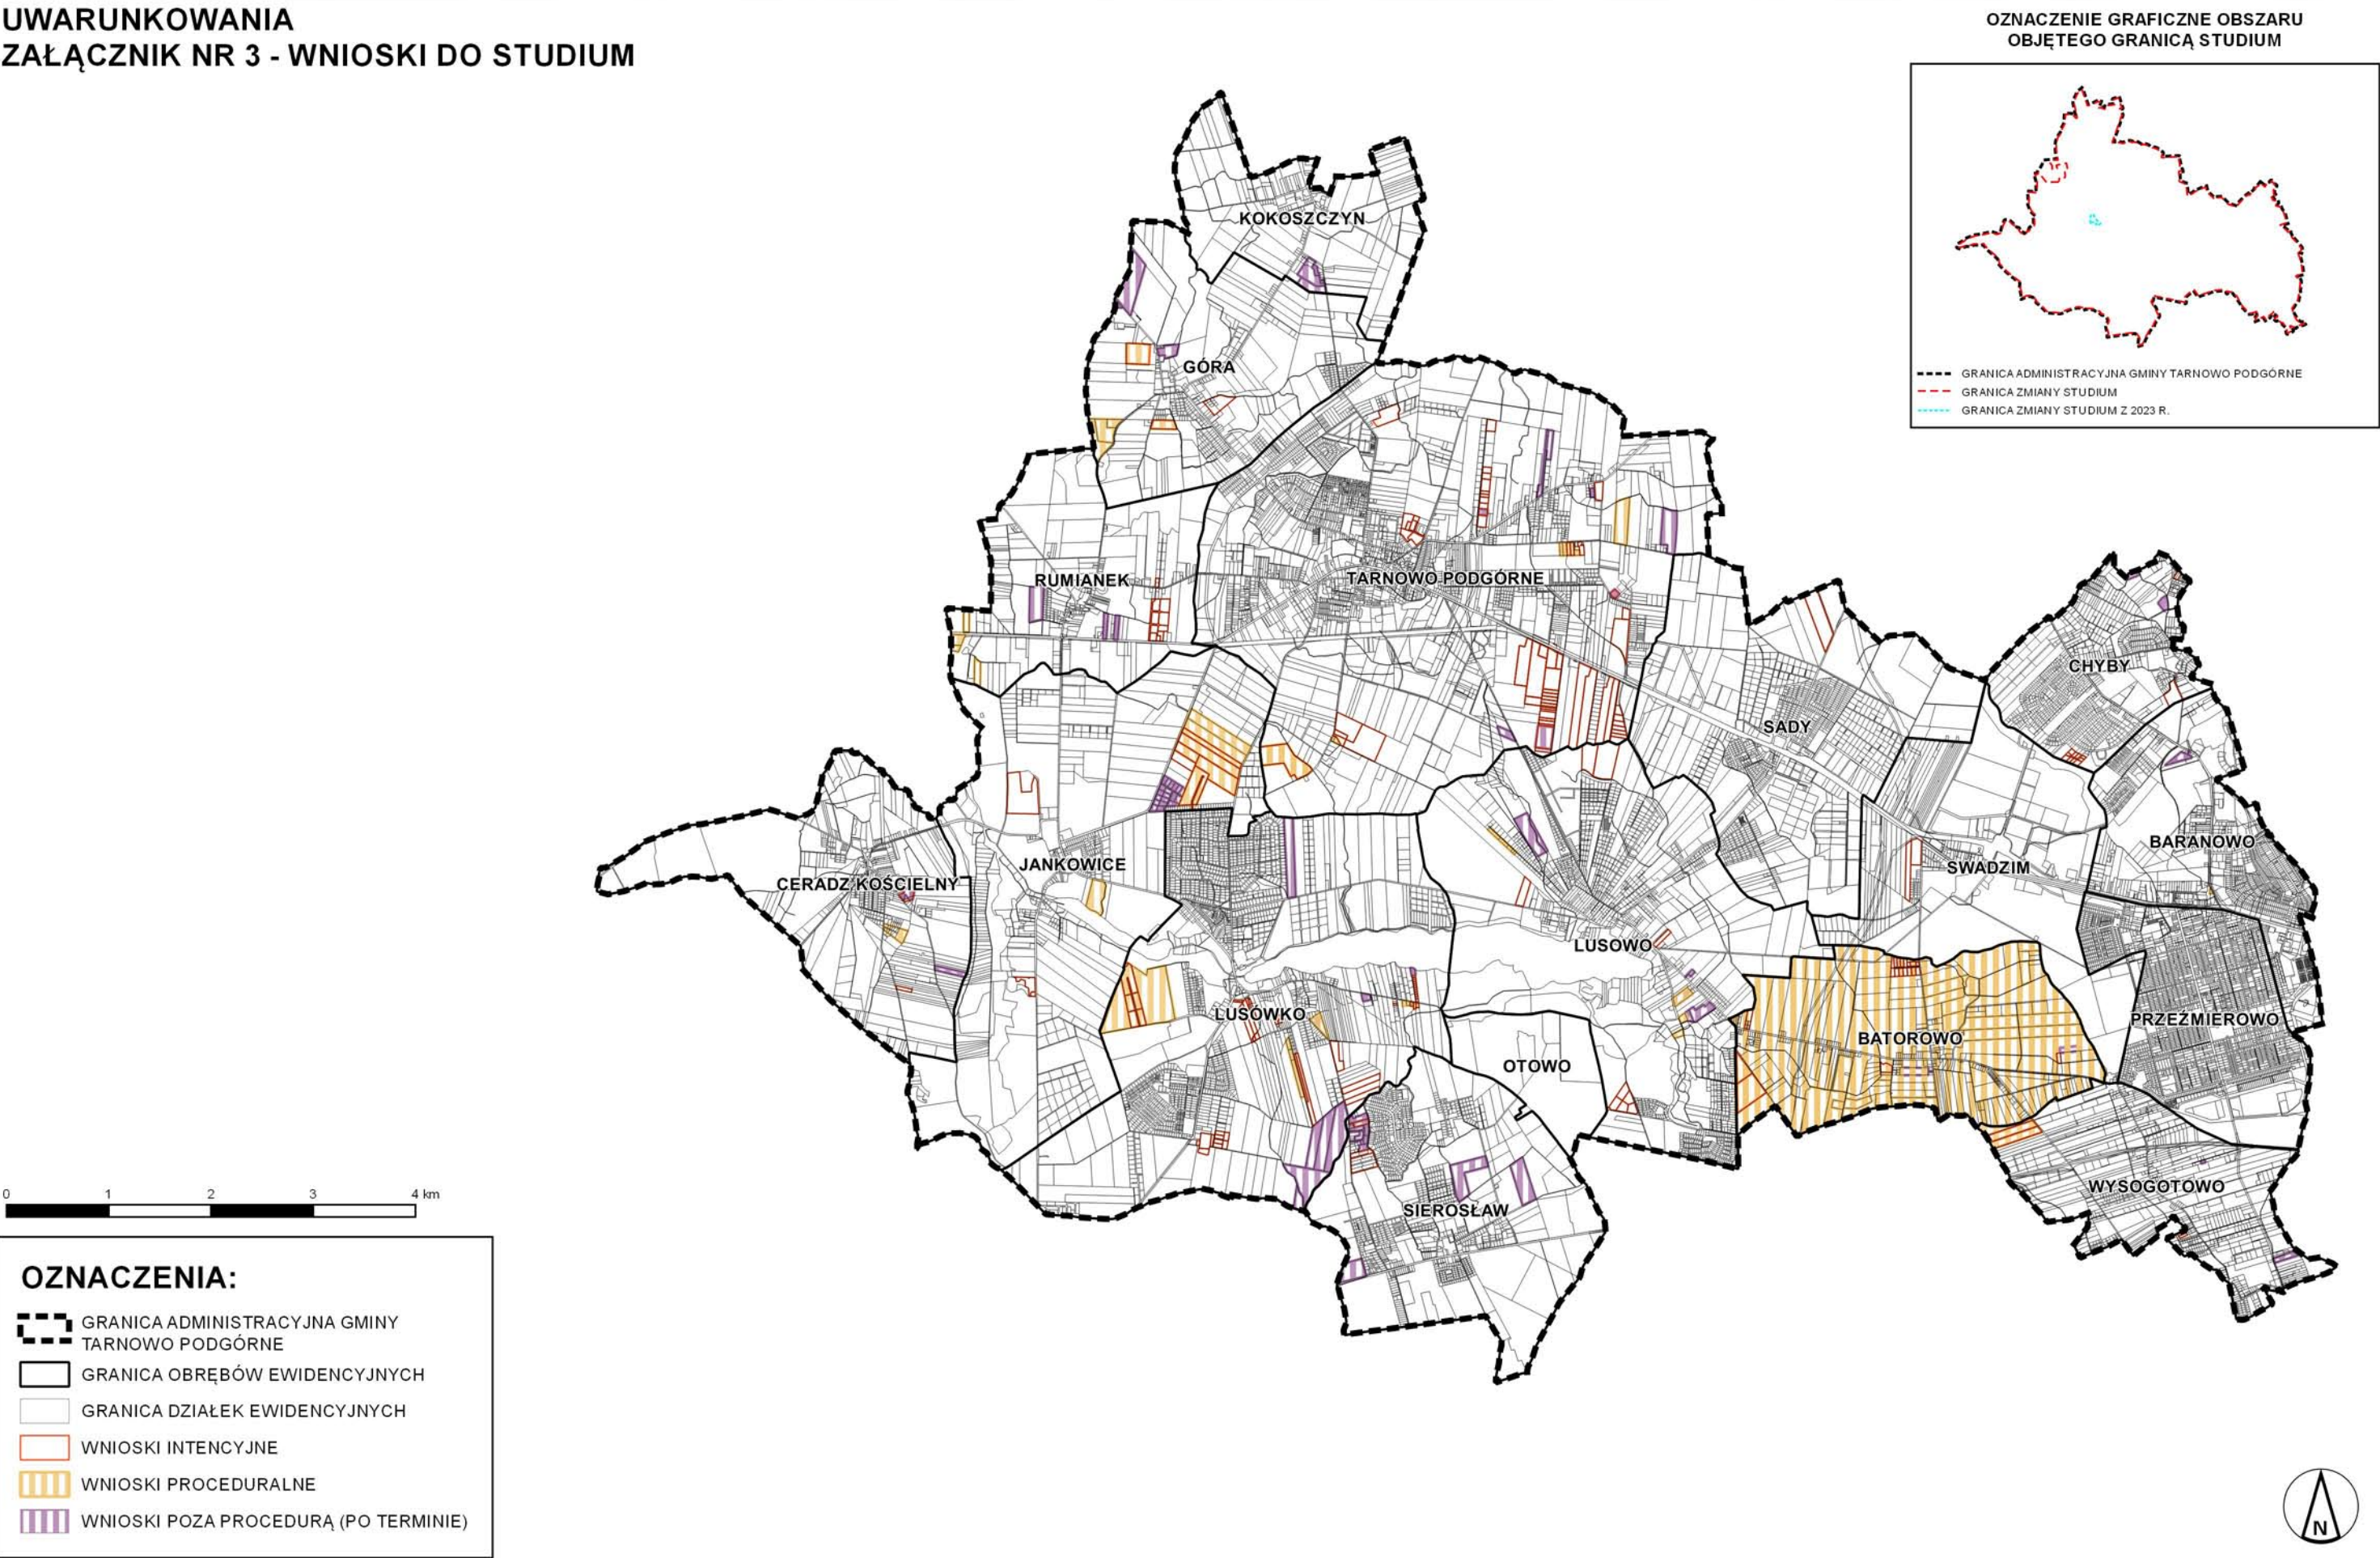


ZMIANA STUDIUM UWARUNKOWAŃ I KIERUNKÓW ZAGOSPODAROWANIA PRZESTRZENNEGO GMINY TARNOWO PODGÓRNE

UWARUNKOWANIA
ZAŁĄCZNIK NR 4 - ŚRODOWISKO NATURALNE

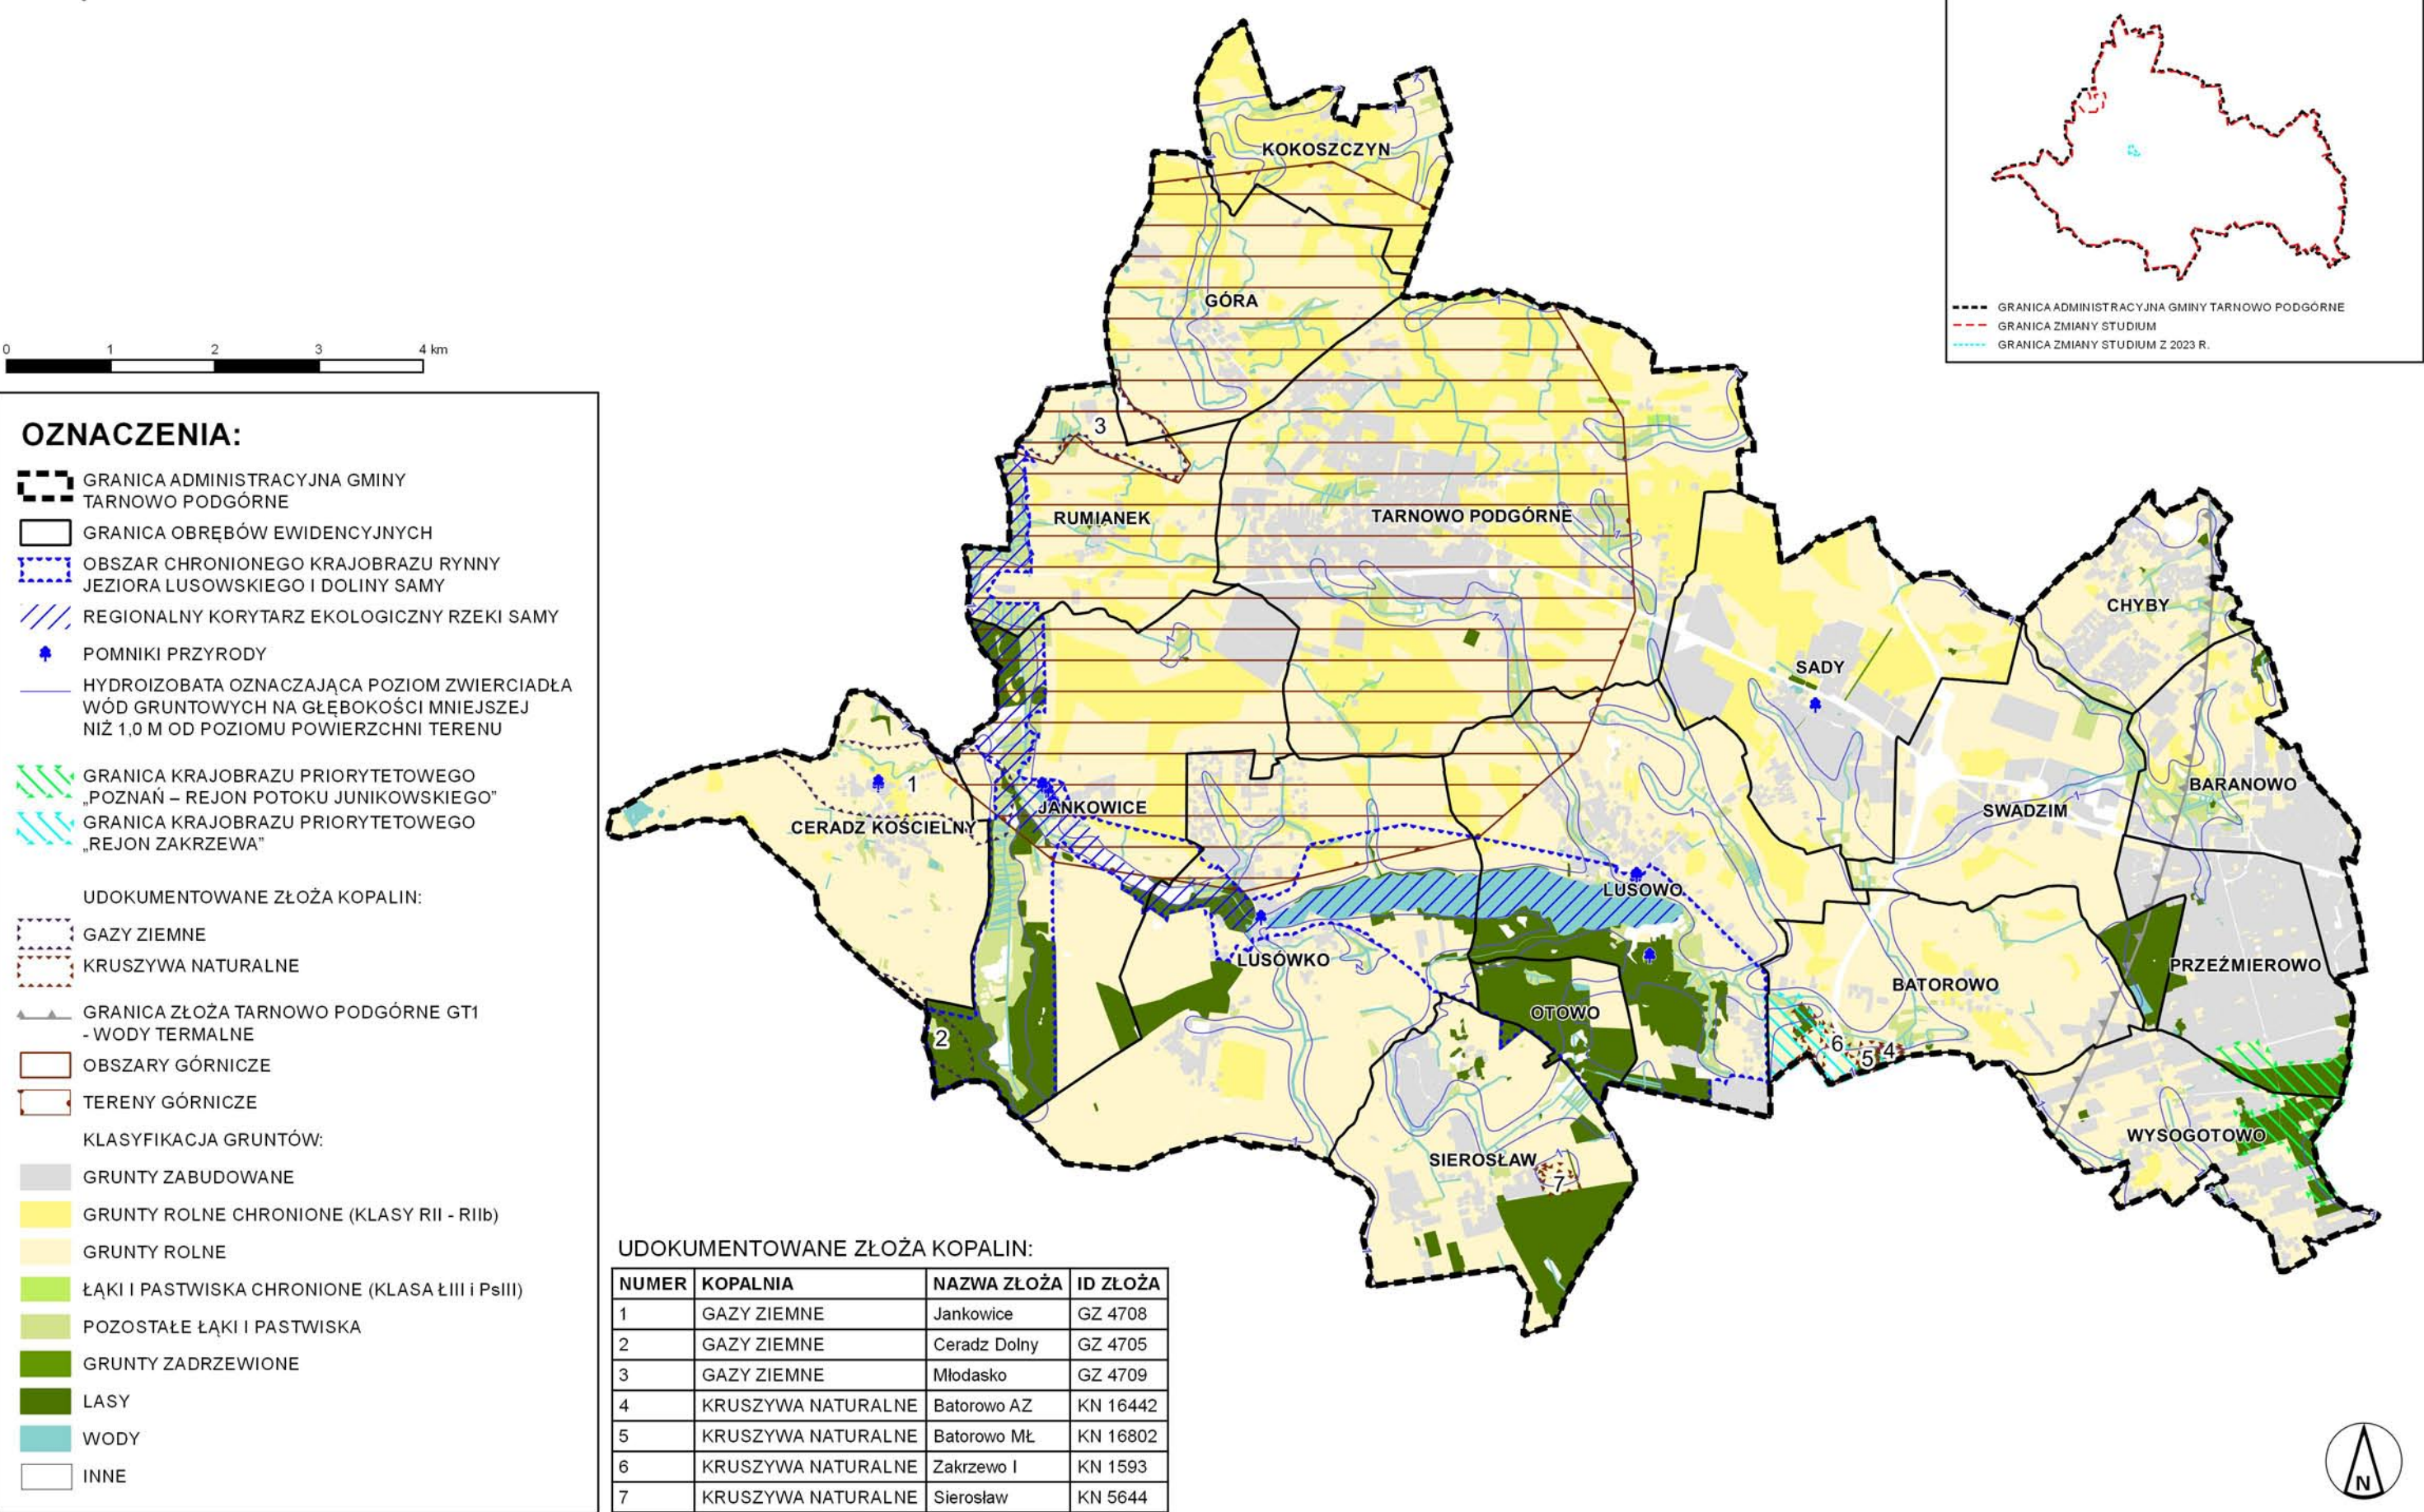


ZMIANA STUDIUM UWARUNKOWAŃ I KIERUNKÓW ZAGOSPODAROWANIA PRZESTRZENNEGO GMINY TARNOWO PODGÓRNE

UWARUNKOWANIA
ZAŁĄCZNIK NR 6 - UKŁAD KOMUNIKACYJNY

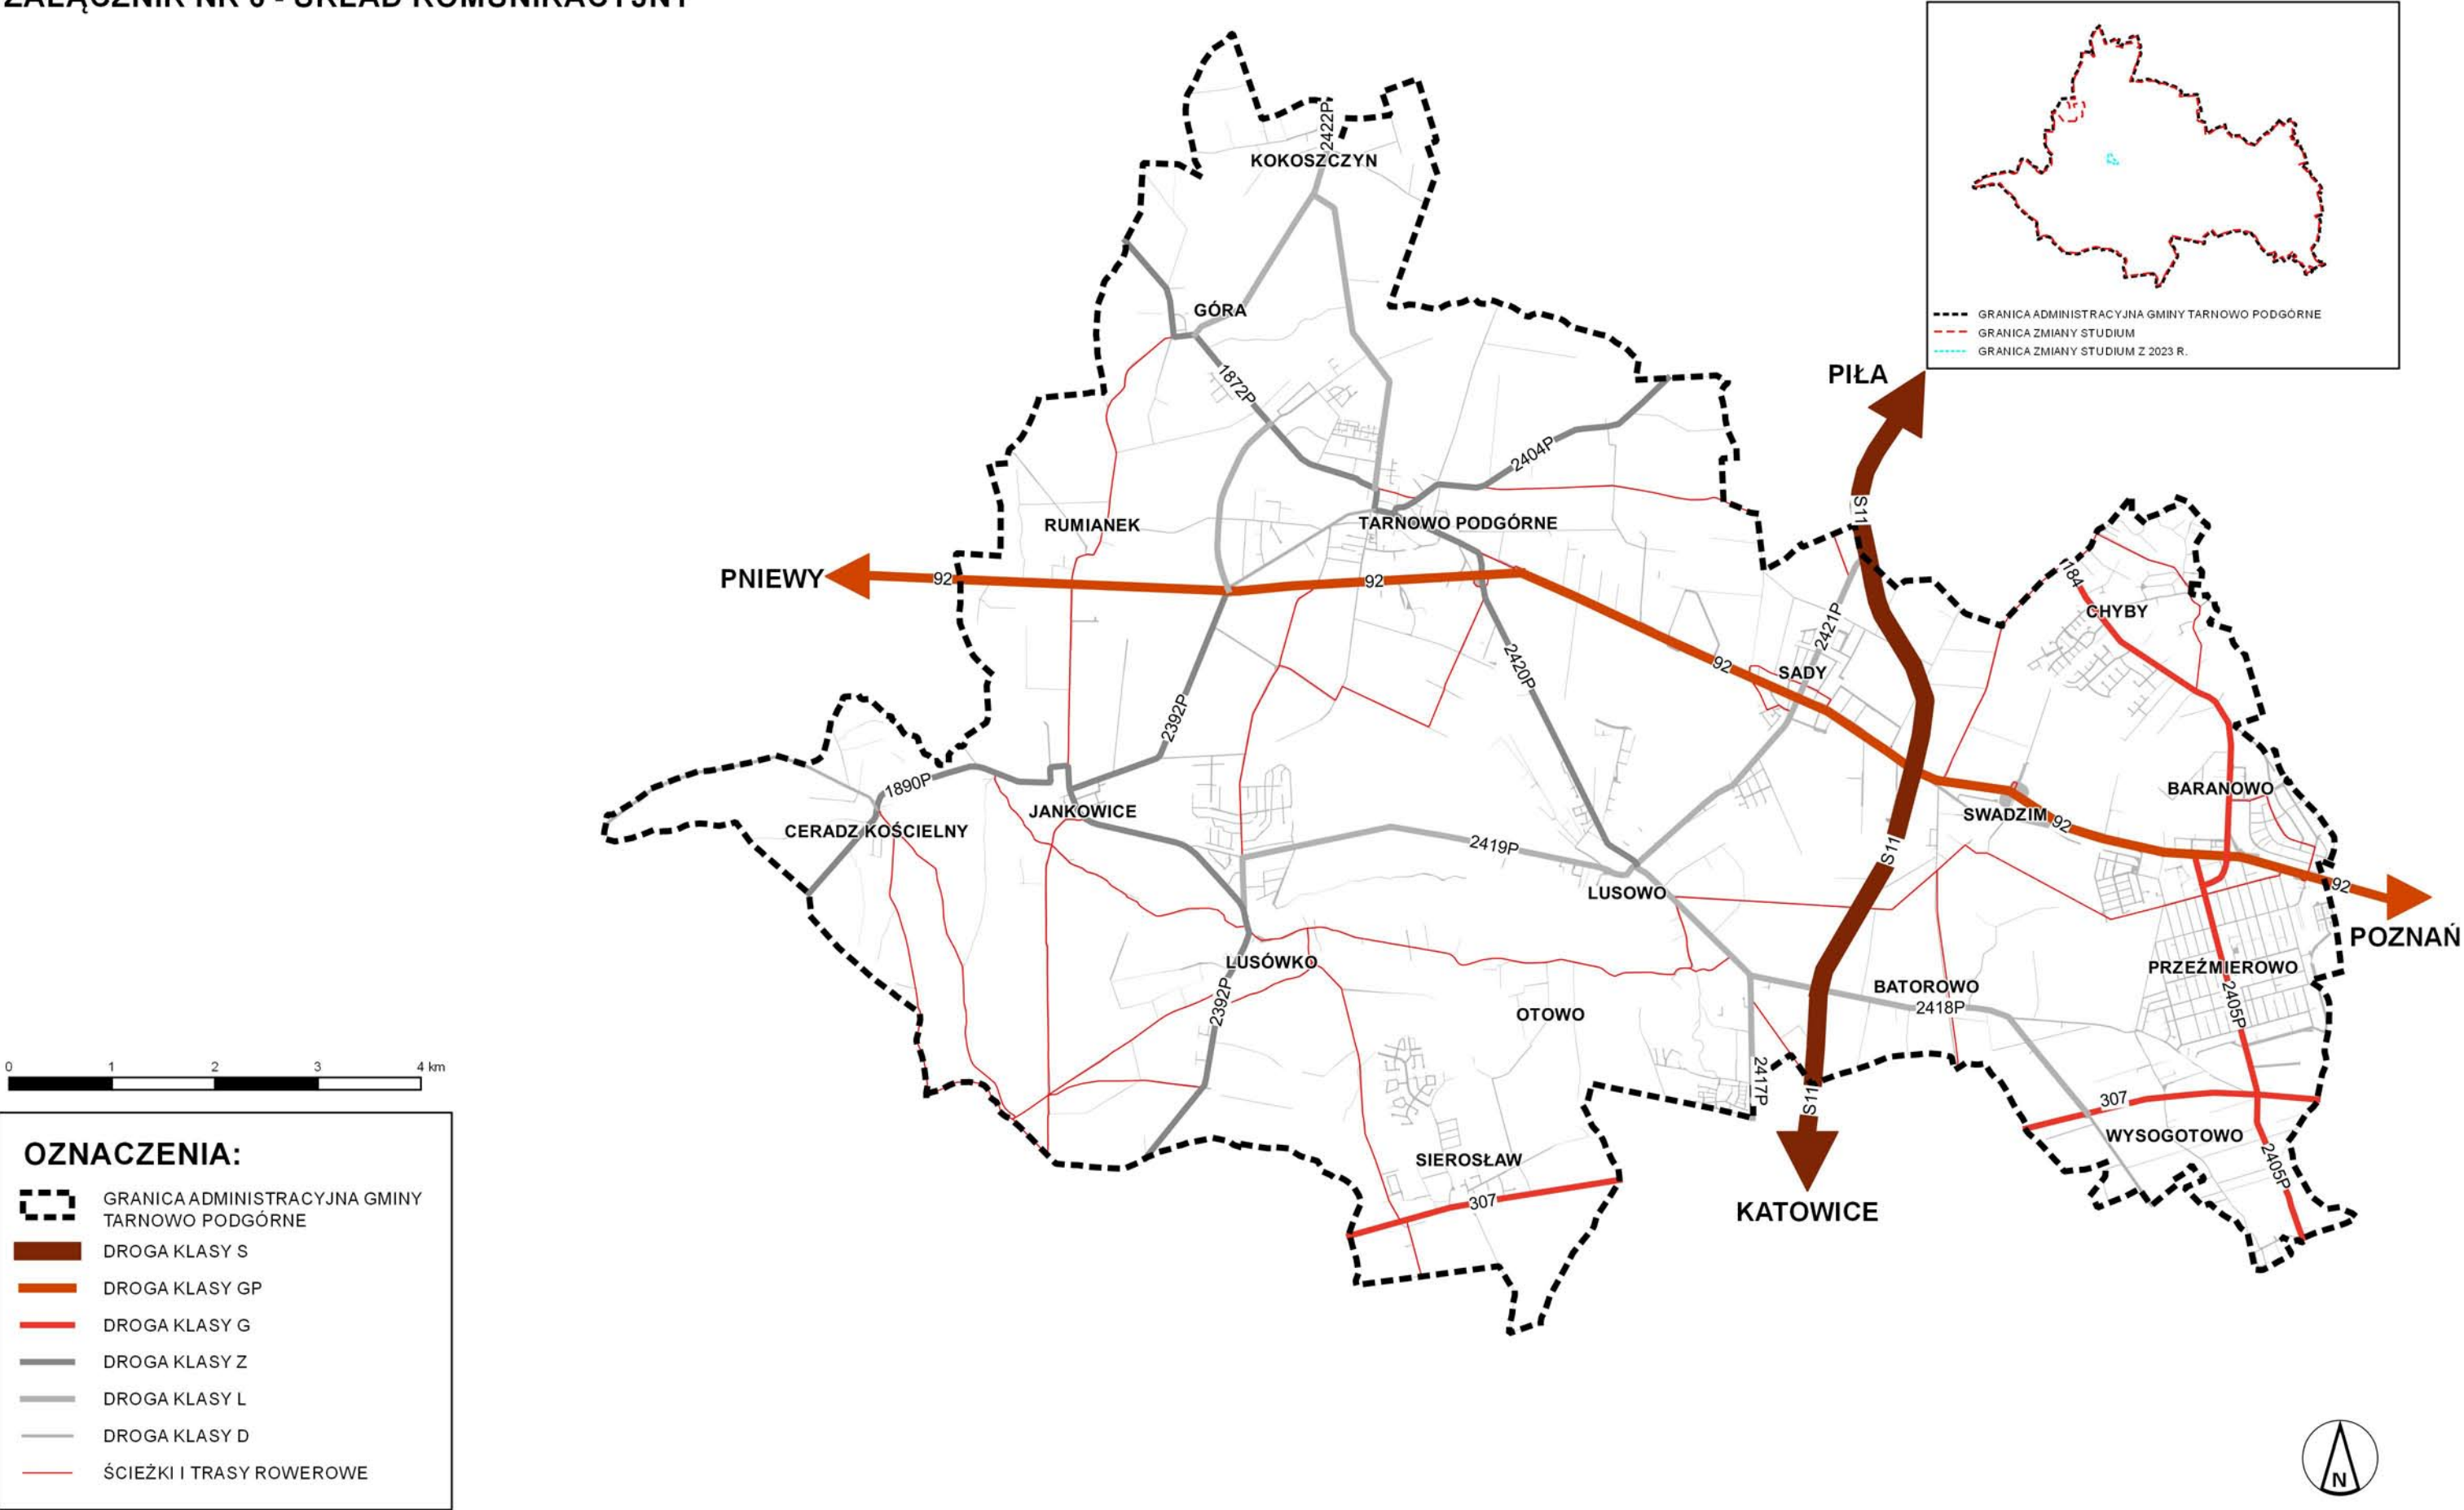

ZMIANA STUDIUM UWARUNKOWAŃ I KIERUNKÓW ZAGOSPODAROWANIA PRZESTRZENNEGO GMINY TARNOWO PODGÓRNE

UWARUNKOWANIA ZAŁĄCZNIK NR 7 - INFRASTRUKTURA TECHNICZNA

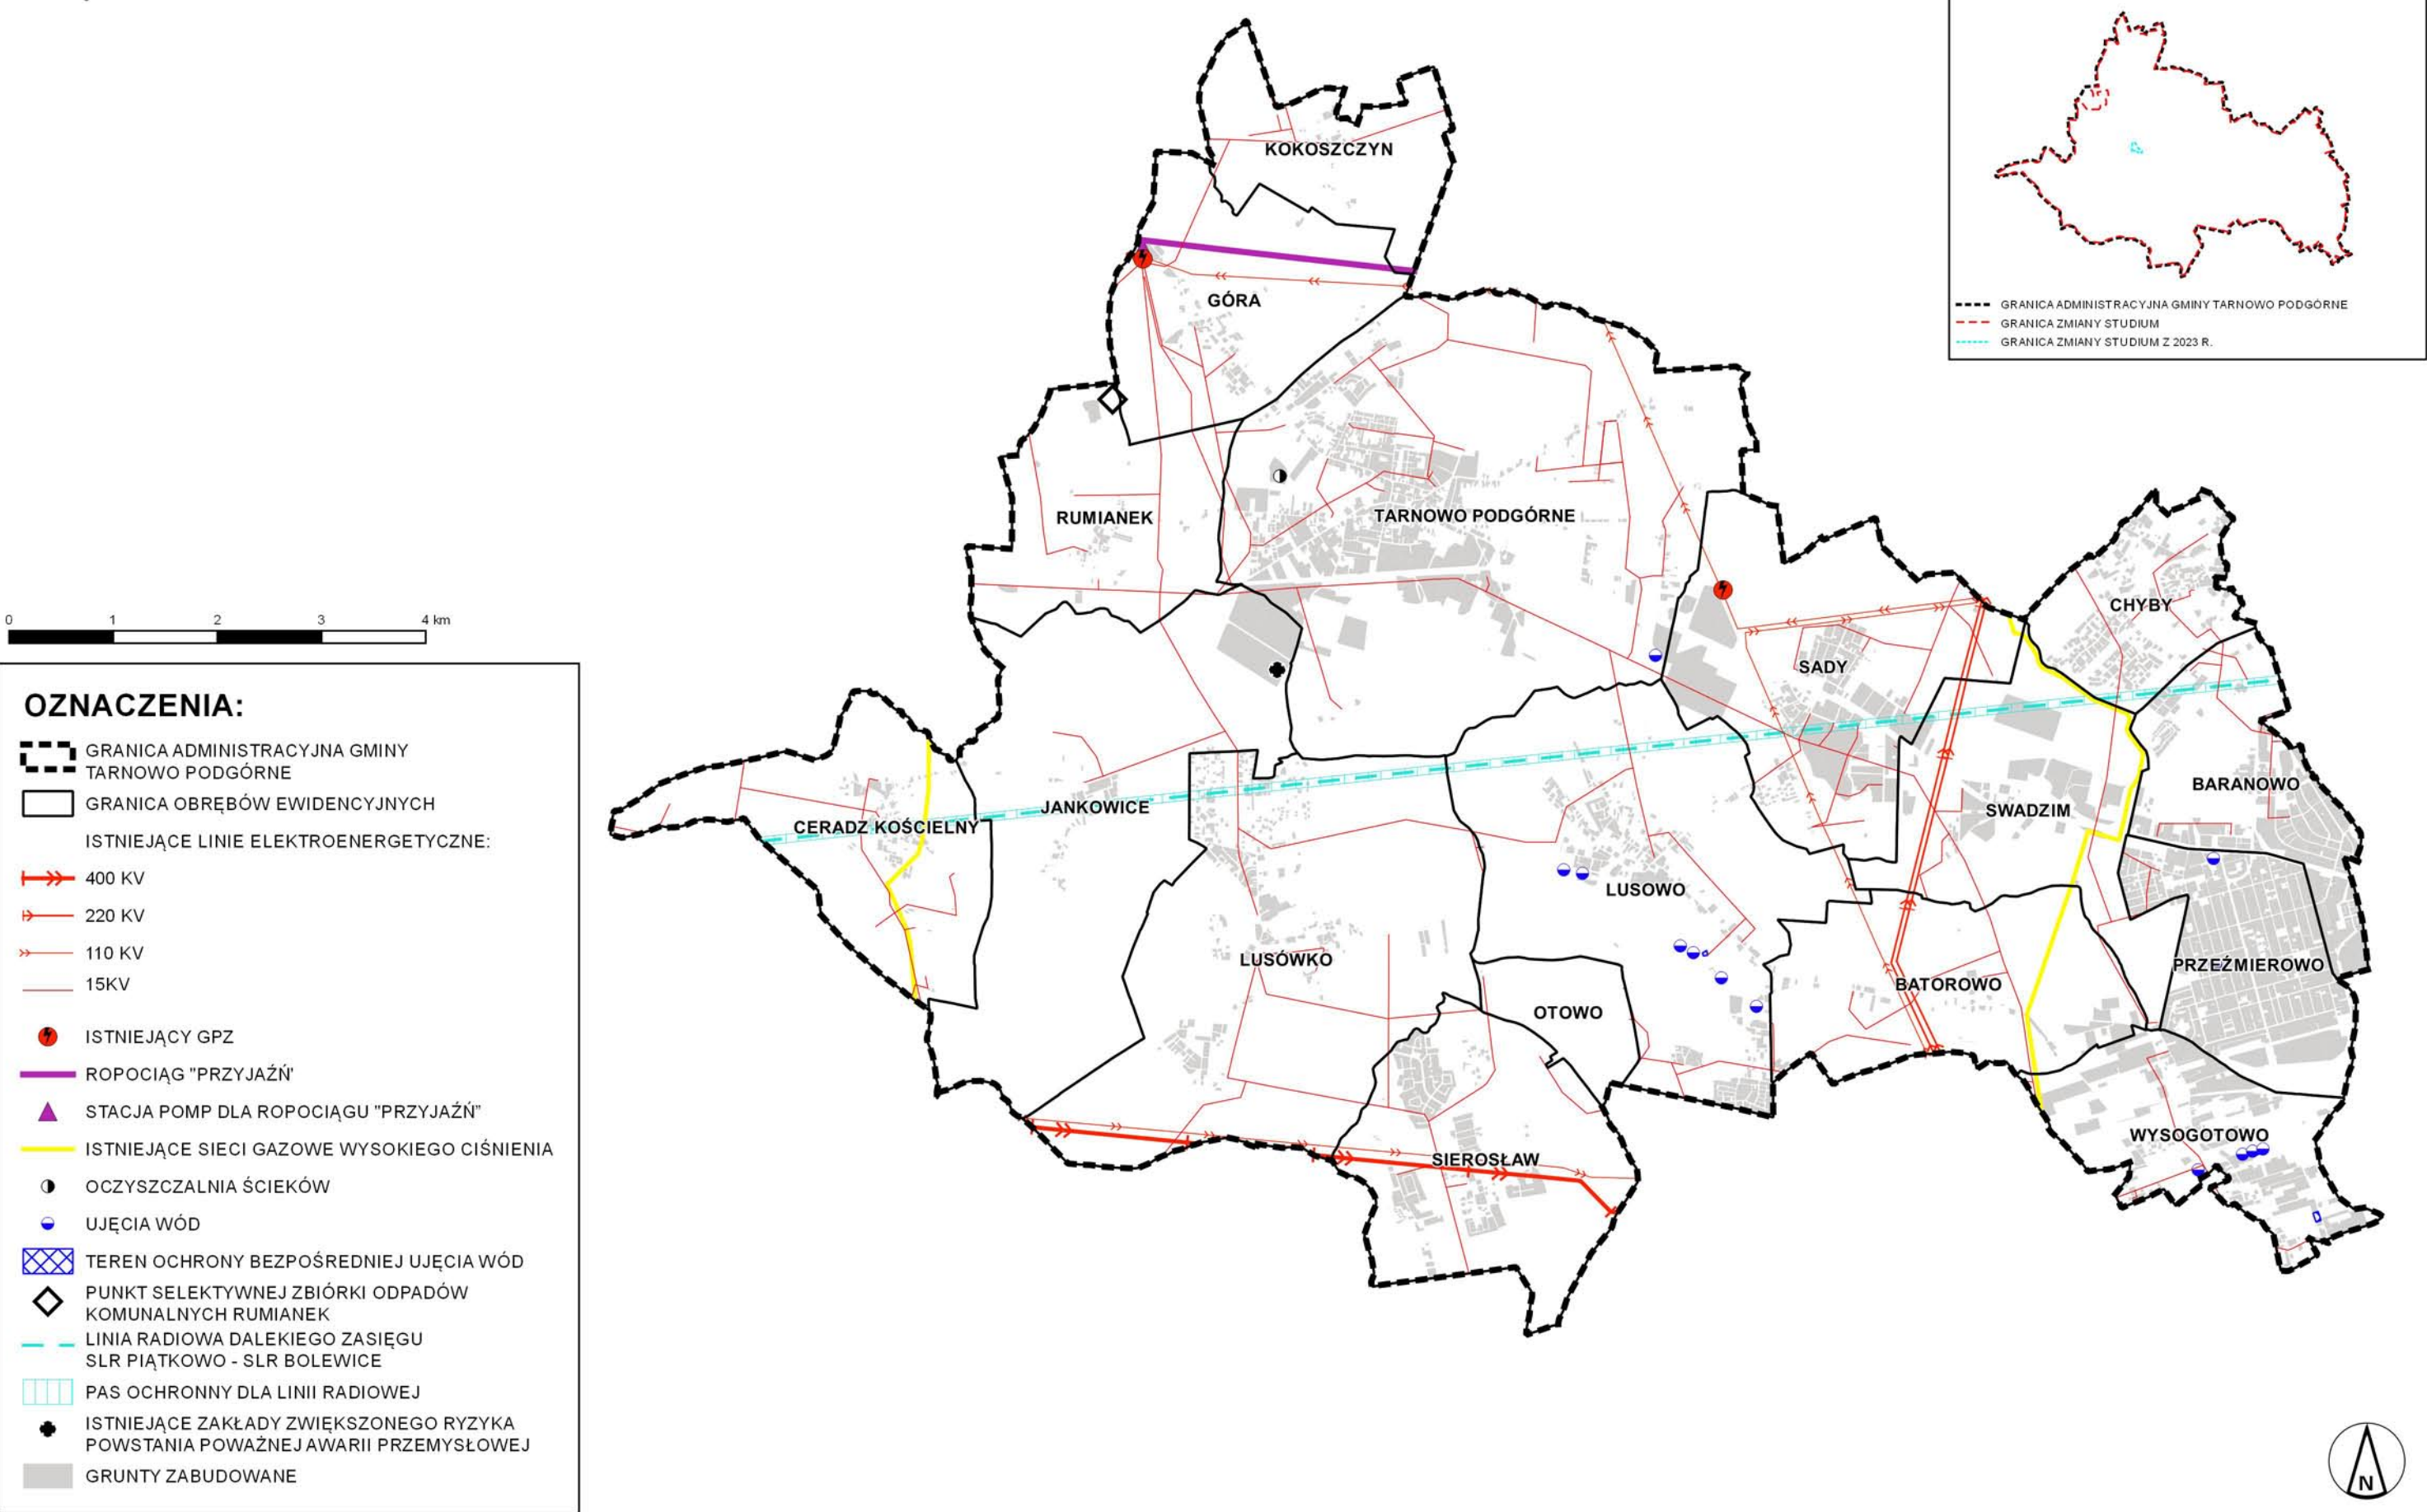

ZMIANA STUDIUM UWARUNKOWAŃ I KIERUNKÓW ZAGOSPODAROWANIA PRZESTRZENNEGO GMINY TARNOWO PODGÓRNE

UWARUNKOWANIA
ZAŁĄCZNIK NR 8 - OGRANICZENIA W UŻYTKOWANIU TERENÓW

