

MIEJSCOWY PLAN ZAGOSPODAROWANIA PRZESTRZENNEGO DLA TERENÓW PRZY UL. POZNAŃSKIEJ W LUSOWIE - CZĘŚĆ II


Załącznik nr 1
do Uchwały Nr
Rady Gminy Tarnowo Podgórne
z dnia ...

RYSunek Planu

PROJEKT 18.09.2023 R.

SKALA 1 : 1 000

100 0 100 200 300 m

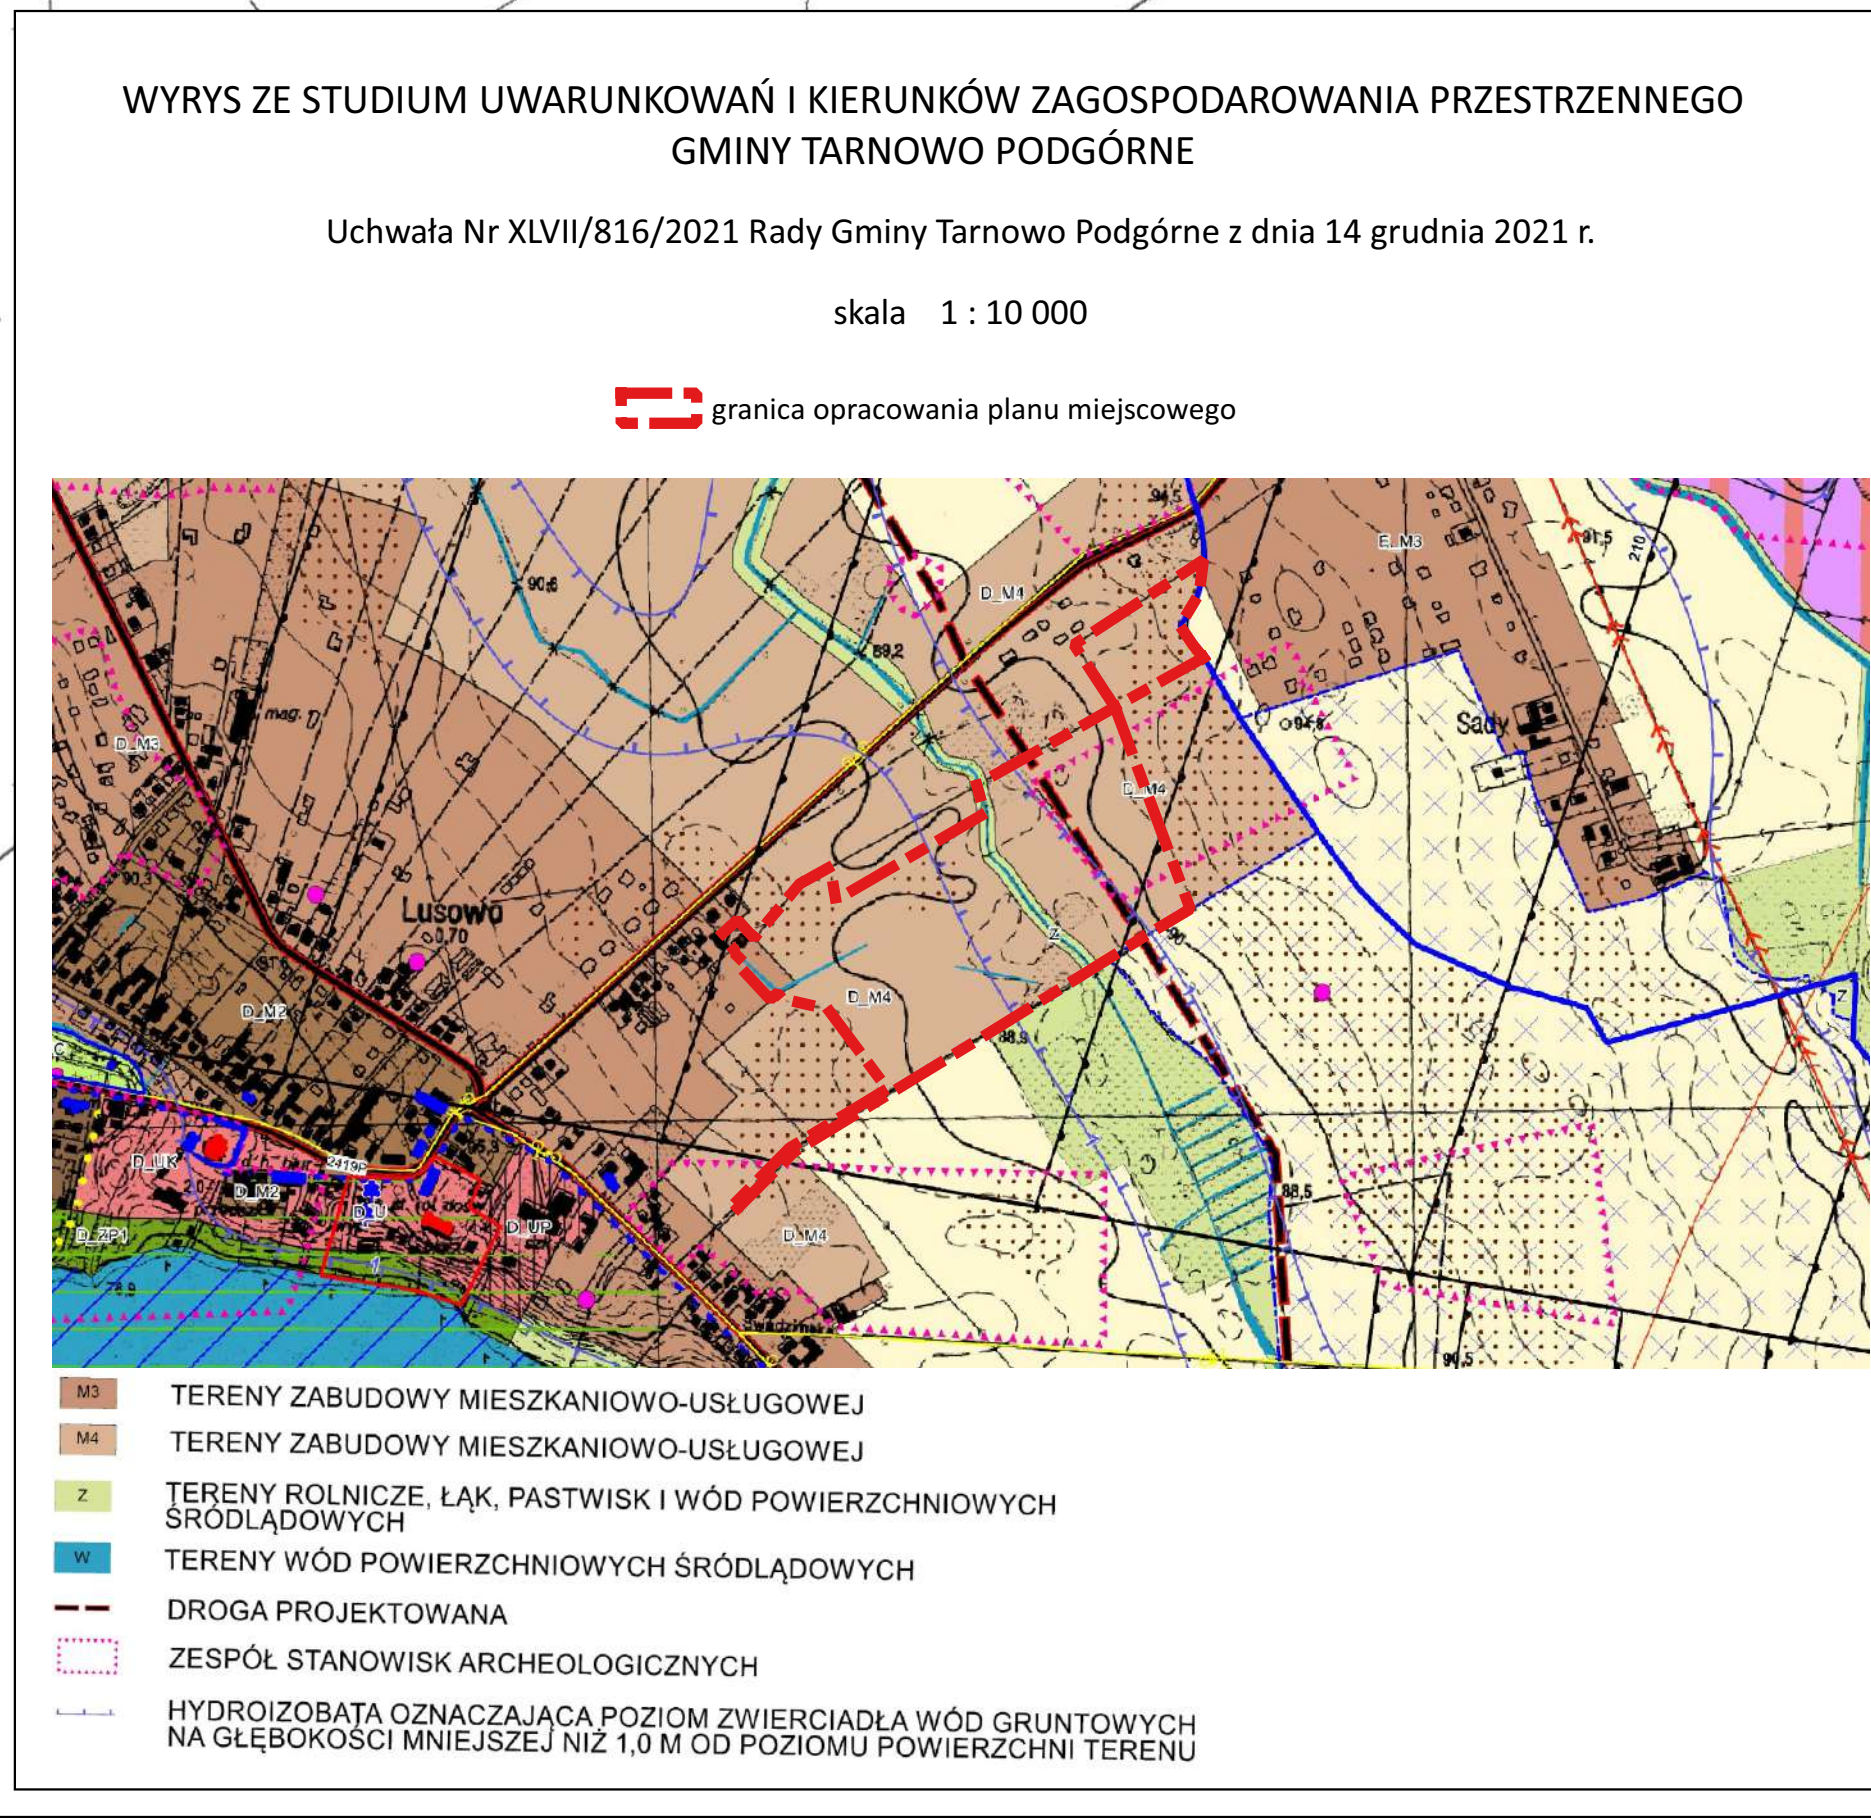

OZNACZENIA	
OGÓLNE	
	GRANICA OPRACOWANIA PLANU MIEJSCOWEGO
	LINIE ROZGRANICZAJĄCE TERENY O RÓŻNYM PRZEZNACZENIU LUB RÓŻNYCH ZASADACH ZAGOSPODAROWANIA
	OBYWIAZUJĄCE LINIE ZABUDOWY
	NIEPRZĘKACZALNE LINIE ZABUDOWY
	WYMIARY
PRZEZNACZENIE TERENU	
	MN - TERENY ZABUDOWY MIESZKANIOWEJ JEDNORODZINNEJ
	MN/U - TERENY ZABUDOWY MIESZKANIOWEJ JEDNORODZINNEJ LUB USŁUGOWEJ
	R - TERENY ROLNICZE
	ZP - TERENY ZIELENI URZĄDZONEJ
	WS - TERENY WÓD POWIERZCHNIOWYCH ŚRÓDLĄDOWYCH
	KDL - TERENY DRÓG PUBLICZNYCH KLASY LOKALNEJ
	KDW - TERENY DRÓG WEWNĘTRZNYCH
	KDWxs - TERENY WEWNĘTRZNYCH CIĄGÓW PIESZO-JEZDNYCH
OBSZARY OCHRONNE	
	STANOWISKA ARCHEOLOGICZNE
	NAPOWIETRZNA LINIA ELEKTROENERGETYCZNA ŚREDNIEGO NAPIĘCIA SN 15 kV
	PAS TECHNOLOGICZNY OD NAPOWIETRZNEJ LINII ELEKTROENERGETYCZNEJ ŚREDNIEGO NAPIĘCIA SN 15 kV
	ZASIEG POWIERZCHNI OGRANICZAJĄCYCH PRZESZKODY DLA LOTNISKA POZNAŃ-LAWICA - 230 M
	ZASIEG POWIERZCHNI OGRANICZAJĄCYCH PRZESZKODY DLA LOTNISKA POZNAŃ-LAWICA - 230 M
	STREFA ZIELENI (IZOLACYJNEJ)
OBSZAR OBJĘTY OPRACOWANIEM W CAŁOŚCI ZLOKALIZOWANY JEST W GRANICACH ŻŁOŻA WÓD TERMALNYCH "TARNOWO PODGÓRNE GT-1" (NUMER ŻŁOŻA: 15707)	