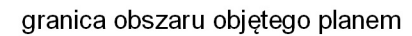


OBJAŚNIENIA UŻYTYCH OZNACZEŃ

 $\triangle \quad \triangle$


nieprzekraczalna linia zabudowy

MN

teren zabudowy mieszkaniowej jednorodzinnej

Obszar objęty planem położony jest w granicach udokumentowanego złoża wód termalnych "Tarnowo Podgórne GT-1" (numer złoża 15707)

Wyrys ze Studium uwarunkowań i kierunków
zagospodarowania przestrzennego Gminy Tarnowo
Podgórne
Skala 1:10 000

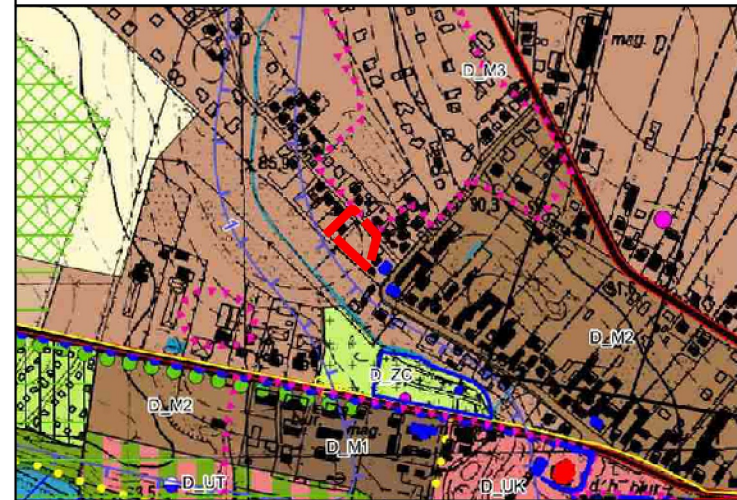

M3

tereny zabudowy mieszkaniowo-usługowej



granica obszaru objętego planem

