


ZMIANA MIEJSCOWYCH PLANÓW ZAGOSPODAROWANIA
PRZESTRZENNEGO OBEJMUJĄCYCH OBSZARY W LUSOWIE

Załącznik nr 1C do Uchwały Nr2023
Rady Gminy Tarnowo Podgórne z dnia 2023 r.
(Dz. Urz. Woj. Wielkopolskiego z dnia)

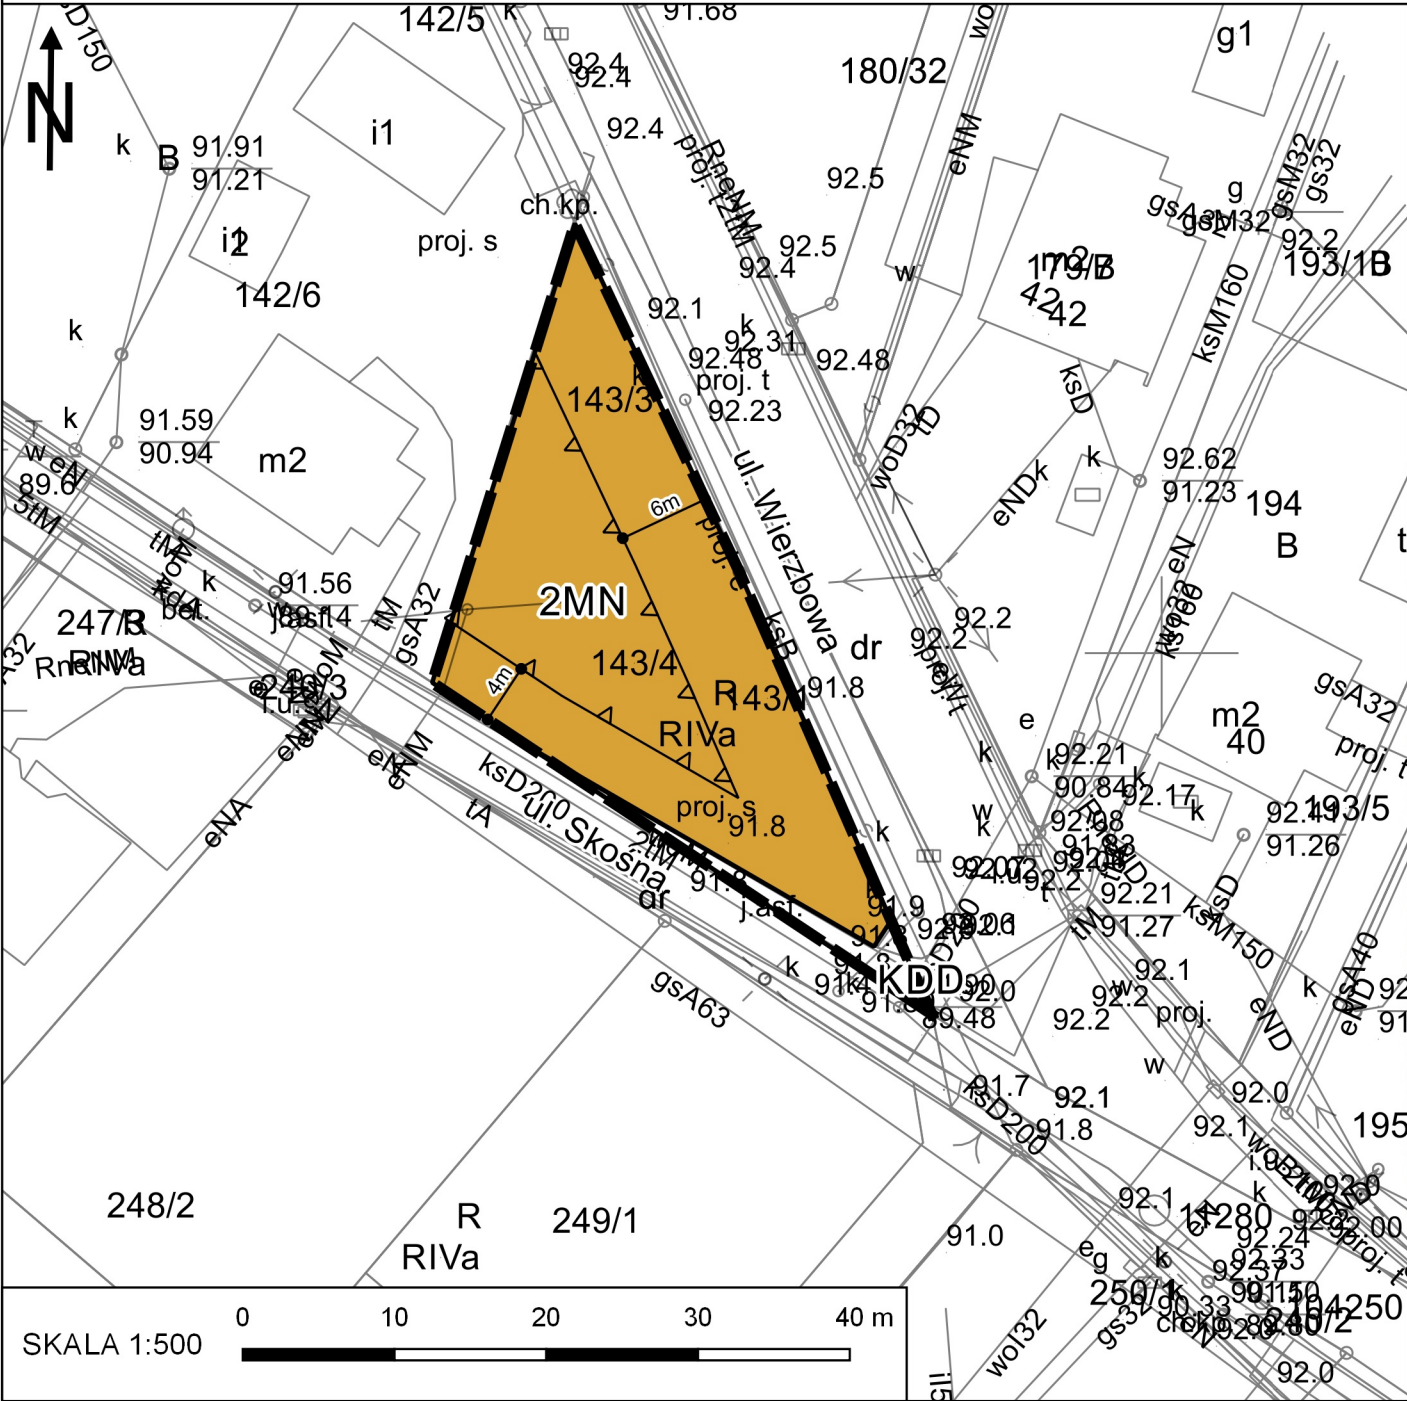

OBJAŚNIENIA UŻYTYCH OZNACZEŃ



granica obszaru objętego planem



linie rozgraniczające tereny o różnym przeznaczeniu
lub różnych zasadach zagospodarowania



nieprzekraczalna linia zabudowy




MN teren zabudowy mieszkaniowej jednorodzinnej



KDD teren drogi publicznej klasy dojazdowej

Obszar objęty planem położony jest w granicach
udokumentowanego złoża wód termalnych
"Tarnowo Podgórne GT-1" (numer złoża 15707)

Wyrys ze Studium uwarunkowań i kierunków
zagospodarowania przestrzennego Gminy Tarnowo
Podgórne
Skala 1:10 000

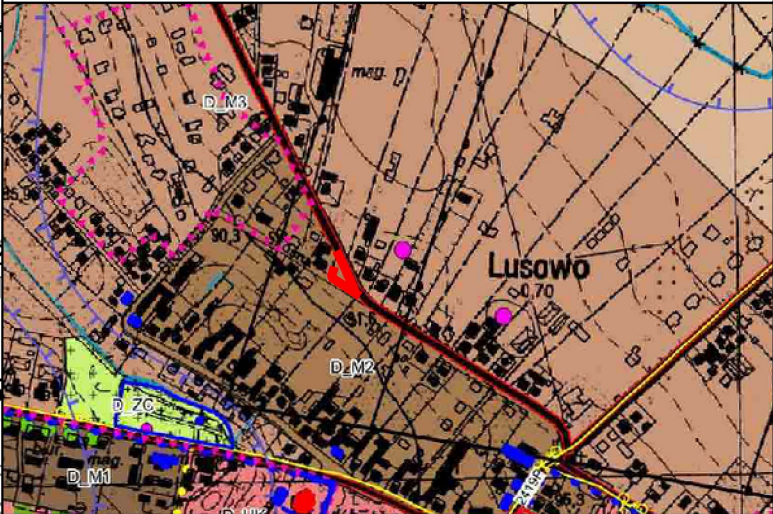

M2 tereny zabudowy mieszkaniowo-usługowej



granica obszaru objętego planem