

# ZMIANY MIEJSCOWYCH PLANÓW ZAGOSPODAROWANIA PRZESTRZENNEGO W PRZEŻMIEROWIE W REJONIE ULIC RYNKOWEJ, WIŚNIOWEJ I WYSOGOTOWSKIEJ - CZĘŚĆ A

ZAŁĄCZNIK NR 1 DO UCHWAŁY NR ...../.../..... RADY GMINY TARNOWO PODGÓRNE Z DNIA ..... R.

## OZNACZENIA

OZNACZENIA STANOWIĄCE OBOWIĄZUJĄCE USTALENIA PLANU

GRANICA OBSZARU OBJĘTEGO PLANEM

LINIE ROZGRANICZAJĄCE TERENY O RÓŻNYM PRZEZNACZENIU LUB RÓŻNYCH ZASADACH ZAGOSPODAROWANIA

NIEPRZEKRACZALNE LINIE ZABUDOWY

MNW

TEREN ZABUDOWY MIESZKANIOWEJ JEDNORODZINNEJ WOLNOSTOJĄCEJ

UE

TEREN USŁUG EDUKACJI

UZ

TEREN USŁUG ZDROWIA I POMOCY SPOŁECZNEJ

OZNACZENIA O CHARAKTERZE INFORMACYJNYM

22

LINIE WYMIAROWE [m]



WYRYS ZE STUDIUM UWARUNKOWAŃ I KIERUNKÓW ZAGOSPODAROWANIA PRZESTRZENNEGO GMINY TARNOWO PODGÓRNE Z OZNACZENIEM GRANIC OBSZARU OBJĘTEGO PLANEM SKALA 1:10 000

OZNACZENIA:

TERENY PRZEZNACZONE DO ZABUDOWY:

- TERENY ZABUDOWY MIESZKANIOWO-USŁUGOWEJ
- TERENY ZABUDOWY MIESZKANIOWO-USŁUGOWEJ
- TERENY USŁUG PUBLICZNYCH
- TERENY USŁUG KULTU
- TERENY ZIELENI URZĄDZONEJ, PARKI, ZIELEŃCE, SKWERY

TERENY KOMUNIKACJI:

- DROGA KLASY G
- ŚCIEŻKI I TRASY ROWEROWE


FORMY OCHRONY ZABYTKÓW NIEMUCHYCH:

- STANOWISKO ARCHEOLOGICZNE POZA ZESPOŁEM:
- STANOWISKO WPISANE DO REJESTRU ZABYTKÓW
- STANOWISKO WPISANE DO GEZ

INNE OGRANICZENIA ZAGOSPODAROWANIA TERENÓW:

- GRANICA OBSZARU OGRANICZONEGO UŻYTKOWANIA: DOTYCZY TERENÓW ZABUDOWY MIESZKANIOWEJ DOTYCZY TERENÓW O PODWYŻSZONYCH WYAGANIACH AKUSTYCZNYCH
- GRANICA POWIERZCHNI OGRANICZAJĄCEJ WYSOKOŚĆ ZABUDOWY W OTOCZENIU LOTNISKA POZNAN - ŁAWICA
- STREFY MAKSYMALNEJ WYSOKOŚCI ZABUDOWY W OTOCZENIU RADARU METEOROLOGICZNEGO POZNAN - WYSOGOTOWO
- STREFY MAKSYMALNEJ WYSOKOŚCI ZABUDOWY W OTOCZENIU URZĄDZEN RADIONAWIGACYJNYCH (NAV)

GRANICA OBSZARU OBJĘTEGO PLANEM

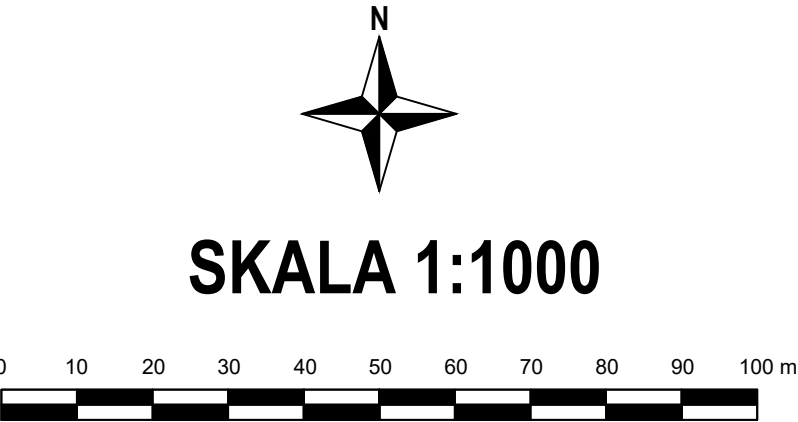

UKŁAD WSPÓŁRZĘDNYCH: PUWG 2000 STREFA 6  
MAPA ZASADNICZA POZYSKANA Z PAŃSTWOWEGO ZASOBU  
GEODEZYJNEGO I KARTOGRAFICZNEGO