

ZMIANA MIEJSCOWYCH PLANÓW ZAGOSPODAROWANIA PRZESTRZENNEGO W LUSÓWKU W REJONIE ULIC: ZESPOŁOWEJ, ŁABĘDZIA, TRZCINOWEJ I KAPITAŃSKIEJ - CZĘŚĆ A

Załącznik nr 1C do Uchwały Nr ...../2023  
Rady Gminy Tarnowo Podgórne z dnia ..... r.  
(Dz. Urz. Woj. Wielkopolskiego z dnia.....)



**OBJAŚNIENIA UŻYTYCH OZNACZEŃ**

granica obszaru objętego planem


linie rozgraniczające tereny o różnym przeznaczeniu lub różnych zasadach zagospodarowania

nieprzekraczalna linia zabudowy

**UT-US** teren usług turystyki lub sportu i rekreacji

budynki z możliwością lokalizacji żłobka

Obszar objęty planem położony jest w granicach:  
- udokumentowanego złoża wód termalnych "Tarnowo Podgórne GT-1" (numer złoża 15707)  
- Obszaru Chronionego Krajobrazu Rynny Jeziora Lusowskiego i Doliny Samy

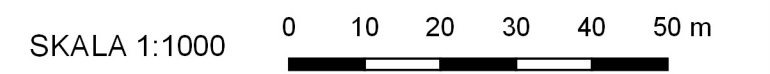

Pochodzenie użytego materiału państwowego zasobu geodezyjnego i kartograficznego:  
Powiatowy Ośrodek Dokumentacji Geodezyjnej i Kartograficznej w Poznaniu  
Układ współrzędnych: PL2000 strefa 6

Wyrys ze Studium uwarunkowań i kierunków zagospodarowania przestrzennego Gminy Tarnowo Podgórne  
Skala 1:10 000

**US** teren usług sportu i rekreacji

granica obszaru objętego planem