

**Zarządzenie nr 33/2024**  
**Wójta Gminy Tarnowo Podgórne**  
**z dnia 13 czerwca 2024 roku**

**w sprawie: przeprowadzenia konsultacji z organizacjami pozarządowymi projektu zmiany miejscowych planów zagospodarowania przestrzennego w Tarnowie Podgórny: dla terenów przy ulicy Sasankowej, Nowej, Wiśniowy Sad i Działkowej**

Na podstawie art. 30 ust.1 ustawy z dnia 8 marca 1990 roku o samorządzie gminnym (tekst jednolity Dz. U. z 2024 r. poz. 609 z późn. zm.), oraz uchwały Rady Gminy Tarnowo Podgórne nr LXXVI/733/2010 z dnia 17 sierpnia 2010 r. w sprawie określenia szczegółowego sposobu konsultowania z Radą Działalności Pożytku Publicznego Gminy lub organizacjami pozarządowymi i podmiotami wymienionymi w art. 3 ust. 3 ustawy o działalności pożytku publicznego i o wolontariacie projektów aktów prawa miejscowego w dziedzinach dotyczących działalności statutowej tych organizacji zarządzam co następuje:

**§ 1**

Przeprowadzić konsultacje z organizacjami pozarządowymi oraz podmiotami wymienionymi w art. 3 ust. 3 ustawy z dnia 24 kwietnia 2003 r. o działalności pożytku publicznego i o wolontariacie (tekst jednolity Dz. U. z 2023 r. poz. 571 z późn. zm.) projektu zmiany miejscowych planów zagospodarowania przestrzennego w Tarnowie Podgórny: dla terenów przy ulicy Sasankowej, Nowej, Wiśniowy Sad i Działkowej.

**§ 2**

Konsultacje zostaną przeprowadzone w formie wyrażenia pisemnej opinii przez organizacje pozarządowe oraz podmioty wymienione w art. 3 ust. 3 ustawy powołanej w §1 w terminie 14 dni od daty zamieszczenia na stronie internetowej Urzędu Gminy, Biuletynie Informacji Publicznej oraz na tablicy ogłoszeń Urzędu Gminy Tarnowo Podgórne informacji o konsultacjach projektu zmiany miejscowych planów zagospodarowania przestrzennego w Tarnowie Podgórny: dla terenów przy ulicy Sasankowej, Nowej, Wiśniowy Sad i Działkowej.

**§ 3**

Przeprowadzenie konsultacji powierzam Głównemu specjalście ds. współpracy z organizacjami pozarządowymi.

**§ 4**

Projekt uchwały Rady Gminy Tarnowo Podgórne w sprawie zmiany miejscowych planów zagospodarowania przestrzennego w Tarnowie Podgórny: dla terenów przy ulicy Sasankowej, Nowej, Wiśniowy Sad i Działkowej, stanowi załącznik do niniejszego zarządzenia.

**§ 5**

Zarządzenie wchodzi w życie z dniem podpisania.

**PROJEKT UCHWAŁY NR ...../2024**  
**RADY GMINY TARNOWO PODGÓRNE**  
z dnia .....2024

**w sprawie zmiany miejscowych planów zagospodarowania przestrzennego w Tarnowie Podgórny: dla terenów przy ulicy Sasankowej, Nowej, Wiśniowy Sad i Działkowej**

Na podstawie art. 18 ust. 2 pkt. 5 ustawy z dnia 8 marca 1990 r. o samorządzie gminnym (t. j. Dz. U. z 2023 r., poz. 40 ze zm.) oraz art. 20 ust. 1 i art. 27 ustawy z dnia 27 marca 2003 r. o planowaniu i zagospodarowaniu przestrzennym (t. j. Dz. U. z 2023 r. poz. 977 ze zm.) Rada Gminy Tarnowo Podgórne uchwala, co następuje:

§1. 1. Uchwala się zmianę miejscowych planów zagospodarowania przestrzennego w Tarnowie Podgórny: dla terenów przy ulicy Sasankowej, Nowej, Wiśniowy Sad i Działkowej, zwaną dalej „planem”, po stwierdzeniu, że jest ona zgodna z ustaleniami Studium uwarunkowań i kierunków zagospodarowania przestrzennego gminy Tarnowo Podgórne.

2. Granice obszaru objętego planem oznaczone są na rysunku planu.

3. Załączniki do uchwały stanowią:

- 1) załączniki Nr 1A, 1B, 1C, 1D – rysunki planu, opracowane w skali 1: 1000 i zatytułowane „Zmiana miejscowych planów zagospodarowania przestrzennego w Tarnowie Podgórny: dla terenów przy ulicy Sasankowej, Nowej, Wiśniowy Sad i Działkowej”;
- 2) załącznik Nr 2 – rozstrzygnięcie Rady Gminy Tarnowo Podgórne o sposobie realizacji zapisanych w planie inwestycji z zakresu infrastruktury technicznej, które należą do zadań własnych gminy oraz zasadach ich finansowania, zgodnie z przepisami o finansach publicznych;
- 3) załącznik Nr 3 – zbiór danych przestrzennych stworzonych dla zmiany miejscowych planów zagospodarowania przestrzennego w Tarnowie Podgórny: dla terenów przy ulicy Sasankowej, Nowej, Wiśniowy Sad i Działkowej.

§ 2. Ilekroć w uchwale jest mowa o:

- 1) **dachu płaskim** – należy przez to rozumieć dach o kącie nachylenia nie większym niż 12°;
- 2) **elementach infrastruktury drogowej** – należy przez to rozumieć obiekty i urządzenia związane z funkcjonowaniem drogi, takie jak: jezdnie, chodniki, ścieżki rowerowe, skrzyżowania, parkingi, przepusty, odwodnienie, oświetlenie, znaki drogowe, sygnalizacje świetlne;
- 3) **nieprzekraczalnej linii zabudowy** – należy przez to rozumieć linię określającą dopuszczalną minimalną odległość wiaty lub zewnętrznej ściany budynku od linii rozgraniczającej terenu;
- 4) **obsłudze komunikacyjnej** – należy przez to rozumieć dostęp terenu do drogi publicznej dla ruchu pieszego lub pojazdów;

- 5) **ogrodzeniu ażurowym** – należy przez to rozumieć ogrodzenie, w którym część pełna stanowi mniej niż 40% powierzchni całkowitej ogrodzenia;
- 6) **tablicy informacyjnej** – należy przez to rozumieć element systemu informacji gminnej, informacji turystycznej, przyrodniczej, infrastrukturalnej lub edukacji ekologicznej;
- 7) **teren** – należy przez to rozumieć powierzchnię o określonym przeznaczeniu i zasadach zagospodarowania, wyznaczoną na rysunku planu liniami rozgraniczającymi i oznaczoną kolorem oraz symbolem literowym lub cyfrowo-literowym;
- 8) **zieleni izolacyjnej** – należy przez to rozumieć wielogatunkowe nasadzenia zieleni wysokiej oraz krzewów z wykorzystaniem rodzimych gatunków zimozielonych oraz zieleni niskiej minimalizujące oddziaływanie wynikające z działalności przedsiębiorstw produkcyjnych lub usługowych dla sąsiednich terenów.

**§ 3.** Ustala się następujące przeznaczenie terenów wyznaczonych liniami rozgraniczającymi na rysunku planu:

- 1) tereny zabudowy mieszkaniowej jednorodzinnej wolnostojącej, oznaczone na rysunku planu symbolami: **1MNW** i **2MNW**;
- 2) tereny zabudowy mieszkaniowej jednorodzinnej, oznaczone na rysunku planu symbolami: **1MN**, **2MN** i **3MN**;
- 3) tereny usług, oznaczone na rysunku planu symbolami: **1U** i **2U**;
- 4) teren drogi głównej ruchu przyspieszonego, oznaczony na rysunku planu symbolem **KDR**;
- 5) tereny komunikacji drogowej wewnętrznej, oznaczone na rysunku planu symbolami: **1KR** i **2KR**;
- 6) teren komunikacji pieszej, oznaczony na rysunku planu symbolem **KPP**.

**§ 4.** W zakresie zasad ochrony i kształtowania ładu przestrzennego:

- 1) ustala się lokalizację budynków i wiat, zgodnie z wyznaczonymi na rysunku planu nieprzekraczalnymi liniami zabudowy;
- 2) dopuszcza się lokalizację:
  - a) obiektów małej architektury,
  - b) tablic informacyjnych,
  - c) ogrodzeń ażurowych z zastrzeżeniem pkt. 3 lit. b,
  - d) budynków portierni przed nieprzekraczalną linią zabudowy w odległości nie mniejszej niż 4,0 m od granicy frontowej działki na terenach **1U** i **2U**,
  - e) szyldów wolnostojących oraz szyldów umieszczanych na ogrodzeniach i elewacjach budynków, przy czym ich łączna powierzchnia nie może przekraczać 6 m<sup>2</sup>,
  - f) jednej reklamy o maksymalnej powierzchni 4 m<sup>2</sup> na działce budowlanej na terenach **1U** i **2U**;
- 3) zakazuje się lokalizacji:
  - a) tablic reklamowych i urządzeń reklamowych z zastrzeżeniem pkt. 2 lit. e i f,
  - b) ogrodzeń z betonowych elementów prefabrykowanych,
  - c) nowych napowietrznych sieci infrastruktury technicznej,
  - d) tymczasowych obiektów budowlanych, z wyjątkiem lokalizacji obiektów tymczasowych wyłącznie na czas trwania budowy;
- 4) dopuszcza się:
  - a) zachowanie, przebudowę istniejących budynków zlokalizowanych przed wyznaczonymi liniami zabudowy, z możliwością rozbudowy w obszarze

wyznaczonym przez linie zabudowy oraz przy zachowaniu pozostałych ustaleń planu,

- b) zachowanie dotychczasowej geometrii dachów przy rozbudowie i nadbudowie budynków istniejących w dniu uchwalenia miejscowego planu.

§ 5. W zakresie określenia zasad ochrony środowiska, przyrody i krajobrazu, w tym zasad kształtowania krajobrazu, ustala się:

- 1) zakaz lokalizowania przedsięwzięć mogących zawsze lub potencjalnie znacząco oddziaływać na środowisko, określonych w przepisach odrębnych z wyjątkiem inwestycji celu publicznego;
- 2) ochronę powierzchni ziemi, powietrza i wód, zgodnie z przepisami odrębnymi o ochronie środowiska;
- 3) gromadzenie i zagospodarowanie odpadów zgodnie z regulaminem utrzymania czystości i porządku na terenie gminy oraz przepisami odrębnymi;
- 4) lokalizację zieleni izolacyjnej w wyznaczonych na rysunku planu strefach zieleni, przed oddaniem budynków do użytkowania, przy czym w obrębie stref zieleni obowiązuje zakaz lokalizacji miejsc postojowych i powierzchni utwardzonych z wyjątkiem lokalizacji portierni, dojeżdż i dojazdów;
- 5) nakaz zachowania dopuszczalnych poziomów hałasu w środowisku określonych w przepisach odrębnych:
  - a) na terenach oznaczonych na rysunku planu symbolami: **1MNW**, **2MNW**, **1MN**, **2MN**, **3MN** – jak dla terenów mieszkaniowych jednorodzinnych,
  - b) w przypadku lokalizacji na terenach **1U** i **2U**:
    - zabudowy związanej ze stałym lub czasowym pobytem dzieci i młodzieży jak dla terenów zabudowy związanej ze stałym lub czasowym pobytem dzieci i młodzieży,
    - domów opieki społecznej jak dla terenów domów opieki społecznej,
    - obiektów zamieszkania zbiorowego jak dla terenów zabudowy mieszkaniowej wielorodzinnej i zamieszkania zbiorowego,
    - obiektów sportowo-rekreacyjnych jak dla terenów rekreacyjno-wypoczynkowych;
- 6) nakaz zachowania ciągłości urządzeń drenarskich.

§ 6. W zakresie zasad ochrony dziedzictwa kulturowego i zabytków, w tym krajobrazów kulturowych oraz dóbr kultury współczesnej nie podejmuje się ustaleń.

§ 7. W zakresie wymagań wynikających z potrzeb kształtowania przestrzeni publicznych ustala się nakaz zagospodarowania terenów **KDR** i **KPP** zgodnie z ustaleniami niniejszej uchwały.

§ 8. W zakresie zasad kształtowania zabudowy oraz wskaźników zagospodarowania terenu dla terenów zabudowy mieszkaniowej jednorodzinnej wolnostojącej, oznaczonych na rysunku planu symbolami: **1MNW** i **2MNW**, ustala się:

- 1) lokalizację budynków mieszkalnych jednorodzinnych w zabudowie wolnostojącej;
- 2) lokalizację jednego budynku mieszkalnego na działce budowlanej;
- 3) dopuszczenie lokalizacji:
  - a) jednego budynku gospodarczo-garażowego na działce budowlanej,
  - b) wiat,
  - c) kondygnacji podziemnej;

- 4) dopuszczenie lokalizacji budynku gospodarczo-garażowego w odległości 1,5 m od granicy działki budowlanej;
- 5) wysokość:
  - a) budynku mieszkalnego – nie więcej niż 10 m i nie więcej niż 2 kondygnacje nadziemne,
  - b) budynku gospodarczo-garażowego – nie więcej niż 6 m i 1 kondygnacja nadziemna,
  - c) wiaty – nie więcej niż 3 m;
- 6) dachy:
  - a) budynków - o kącie nachylenia połaci dachowych powyżej 16° do 50°, co najmniej dwuspadowy, z symetrycznym kątem spadku głównych połaci dachowych,
  - b) wiat - o kącie nachylenia połaci dachowych do 30°;
- 7) pokrycie dachu w kolorze czerwieni, brązów lub grafitów;
- 8) nakaz stosowania jednakowej kolorystyki dachów na działce budowlanej;
- 9) dopuszczalną kolorystykę elewacji realizowaną na nie mniej niż 80% powierzchni ścian: odcienie bieli, beżu, kolory pastelowe, naturalne kolory materiału ceramicznego, naturalne kolory kamienia, naturalne kolory drewna;
- 10) maksymalny udział powierzchni zabudowy – 30%;
- 11) maksymalną nadziemną intensywność zabudowy – 0,6;
- 12) minimalną nadziemną intensywność zabudowy – 0;
- 13) maksymalną intensywność zabudowy – 0,9;
- 14) minimalną intensywność zabudowy – 0;
- 15) minimalny udział powierzchni biologicznie czynnej – 50%;
- 16) powierzchnię nowo wydzielanej działki budowlanej, z zastrzeżeniem działek przeznaczonych pod sieci, urządzenia i obiekty infrastruktury technicznej, dla których nie określa się minimalnej powierzchni działki budowlanej, nie mniejszą niż:
  - a) 600 m<sup>2</sup> na terenie **1MNW**,
  - b) 800 m<sup>2</sup> na terenie **2MNW**;
- 17) obsługę komunikacyjną:
  - 4) terenu **1MNW** z ulicy Sasankowej, położonej poza obszarem planu, w tym poprzez teren **1KR**,
  - 5) terenu **2MNW** z ulicy Wiśniowy Sad, położonej poza obszarem planu.

**§ 9.** W zakresie zasad kształtowania zabudowy oraz wskaźników zagospodarowania terenu dla terenów zabudowy mieszkaniowej jednorodzinnej, oznaczonych na rysunku planu symbolami: **1MN**, **2MN** i **3MN** ustala się:

- 1) lokalizację budynków mieszkalnych jednorodzinnych w zabudowie wolnostojącej lub bliźniaczej;
- 2) lokalizację jednego budynku mieszkalnego na działce budowlanej;
- 3) dopuszczenie lokalizacji:
  - a) jednego budynku gospodarczo-garażowego na działce budowlanej,
  - b) wiat,
  - c) kondygnacji podziemnej;
- 4) dopuszczenie lokalizacji budynku gospodarczo-garażowego przy granicy działki budowlanej lub w odległości 1,5 m od granicy działki budowlanej;
- 5) wysokość:
  - a) budynku mieszkalnego – nie więcej niż 10 m i nie więcej niż 2 kondygnacje nadziemne,
  - b) budynku gospodarczo-garażowego – nie więcej niż 6 m i 1 kondygnacja nadziemna,

- c) wiaty – nie więcej niż 3 m;
- 6) dachy:
  - a) budynków - o kącie nachylenia połaci dachowych powyżej 16° do 50°, co najmniej dwuspadowy, z symetrycznym kątem spadku głównych połaci dachowych,
  - b) wiat - o kącie nachylenia połaci dachowych do 30°;
- 7) pokrycie dachu w kolorze czerwieni, brązów lub grafitów;
- 8) nakaz stosowania jednakowej kolorystyki dachów na działce budowlanej;
- 9) dopuszczalną kolorystykę elewacji realizowaną na nie mniej niż 80% powierzchni ścian: odcienie bieli, beżu, kolory pastelowe, naturalne kolory materiału ceramicznego, naturalne kolory kamienia, naturalne kolory drewna;
- 10) maksymalny udział powierzchni zabudowy – 30%;
- 11) maksymalną nadziemną intensywność zabudowy – 0,6;
- 12) minimalną nadziemną intensywność zabudowy – 0;
- 13) maksymalną intensywność zabudowy – 0,9;
- 14) minimalną intensywność zabudowy – 0;
- 15) minimalny udział powierzchni biologicznie czynnej – 50%;
- 16) powierzchnię nowo wydzielanej działki budowlanej nie mniejszą niż 800 m<sup>2</sup> z zastrzeżeniem działek przeznaczonych pod sieci, urządzenia i obiekty infrastruktury technicznej, dla których nie określa się minimalnej powierzchni działki budowlanej;
- 17) obsługę komunikacyjną z ulicy Nowej, położonej poza obszarem planu, w tym poprzez drogę wewnętrzną.

**§ 10.** W zakresie zasad kształtowania zabudowy oraz wskaźników zagospodarowania terenu dla terenów usług, oznaczonych na rysunku planu symbolami: **1U** i **2U**, ustala się:

- 1) lokalizację budynków usługowych;
- 2) dopuszczenie lokalizacji:
  - a) budynków portierni,
  - b) wiat;
- 3) zakaz lokalizacji kondygnacji podziemnych;
- 4) maksymalną powierzchnię sprzedaży: 1000 m<sup>2</sup>;
- 5) wysokość:
  - a) budynków – nie większą niż 10 m i nie więcej niż 2 kondygnacje nadziemne,
  - b) budynków portierni i wiat – nie większą niż 4 m;
- 6) dachy płaskie;
- 7) maksymalny udział powierzchni zabudowy - 40%;
- 8) maksymalną nadziemną intensywność zabudowy - 0,8;
- 9) minimalną nadziemną intensywność zabudowy - 0;
- 10) minimalny udział powierzchni biologicznie czynnej - 30%;
- 11) powierzchnię nowo wydzielanej działki budowlanej nie mniejszą niż 3000 m<sup>2</sup> z wyjątkiem działek przeznaczonych pod obiekty infrastruktury technicznej, regulacji granic pomiędzy nieruchomościami i powiększania działki budowlanej;
- 12) obsługę komunikacyjną z ulicy Działkowej, położonej poza obszarem planu, w tym poprzez teren **2KR**.

**§ 11.** W zakresie zasad kształtowania zabudowy oraz wskaźników zagospodarowania terenu dla terenu drogi głównej ruchu przyspieszonego, oznaczonego na rysunku planu symbolem **KDR**, ustala się:

- 1) klasę główną ruchu przyspieszonego drogi;
- 2) klasę zbiorczą drogi;
- 3) zagospodarowanie pasa drogowego, zgodnie z przepisami odrębnymi.

§ 12. W zakresie zasad kształtowania zabudowy oraz wskaźników zagospodarowania terenu dla terenów komunikacji drogowej wewnętrznej, oznaczonych na rysunku planu symbolami: **1KR** i **2KR**, ustala się:

- 1) lokalizację jezdni lub pieszo-jezdni;
- 2) dopuszczenie lokalizacji innych elementów infrastruktury drogowej, zgodnie z przepisami odrębnymi.

§ 13. W zakresie zasad kształtowania zabudowy oraz wskaźników zagospodarowania terenu dla terenu komunikacji pieszej, oznaczonego na rysunku planu symbolem **KPP**, ustala się:

- 1) dopuszczenie lokalizacji obiektów inżynierskich, urządzeń oraz instalacji stanowiących całość techniczno-użytkową kładki dla pieszych;
- 2) maksymalną wysokość kładki dla pieszych - 20 m;
- 3) dopuszczenie lokalizacji chodników.

§ 14. W zakresie granic i sposobów zagospodarowania terenów lub obiektów podlegających ochronie, na podstawie odrębnych przepisów, w tym terenów górniczych, a także obszarów szczególnego zagrożenia powodzią, obszarów osuwania się mas ziemnych, krajobrazów priorytetowych określanych w audycie krajobrazowym oraz w planach zagospodarowania przestrzennego województwa wskazuje się:

- 1) położenie obszaru objętego planem w granicach obszaru udokumentowanego złoża wód termalnych „Tarnowo Podgórne GT-1” (numer złoża 15707);
- 2) położenie obszaru objętego planem w granicach obszaru i terenu górniczego „Tarnowo Podgórne GT-1”, ustanowionego dla eksploatacji udokumentowanego złoża wód termalnych.

§ 15. W zakresie szczegółowych zasad i warunków scalania i podziału nieruchomości:

- 1) nie wskazuje się terenów do objęcia scaleniem i podziałem, zgodnie z przepisami odrębnymi;
- 2) dopuszcza się scalenie i podział nieruchomości, przy zachowaniu następujących parametrów dla nowo wydzielonych działek:
  - a) powierzchnia działek zgodna z ustaleniami w zakresie szczegółowych parametrów i wskaźników kształtowania zabudowy oraz zagospodarowania dla poszczególnych terenów,
  - b) kąt położenia granicy działek w stosunku do pasa drogowego 60° - 90°,
  - c) minimalna szerokość frontu działki nie mniejsza niż 4,5 m.

§ 16. W zakresie szczególnych warunków zagospodarowania terenów oraz ograniczeń w ich użytkowaniu ustala się:

- 1) uwzględnienie w zagospodarowaniu terenu ograniczeń wynikających z przebiegu sieci infrastruktury technicznej;
- 2) zastosowanie przepisów odrębnych w zakresie pól elektromagnetycznych w określonym na rysunku planu pasie technologicznym istniejącej napowietrznej linii elektroenergetycznej SN – do czasu przebudowy tej linii na linię kablową;
- 3) uwzględnienie ograniczeń maksymalnej wysokości obiektów naturalnych i budowlanych ze względu na położenie obszaru objętego planem w powierzchniach ograniczonej zabudowy od lotniczych urządzeń naziemnych, nieprzekraczalnych ograniczeń wysokości obiektów budowlanych w rejonie lotniska Poznań-Ławica oraz w strefie wokół radaru meteorologicznego w Wysogotowie;
- 4) zakaz lokalizacji turbin wiatrowych;

5) zakaz lokalizacji budynków na terenach: **KDR, KPP, 1KR i 2KR.**

**§ 17.** W zakresie zasad modernizacji, rozbudowy i budowy systemów komunikacji ustala się:

- 1) zapewnienie stanowisk postojowych dla samochodów osobowych na terenie działki budowlanej w liczbie nie mniejszej niż:
  - a) 2 stanowiska postojowe na jeden lokal mieszkalny,
  - b) 2 stanowiska postojowe na lokal użytkowy w przypadku wydzielenia w budynku mieszkalnym jednorodzinnym lokalu użytkowego o funkcji usługowej,
  - c) 3 stanowiska postojowe na każde rozpoczęte 100,0 m<sup>2</sup> powierzchni użytkowej usług w budynkach usługowych;
- 2) zapewnienie stanowisk postojowych dla pojazdów zaopatrzonych w kartę parkingową, zgodnie z przepisami odrębnymi.

**§ 18.** W zakresie zasad modernizacji, rozbudowy i budowy systemów infrastruktury technicznej ustala się:

- 1) dopuszczenie robót budowlanych w zakresie sieci i obiektów infrastruktury technicznej, w tym w szczególności sieci: wodociągowej, kanalizacyjnej, gazowej, elektroenergetycznej, ciepłowniczej i telekomunikacyjnej;
- 2) w zakresie gospodarki wodno-ściekowej:
  - a) zaopatrzenie w wodę z sieci wodociągowej,
  - b) odprowadzanie ścieków bytowych i przemysłowych do kanalizacji sanitarnej, zgodnie z przepisami odrębnymi,
  - c) zagospodarowanie wód opadowych i roztopowych, zgodnie z przepisami odrębnymi;
- 3) zaopatrzenie w energię elektryczną z sieci elektroenergetycznej lub odnawialnych źródeł energii zgodnie z przepisami odrębnymi z zastrzeżeniem § 16 pkt. 3;
- 4) w zakresie eksploatacji instalacji, w których następuje spalanie paliw dla celów grzewczych, stosowanie ograniczeń lub zakazów zgodnie z przepisami odrębnymi;
- 5) inne elementy uzbrojenia na warunkach określonych w przepisach odrębnych.

**§ 19.** W zakresie sposobów i terminów tymczasowego zagospodarowania, urządzenia i użytkowania terenów ustalenia zawarte w § 2 pkt. 5, § 4 pkt. 2 lit. c, lit. e i lit. f oraz pkt. 3 lit. a i lit. b zachowują moc do dnia wejścia w życie uchwały, o której mowa w art. 37a ust. 1 ustawy z dnia 27 marca 2003 r. o planowaniu i zagospodarowaniu przestrzennym (t. j. Dz. U. z 2023 r., poz. 977 ze zm.).

**§ 20.** Ustala się 30% stawkę, o której mowa w art. 36 ust. 4 ustawy z dnia 27 marca 2003 r. o planowaniu i zagospodarowaniu przestrzennym, służącą naliczeniu jednorazowej opłaty z tytułu wzrostu wartości nieruchomości, określoną przy uwzględnieniu przeznaczenia terenu, w związku z uchwaleniem planu.


**§ 21.** Wykonanie uchwały powierza się Wójtowi Gminy Tarnowo Podgórne.

**§ 22.** Uchwała wchodzi w życie po upływie 14 dni od daty jej ogłoszenia w Dzienniku Urzędowym Województwa Wielkopolskiego.



## **Zmiana miejscowych planów zagospodarowania przestrzennego w Tarnowie Podgórnym: dla terenów przy ulicy Sasankowej, Nowej, Wiśniowy Sad i Działkowej**

Załącznik nr 1A do uchwały Nr ..... Rady Gminy Tarnowo Podgórne z dnia ..... 2024 roku  
Dz. Urz. Woj. Wlkp. z ....., poz. ....

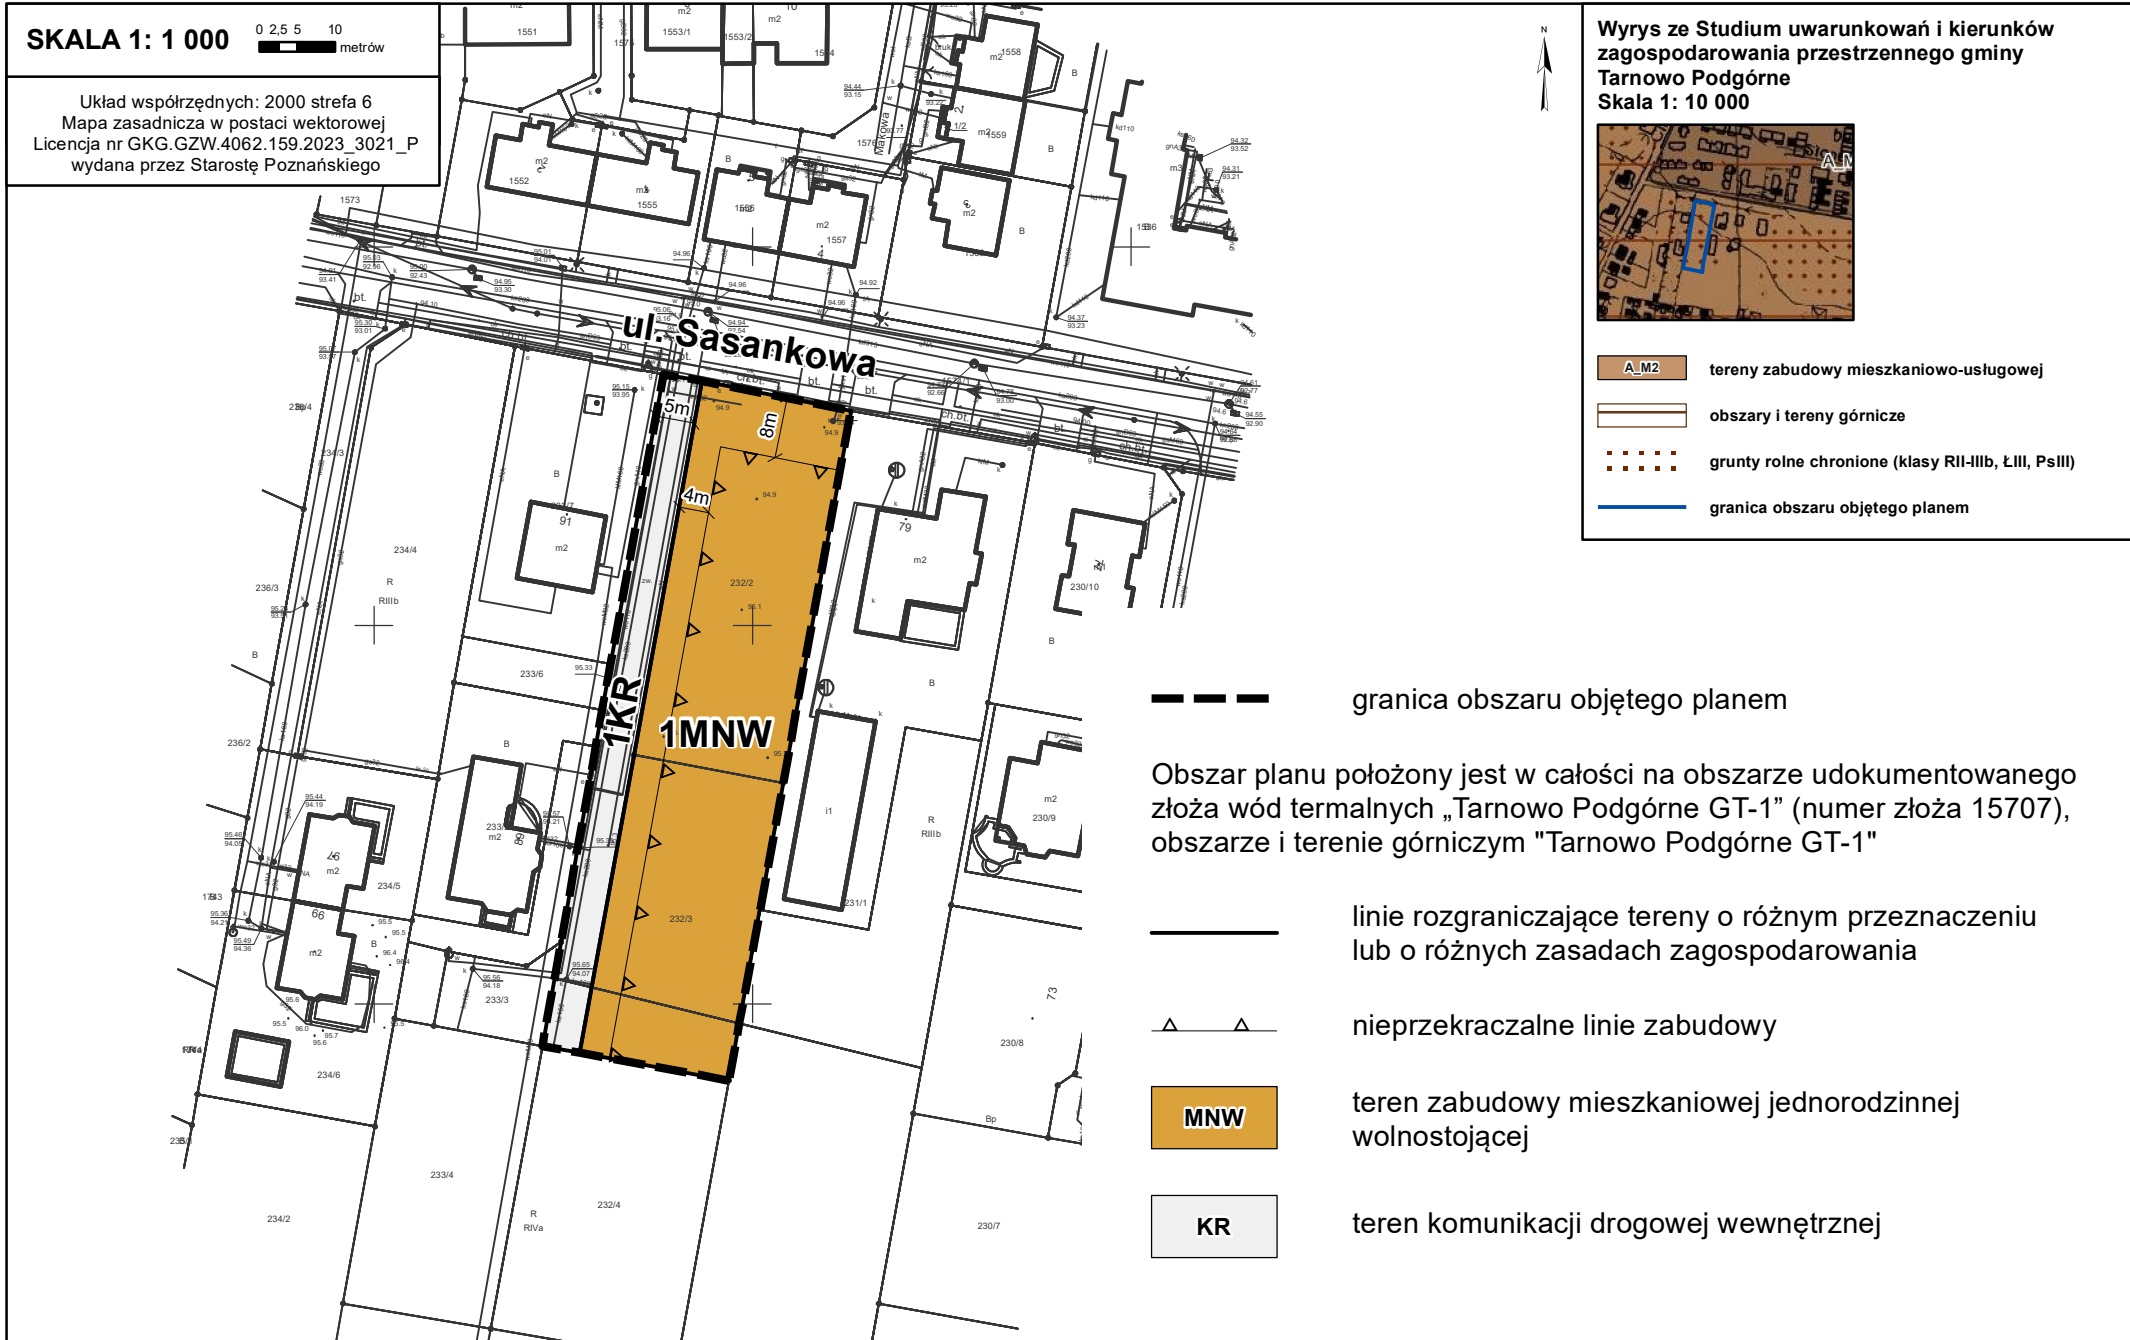

# Zmiana miejscowych planów zagospodarowania przestrzennego w Tarnowie Podgórny: dla terenów przy ulicy Sasankowej, Nowej, Wiśniowy Sad i Działkowej


**Załącznik nr 1B do uchwały Nr ..... Rady Gminy Tarnowo Podgórne z dnia ..... 2024 roku**

**Dz. Urz. Woj. Wlkp. z ....., poz. ....**



# Zmiana miejscowych planów zagospodarowania przestrzennego w Tarnowie Podgórnym: dla terenów przy ulicy Sasankowej, Nowej, Wiśniowy Sad i Działkowej

Załącznik nr 1C do uchwały Nr ..... Rady Gminy Tarnowo Podgórne z dnia ..... roku  
Dz. Urz. Woj. Wlkp. z ....., poz. ....

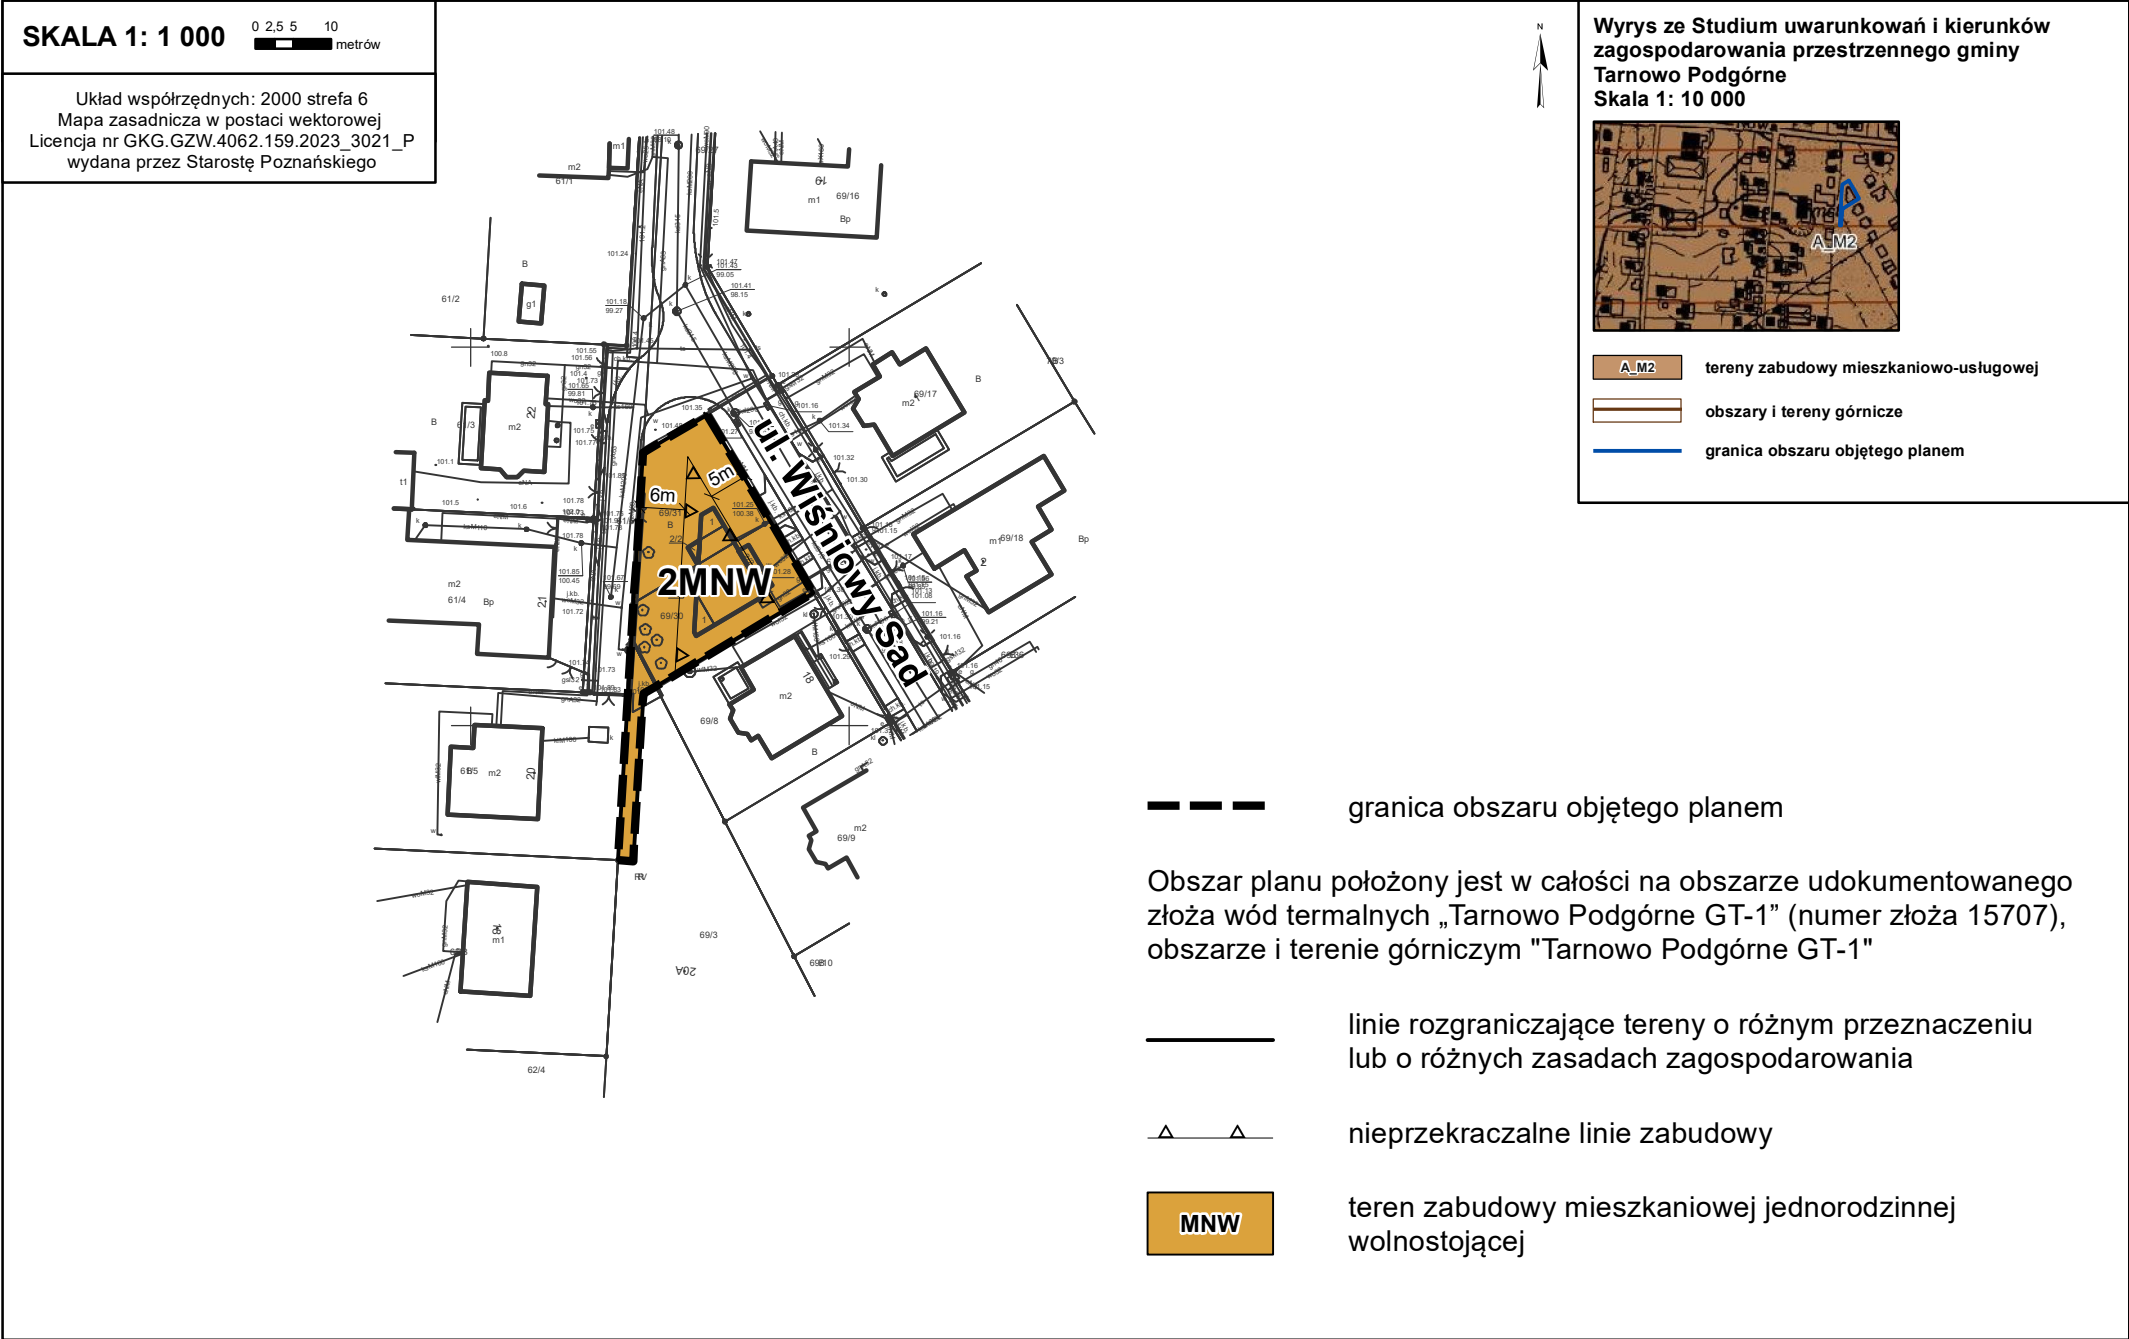

Wyrys ze Studium uwarunkowań i kierunków zagospodarowania przestrzennego gminy Tarnowo Podgórne  
Skala 1: 10 000



# Zmiana miejscowych planów zagospodarowania przestrzennego w Tarnowie Podgórnym: dla terenów przy ulicy Sasankowej, Nowej, Wiśniowy Sad i Działkowej

Załącznik nr 1D do uchwały Nr ..... Rady Gminy Tarnowo Podgórne z dnia ..... roku  
Dz. Urz. Woj. Wlkp. z ....., poz. ..

