

ZMIANA MIEJSCOWEGO PLANU ZAGOSPODAROWANIA PRZESTRZENNEGO DLA TERENU POMIĘDZY UL. JARZĄBKOWĄ A DROGĄ KRAJOWĄ NR 92 W PRZEŹMIEROWIE

Załącznik nr 1 do Uchwały Nr/.....2024
Rady Gminy Tarnowo Podgórne z dnia.....2024 r.
(Dz. Urz. Woj. Wielkopolskiego z dnia.....2024 r., poz.....)

OBJAŚNIENIA UŻYTYCH OZNACZEŃ



granica obszaru objętego planem

— linie rozgraniczające tereny o różnym przeznaczeniu
lub różnych zasadach zagospodarowania



nieprzekraczalna linia zabudowy

KP

teren komunikacji pieszo-rowerowej

IK


teren kanalizaciji

ZP

teren zieleni urządzonej

Obszar objęty planem położony jest w granicach udokumentowanego złoża wód termalnych "Tarnowo Podgórne GT-1" (numer złoża 15707)

Wyrys ze Studium uwarunkowań i kierunków
zagospodarowania przestrzennego
Gminy Tarnowo Podgórne
Skala 1:10 000

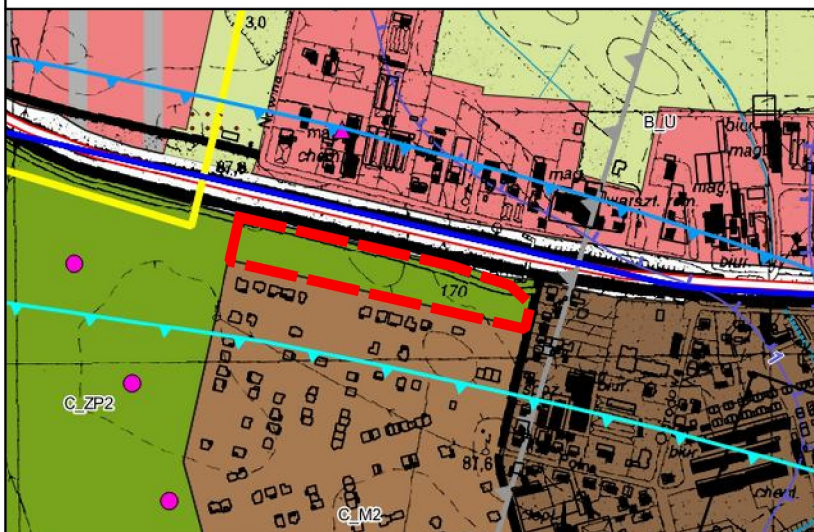

granica obszaru objętego planem

ZP2

tereny zieleni urządzonej, parki, zieleńce, skwery

granica strefy wewnętrznej obszaru ograniczonego

użytkowania dla lotniska Poznań - Ławica

granica strefy zewnętrznej obszaru ograniczonego
użytkowania dla lotniska Poznań - Ławica

Pochodzenie użytego materiału państwowego zasobu geodezyjnego i kartograficznego:
Powiatowy Ośrodek Dokumentacji Geodezyjnej i Kartograficznej w Poznaniu
Układ współrzędnych: PL2000 strefa 6

SKALA 1:1000

0 10 20 30 40 50 m