

UCHWAŁA NR X/163/2024
RADY GMINY TARNOWO PODGÓRNE

z dnia 17 grudnia 2024 r.

w sprawie zmiany miejscowych planów zagospodarowania przestrzennego w Tarnowie Podgórny: dla terenów przy ulicy Sasankowej, Nowej, Wiśniowy Sad i Działkowej - część A

Na podstawie art. 18 ust. 2 pkt. 5 ustawy z dnia 8 marca 1990 r. o samorządzie gminnym (t. j. Dz. U. z 2024 r., poz. 1465) oraz art. 20 ust. 1 i art. 27 ustawy z dnia 27 marca 2003 r. o planowaniu i zagospodarowaniu przestrzennym (t. j. Dz. U. z 2024 r. poz. 1130 z późn. zm.) Rada Gminy Tarnowo Podgórne uchwala, co następuje:

§ 1. 1. Uchwala się zmianę miejscowych planów zagospodarowania przestrzennego w Tarnowie Podgórny: dla terenów przy ulicy Sasankowej, Nowej, Wiśniowy Sad i Działkowej - część A, zwaną dalej „planem”, po stwierdzeniu, że jest ona zgodna z ustaleniami Studium uwarunkowań i kierunków zagospodarowania przestrzennego gminy Tarnowo Podgórne.

2. Granice obszaru objętego planem oznaczone są na rysunku planu.

3. Załączniki do uchwały stanowią:

- 1) załączniki Nr 1A, 1B, 1C – rysunki planu, opracowane w skali 1: 1000 i zatytułowane „Zmiana miejscowych planów zagospodarowania przestrzennego w Tarnowie Podgórny: dla terenów przy ulicy Sasankowej, Nowej, Wiśniowy Sad i Działkowej - część A”;
- 2) załącznik Nr 2 – rozstrzygnięcie Rady Gminy Tarnowo Podgórne o sposobie realizacji zapisanych w planie inwestycji z zakresu infrastruktury technicznej, które należą do zadań własnych gminy oraz zasadach ich finansowania, zgodnie z przepisami o finansach publicznych;
- 3) załącznik Nr 3 – zbiór danych przestrzennych stworzonych dla zmiany miejscowych planów zagospodarowania przestrzennego w Tarnowie Podgórny: dla terenów przy ulicy Sasankowej, Nowej, Wiśniowy Sad i Działkowej - część A.

§ 2. Ilekroć w uchwale jest mowa o:

- 1) **elementach infrastruktury drogowej** – należy przez to rozumieć obiekty i urządzenia związane z funkcjonowaniem drogi, takie jak: jezdnie, chodniki, ścieżki rowerowe, skrzyżowania, parkingi, przepusty, odwodnienie, oświetlenie, znaki drogowe, sygnalizacje świetlne;
- 2) **nieprzekraczalnej linii zabudowy** – należy przez to rozumieć linię określającą dopuszczalną minimalną odległość wiaty lub zewnętrznej ściany budynku od linii rozgraniczającej terenu;
- 3) **obsłudze komunikacyjnej** – należy przez to rozumieć dostęp terenu do drogi publicznej dla ruchu pieszego lub pojazdów;
- 4) **ogrodzeniu ażurowym** – należy przez to rozumieć ogrodzenie, w którym część pełna stanowi mniej niż 40% powierzchni całkowitej ogrodzenia;
- 5) **tablicy informacyjnej** – należy przez to rozumieć element systemu informacji gminnej, informacji turystycznej, przyrodniczej, infrastrukturalnej lub edukacji ekologicznej;
- 6) **teren** – należy przez to rozumieć powierzchnię o określonym przeznaczeniu i zasadach zagospodarowania, wyznaczoną na rysunku planu liniami rozgraniczającymi i oznaczoną kolorem oraz symbolem literowym lub cyfrowo-literowym.

§ 3. Ustala się następujące przeznaczenie terenów wyznaczonych liniami rozgraniczającymi na rysunku planu:

- 1) tereny zabudowy mieszkaniowej jednorodzinnej wolnostojącej, oznaczone na rysunku planu symbolami: **1MNW** i **2MNW**;
- 2) tereny zabudowy mieszkaniowej jednorodzinnej, oznaczone na rysunku planu symbolami: **1MN**, **2MN** i **3MN**;

3) teren komunikacji drogowej wewnętrznej, oznaczony na rysunku planu symbolem **KR**.

§ 4. W zakresie zasad ochrony i kształtowania ładu przestrzennego:

1) ustala się lokalizację budynków i wiat, zgodnie z wyznaczonymi na rysunku planu nieprzekraczalnymi liniami zabudowy;

2) dopuszcza się lokalizację:

a) obiektów małej architektury,

b) tablic informacyjnych,

c) ogrodzeń ażurowych z zastrzeżeniem pkt. 3 lit. b,

d) szyldów wolnostojących oraz szyldów umieszczanych na ogrodzeniach i elewacjach budynków, przy czym ich łączna powierzchnia nie może przekraczać 6 m²;

3) zakazuje się lokalizacji:

a) tablic reklamowych i urządzeń reklamowych z zastrzeżeniem pkt. 2 lit. d,

b) ogrodzeń z betonowych elementów prefabrykowanych,

c) nowych napowietrznych sieci infrastruktury technicznej,

d) tymczasowych obiektów budowlanych, z wyjątkiem lokalizacji obiektów tymczasowych wyłącznie na czas trwania budowy;

4) dopuszcza się:

a) zachowanie, przebudowę istniejących budynków zlokalizowanych przed wyznaczonymi liniami zabudowy, z możliwością rozbudowy w obszarze wyznaczonym przez linie zabudowy oraz przy zachowaniu pozostałych ustaleń planu,

b) zachowanie dotychczasowej geometrii dachów przy rozbudowie i nadbudowie budynków istniejących w dniu uchwalenia miejscowego planu.

§ 5. W zakresie określenia zasad ochrony środowiska, przyrody i krajobrazu, w tym zasad kształtowania krajobrazu, ustala się:

1) zakaz lokalizowania przedsięwzięć mogących zawsze lub potencjalnie znacząco oddziaływać na środowisko, określonych w przepisach odrębnych z wyjątkiem inwestycji celu publicznego;

2) ochronę powierzchni ziemi, powietrza i wód, zgodnie z przepisami odrębnymi o ochronie środowiska;

3) gromadzenie i zagospodarowanie odpadów zgodnie z regulaminem utrzymania czystości i porządku na terenie gminy oraz przepisami odrębnymi;

4) nakaz zachowania dopuszczalnych poziomów hałasu w środowisku określonych w przepisach odrębnych na terenach oznaczonych na rysunku planu symbolami: **1MNW**, **2MNW**, **1MN**, **2MN**, **3MN** – jak dla terenów zabudowy mieszkaniowej jednorodzinnej;

5) nakaz zachowania ciągłości urządzeń drenarskich.

§ 6. W zakresie zasad ochrony dziedzictwa kulturowego i zabytków, w tym krajobrazów kulturowych oraz dóbr kultury współczesnej nie podejmuje się ustaleń.

§ 7. W zakresie wymagań wynikających z potrzeb kształtowania przestrzeni publicznych nie podejmuje się ustaleń.

§ 8. W zakresie zasad kształtowania zabudowy oraz wskaźników zagospodarowania terenu dla terenów zabudowy mieszkaniowej jednorodzinnej wolnostojącej, oznaczonych na rysunku planu symbolami: **1MNW** i **2MNW**, ustala się:

1) lokalizację budynków mieszkalnych jednorodzinnych w zabudowie wolnostojącej;

2) lokalizację jednego budynku mieszkalnego na działce budowlanej;

3) dopuszczenie lokalizacji:

a) jednego budynku gospodarczo-garażowego na działce budowlanej,

- b) wiat,
- c) kondygnacji podziemnej;
- 4) dopuszczenie lokalizacji budynku gospodarczo-garażowego w odległości 1,5 m od granicy działki budowlanej;
- 5) wysokość:
 - a) budynku mieszkalnego – nie więcej niż 10 m i nie więcej niż 2 kondygnacje nadziemne,
 - b) budynku gospodarczo-garażowego – nie więcej niż 6 m i 1 kondygnacja nadziemna,
 - c) wiaty – nie więcej niż 3 m;
- 6) dachy:
 - a) budynków - o kącie nachylenia połaci dachowych powyżej 16° do 50°, co najmniej dwuspadowy, z symetrycznym kątem spadku głównych połaci dachowych,
 - b) wiat - o kącie nachylenia połaci dachowych do 30°;
- 7) pokrycie dachu w kolorze czerwieni, brązów lub grafitów;
- 8) nakaz stosowania jednakowej kolorystyki dachów na działce budowlanej;
- 9) dopuszczalną kolorystykę elewacji realizowaną na nie mniej niż 80% powierzchni ścian: odcienie bieli, beżu, kolory pastelowe, naturalne kolory materiału ceramicznego, naturalne kolory kamienia, naturalne kolory drewna;
- 10) maksymalny udział powierzchni zabudowy – 30%;
- 11) maksymalną nadziemną intensywność zabudowy – 0,6;
- 12) minimalną nadziemną intensywność zabudowy – 0;
- 13) maksymalną intensywność zabudowy – 0,9;
- 14) minimalną intensywność zabudowy – 0;
- 15) minimalny udział powierzchni biologicznie czynnej – 50%;
- 16) powierzchnię nowo wydzielanej działki budowlanej, z zastrzeżeniem działek przeznaczonych pod sieci, urządzenia i obiekty infrastruktury technicznej, dla których nie określa się minimalnej powierzchni działki budowlanej, nie mniejszą niż:
 - a) 600 m² na terenie **1MNW**,
 - b) 800 m² na terenie **2MNW**;
- 17) obsługę komunikacyjną:
 - 4) terenu **1MNW** z ulicy Sasankowej, położonej poza obszarem planu, w tym poprzez teren **KR**,
 - 5) terenu **2MNW** z ulicy Wiśniowy Sad, położonej poza obszarem planu.

§ 9. W zakresie zasad kształtowania zabudowy oraz wskaźników zagospodarowania terenu dla terenów zabudowy mieszkaniowej jednorodzinnej, oznaczonych na rysunku planu symbolami: **1MN**, **2MN** i **3MN** ustala się:

- 1) lokalizację budynków mieszkalnych jednorodzinnych w zabudowie wolnostojącej lub bliźniaczej;
- 2) lokalizację jednego budynku mieszkalnego na działce budowlanej;
- 3) dopuszczenie lokalizacji:
 - a) jednego budynku gospodarczo-garażowego na działce budowlanej,
 - b) wiat,
 - c) kondygnacji podziemnej;
- 4) dopuszczenie lokalizacji budynku gospodarczo-garażowego przy granicy działki budowlanej lub w odległości 1,5 m od granicy działki budowlanej;

5) wysokość:

- a) budynku mieszkalnego – nie więcej niż 10 m i nie więcej niż 2 kondygnacje nadziemne,
- b) budynku gospodarczo-garażowego – nie więcej niż 6 m i 1 kondygnacja nadziemna,
- c) wiaty – nie więcej niż 3 m;

6) dachy:

- a) budynków - o kącie nachylenia połaci dachowych powyżej 16° do 50°, co najmniej dwuspadowy, z symetrycznym kątem spadku głównych połaci dachowych,
- b) wiat - o kącie nachylenia połaci dachowych do 30°;

7) pokrycie dachu w kolorze czerwieni, brązów lub grafitów;

8) nakaz stosowania jednakowej kolorystyki dachów na działce budowlanej;

9) dopuszczalną kolorystykę elewacji realizowaną na nie mniej niż 80% powierzchni ścian: odcienie bieli, beżu, kolory pastelowe, naturalne kolory materiału ceramicznego, naturalne kolory kamienia, naturalne kolory drewna;

10) maksymalny udział powierzchni zabudowy – 30%;

11) maksymalną nadziemną intensywność zabudowy – 0,6;

12) minimalną nadziemną intensywność zabudowy – 0;

13) maksymalną intensywność zabudowy – 0,9;

14) minimalną intensywność zabudowy – 0;

15) minimalny udział powierzchni biologicznie czynnej – 50%;

16) powierzchnię nowo wydzielanej działki budowlanej nie mniejszą niż 800 m² z zastrzeżeniem działek przeznaczonych pod sieci, urządzenia i obiekty infrastruktury technicznej, dla których nie określa się minimalnej powierzchni działki budowlanej;

17) obsługę komunikacyjną z ulicy Nowej, położonej poza obszarem planu, w tym poprzez drogę wewnętrzną.

§ 10. W zakresie zasad kształtowania zabudowy oraz wskaźników zagospodarowania terenu dla terenu komunikacji drogowej wewnętrznej, oznaczonego na rysunku planu symbolem **KR**, ustala się:

- 1) lokalizację jezdni lub pieszo-jezdni;
- 2) dopuszczenie lokalizacji innych elementów infrastruktury drogowej, zgodnie z przepisami odrębnymi.

§ 11. W zakresie granic i sposobów zagospodarowania terenów lub obiektów podlegających ochronie, na podstawie odrębnych przepisów, w tym terenów górniczych, a także obszarów szczególnego zagrożenia powodzią, obszarów osuwania się mas ziemnych, krajobrazów priorytetowych określanych w audycie krajobrazowym oraz w planach zagospodarowania przestrzennego województwa wskazuje się:

- 1) położenie obszaru objętego planem w granicach obszaru udokumentowanego złoża wód termalnych „Tarnowo Podgórne GT-1” (numer złoża 15707);
- 2) położenie obszaru objętego planem w granicach obszaru i terenu górniczego „Tarnowo Podgórne GT-1”, ustanowionego dla eksploatacji udokumentowanego złoża wód termalnych.

§ 12. W zakresie szczegółowych zasad i warunków scalania i podziału nieruchomości:

- 1) nie wskazuje się terenów do objęcia scaleniem i podziałem, zgodnie z przepisami odrębnymi;
- 2) dopuszcza się scalenie i podział nieruchomości, przy zachowaniu następujących parametrów dla nowo wydzielonych działek:
 - a) powierzchnia działek zgodna z ustaleniami w zakresie szczegółowych parametrów i wskaźników kształtowania zabudowy oraz zagospodarowania dla poszczególnych terenów,
 - b) kąt położenia granicy działek w stosunku do pasa drogowego 60°- 90°,

c) minimalna szerokość frontu działki nie mniejsza niż 4,5 m.

§ 13. W zakresie szczególnych warunków zagospodarowania terenów oraz ograniczeń w ich użytkowaniu ustala się:

- 1) uwzględnienie w zagospodarowaniu terenu ograniczeń wynikających z przebiegu sieci infrastruktury technicznej;
- 2) zastosowanie przepisów odrębnych w zakresie pól elektromagnetycznych w określonym na rysunku planu pasie technologicznym istniejącej napowietrznej linii elektroenergetycznej SN – do czasu przebudowy tej linii na linię kablową;
- 3) uwzględnienie ograniczeń maksymalnej wysokości obiektów naturalnych i budowlanych ze względu na położenie obszaru objętego planem w powierzchniach ograniczonej zabudowy od lotniczych urządzeń naziemnych, nieprzekraczalnych ograniczeń wysokości obiektów budowlanych w rejonie lotniska Poznań-Ławica oraz w strefie wokół radaru meteorologicznego w Wysogotowie;
- 4) zakaz lokalizacji turbin wiatrowych;
- 5) zakaz lokalizacji budynków na terenie **KR**.

§ 14. W zakresie zasad modernizacji, rozbudowy i budowy systemów komunikacji ustala się:

- 1) zapewnienie stanowisk postojowych dla samochodów osobowych na terenie działki budowlanej w liczbie nie mniejszej niż:
 - a) 2 stanowiska postojowe na jeden lokal mieszkalny,
 - b) 2 stanowiska postojowe na lokal użytkowy w przypadku wydzielenia w budynku mieszkalnym jednorodziennym lokalu użytkowego o funkcji usługowej;
- 2) zapewnienie stanowisk postojowych dla pojazdów zaopatrzonych w kartę parkingową, zgodnie z przepisami odrębnymi.

§ 15. W zakresie zasad modernizacji, rozbudowy i budowy systemów infrastruktury technicznej ustala się:

- 1) dopuszczenie robót budowlanych w zakresie sieci i obiektów infrastruktury technicznej, w tym w szczególności sieci: wodociągowej, kanalizacyjnej, gazowej, elektroenergetycznej, ciepłowniczej i telekomunikacyjnej;
- 2) w zakresie gospodarki wodno-ściekowej:
 - a) zaopatrzenie w wodę z sieci wodociągowej,
 - b) odprowadzanie ścieków bytowych i przemysłowych do kanalizacji sanitarnej, zgodnie z przepisami odrębnymi,
 - c) zagospodarowanie wód opadowych i roztopowych, zgodnie z przepisami odrębnymi;
- 3) zaopatrzenie w energię elektryczną z sieci elektroenergetycznej lub odnawialnych źródeł energii zgodnie z przepisami odrębnymi z zastrzeżeniem § 13 pkt. 4;
- 4) w zakresie eksploatacji instalacji, w których następuje spalanie paliw dla celów grzewczych, stosowanie ograniczeń lub zakazów zgodnie z przepisami odrębnymi;
- 5) inne elementy uzbrojenia na warunkach określonych w przepisach odrębnych.

§ 19. W zakresie sposobów i terminów tymczasowego zagospodarowania, urządzenia i użytkowania terenów ustalenia zawarte w § 2 pkt. 4, § 4 pkt. 2 lit. a, lit. c i lit. d oraz pkt. 3 lit. a i lit. b zachowują moc do dnia wejścia w życie uchwały, o której mowa w art. 37a ust. 1 ustawy z dnia 27 marca 2003 r. o planowaniu i zagospodarowaniu przestrzennym (t. j. Dz. U. z 2024 r., poz. 1130 z późn. zm.).

§ 20. Ustala się 30% stawkę, o której mowa w art. 36 ust. 4 ustawy z dnia 27 marca 2003 r. o planowaniu i zagospodarowaniu przestrzennym, służącą naliczeniu jednorazowej opłaty z tytułu wzrostu wartości nieruchomości, określoną przy uwzględnieniu przeznaczenia terenu, w związku z uchwaleniem planu.

§ 21. Wykonanie uchwały powierza się Wójtowi Gminy Tarnowo Podgórne.

§ 22. Uchwała wchodzi w życie po upływie 14 dni od daty jej ogłoszenia w Dzienniku Urzędowym Województwa Wielkopolskiego.


Przewodnicząca Rady
Gminy Tarnowo Podgórne

mgr Krystyna Semba

Załącznik nr 1A do uchwały Nr X/163/2024 Rady Gminy Tarnowo Podgórne z dnia 17 grudnia 2024 roku
Dz. Urz. Woj. Wlkp. z, poz.

Załącznik nr 1A do uchwały Nr X/163/2024 Rady Gminy Tarnowo Podgórne z dnia 17 grudnia 2024 roku

Dz. Urz. Woj. Wlkp. z, poz.

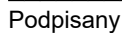


Załącznik nr 1B do uchwały Nr X/163/2024 Rady Gminy Tarnowo Podgórne z dnia 17 grudnia 2024 roku
Dz. Urz. Woj. Wlkp. z, poz.

Dz. Urz. Woj. Wlkp. z, poz.



Zmiana miejscowych planów zagospodarowania przestrzennego w Tarnowie Podgórnym: dla terenów przy ulicy Sasankowej, Nowej, Wiśniowy Sad i Działkowej - część A

Załącznik nr 1C do uchwały Nr X/163/2024 Rady Gminy Tarnowo Podgórne z dnia 17 grudnia 2024 roku
Dz. Urz. Woj. Wlkp. z, poz.

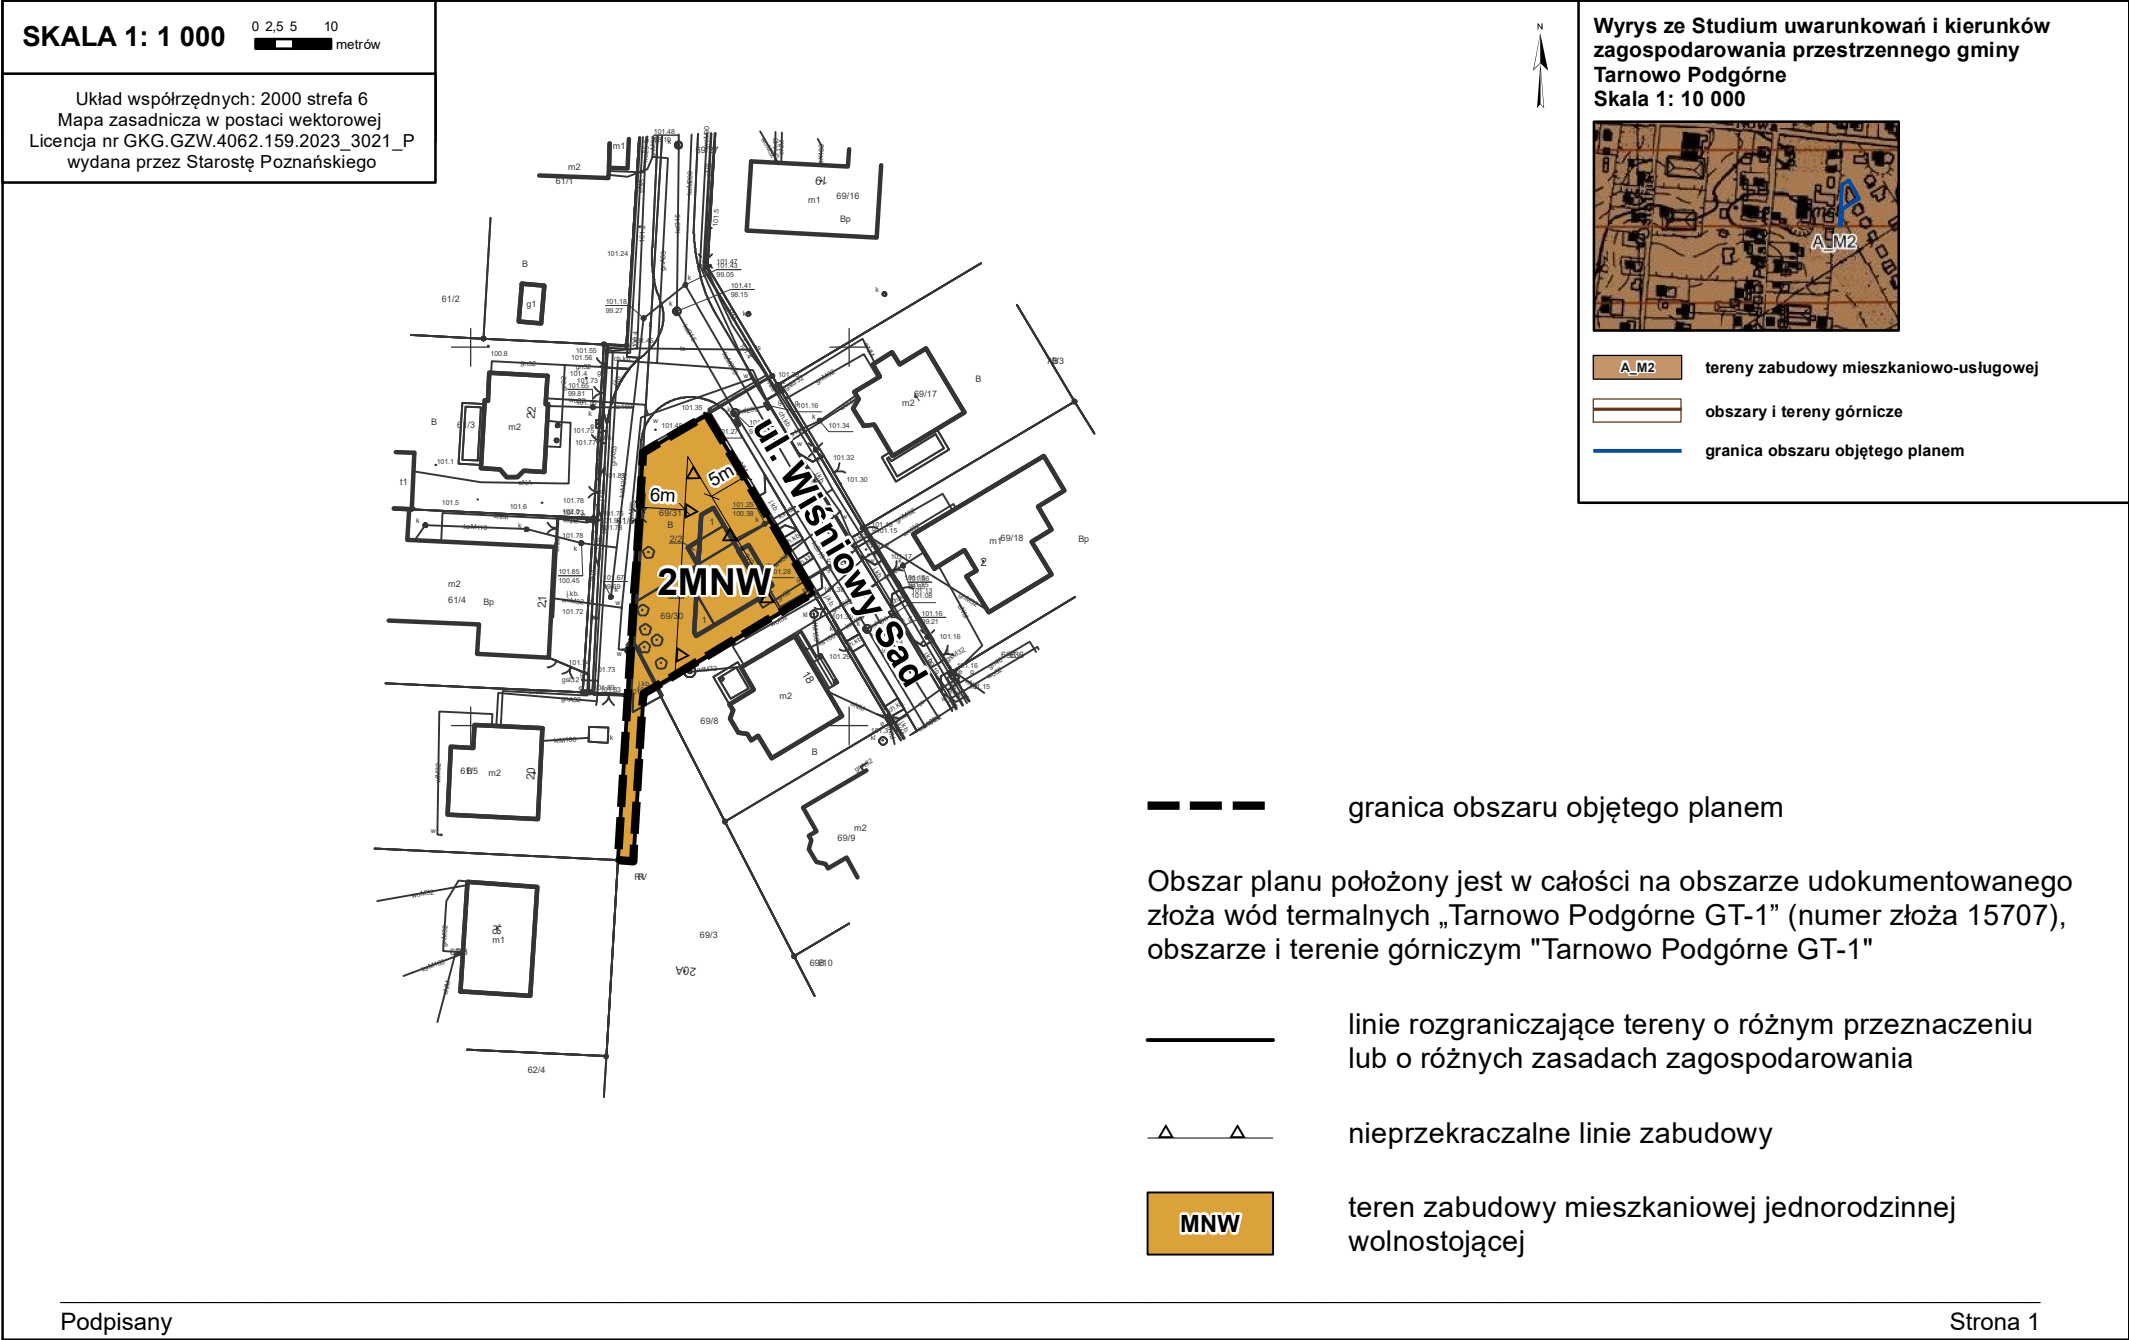

Wyrys ze Studium uwarunkowań i kierunków zagospodarowania przestrzennego gminy Tarnowo Podgórne

Skala 1: 10 000

Podpisany

Strona 1

Rozstrzygnięcie o sposobie realizacji, zapisanych w planie inwestycji z zakresu infrastruktury technicznej, które należą do zadań własnych gminy oraz zasadach ich finansowania, zgodnie z przepisami o finansach publicznych

Na podstawie art. 7 ust. 1 ustawy z dnia 8 marca 1990 r. o samorządzie gminnym (t. j. Dz. U. z 2024 r. poz. 1465) i art. 20 ust. 1 ustawy z 27 marca 2003 r. o planowaniu i zagospodarowaniu przestrzennym (t. j. Dz. U. z 2024 r. poz. 1130 z późn. zm.) Rada Gminy Tarnowo Podgórne rozstrzyga, co następuje:

§ 1. Określa się sposób realizacji oraz zasady finansowania inwestycji z zakresu infrastruktury technicznej, służących zaspokajaniu zbiorowych potrzeb wspólnoty, które należą do zadań własnych gminy, w zakresie:

- 1) gminnych dróg oraz organizacji ruchu drogowego;
- 2) wodociągów i zaopatrzenia w wodę, kanalizacji, usuwania i oczyszczania ścieków komunalnych, utrzymania czystości i porządku oraz urządzeń sanitarnych, unieszkodliwiania odpadów komunalnych.

§ 2. Opis sposobu realizacji inwestycji:

- 1) realizacja inwestycji przebiegać będzie zgodnie z obowiązującymi przepisami, w tym m.in. ustawą prawo budowlane, ustawą o zamówieniach publicznych, samorządzie gminnym, gospodarce komunalnej i o ochronie środowiska;
- 2) inwestycje w zakresie przesyłania i dystrybucji paliw gazowych, energii elektrycznej realizowane będą w sposób określony w art. 7 ustawy Prawo energetyczne z dnia 10 kwietnia 1997 r.
- 3) realizacja i finansowanie inwestycji w zakresie infrastruktury technicznej nie wyszczególnionych w § 1 lub służących innym celom jest przedmiotem umowy zainteresowanych stron.

§ 3. Zasady finansowania inwestycji z zakresu infrastruktury technicznej określonych w planie:

Finansowanie inwestycji będzie odbywać się poprzez:

- 1) wydatki z budżetu gminy;
- 2) współfinansowanie środkami zewnętrznymi, poprzez budżet gminy – w ramach m.in.:
 - a) dotacji unijnych,
 - b) dotacji samorządu województwa,
 - c) dotacji i pożyczek z funduszy celowych,
 - d) kredytów i pożyczek bankowych,
 - e) innych środków zewnętrznych;
- 3) udział inwestorów a także właścicieli nieruchomości w finansowaniu w ramach porozumień o charakterze cywilno – prawnym lub w formie partnerstwa publiczno – prywatnego – „PPP”.

Załącznik Nr 3 do uchwały Nr X/163/2024
Rady Gminy Tarnowo Podgórne
z dnia 17 grudnia 2024 r.
Zalacznik3.gml

**Dane przestrzenne, o których mowa w art. 67a ust. 3 i 5 ustawy z dnia 27 marca 2003 r.
o planowaniu i zagospodarowaniu przestrzennym (j.t. Dz.U. z 2020 r. poz. 293 z późn. zm.)
ujawnione zostaną po kliknięciu w ikonę**

UZASADNIENIE

Wójt Gminy Tarnowo Podgórne przystąpił do opracowania zmiany miejscowych planów zagospodarowania przestrzennego w Tarnowie Podgórny: dla terenów przy ulicy Sasankowej, Nowej, Wiśniowy Sad i Działkowej na podstawie uchwały Nr LXXIV/1260/2023 Rady Gminy Tarnowo Podgórne z dnia 24 października 2023 r.

Celem opracowania planu miejscowego jest wskazanie przeznaczenia zgodnego ze studium uwarunkowań i kierunków zagospodarowania przestrzennego gminy Tarnowo Podgórne przy zachowaniu zasad ładu przestrzennego.

Sposób realizacji wymogów wynikających z art. 1 ust. 2-4 ustawy z dnia 27 marca 2003 r. o planowaniu i zagospodarowaniu przestrzennym.

Przy opracowywaniu projektu miejscowego planu uwzględniono:

- 1) wymagania ładu przestrzennego, w tym urbanistyki i architektury oraz potrzeby zrównoważonego rozwoju, poprzez:
 - wprowadzenie ustaleń w zakresie zasad ochrony i kształtowania ładu przestrzennego,
 - określenie przeznaczenia terenu,
 - określenie zasad kształtowania zabudowy oraz wskaźników zagospodarowania terenu;
 - wyznaczenie nieprzekraczalnych linii zabudowy, ustalenie parametrów zabudowy i wskaźników zagospodarowania terenów, minimalnej powierzchni działki budowlanej,
 - zapewnienie niezbędnych powiązań komunikacyjnych w powiązaniu z istniejącą siecią drogową;
- 2) walory architektoniczne i krajobrazowe, poprzez:
 - ustalenie minimalnych udziałów powierzchni biologicznie czynnej w zagospodarowaniu działek,
 - określenie gabarytów i maksymalnej wysokości zabudowy zgodnie ze studium uwarunkowań i kierunków zagospodarowania przestrzennego gminy;
- 3) wymagania ochrony środowiska, w tym gospodarowania wodami i ochrony gruntów rolnych i leśnych, poprzez:
 - określenie zasad ochrony środowiska, przyrody i krajobrazu oraz zasad kształtowania krajobrazu;
 - ustalenie minimalnych udziałów powierzchni biologicznie czynnej,
 - zakaz lokalizacji przedsięwzięć mogących zawsze lub potencjalnie znacząco oddziaływać na środowisko, z wyjątkiem inwestycji celu publicznego;
- 4) wymagania ochrony dziedzictwa kulturowego i zabytków oraz dóbr kultury współczesne poprzez uwzględnienie wniosku Powiatowego Konserwatora Zabytków uzyskanie uzgodnienia projektu planu;
- 5) wymagania ochrony zdrowia oraz bezpieczeństwa ludzi i mienia, a także potrzeby osób ze szczególnymi potrzebami, o których mowa w ustawie z dnia 19 lipca 2019 r. o zapewnianiu dostępności osobom ze szczególnymi potrzebami, poprzez:
 - ustalenie lokalizacji stanowisk postojowych dla pojazdów zaopatrzonych w kartę parkingową, zgodnie z przepisami odrębnymi,
 - uwzględnienie w zagospodarowaniu terenu ograniczeń wynikających z przebiegu sieci i obiektów infrastruktury technicznej, zgodnie z przepisami odrębnymi,
 - stosowanie ograniczeń lub zakazów w zakresie spalania paliw dla celów grzewczych, zgodnie z przepisami odrębnymi,

- wyznaczenie właściwego układu drogowego zapewniającego bezpieczeństwo prowadzenia ruchu;
- 6) walory ekonomiczne przestrzeni, poprzez:
- optymalne wykorzystanie zasobów przedmiotowego obszaru i stworzenie warunków dla jego rozwoju;
- 7) prawo własności, poprzez:
- uwzględnienie w zagospodarowaniu istniejących uwarunkowań własnościowych,
- 8) potrzeby obronności i bezpieczeństwa państwa, poprzez:
- zawiadomienie o przystąpieniu do sporządzenia planu oraz przesłanie do uzgodnienia projektu planu do właściwych organów wojskowych (Centralne Wojskowe Centrum Rekrutacji, Agencja Wywiadu), ochrony granic (Nadodrzański Oddział Straży Granicznej) i bezpieczeństwa państwa (Agencja Bezpieczeństwa Wewnętrznego) - ww. organy uzgodniły projekt planu bez uwag, co oznacza, że spełnia on wymogi obronności i bezpieczeństwa państwa;
- 9) potrzeby interesu publicznego, poprzez:
- ustalenie przeznaczenia terenu zgodnego z polityką przestrzenną gminy;
- 10) potrzeby w zakresie rozwoju infrastruktury technicznej, w szczególności sieci szerokopasmowych, poprzez:
- dopuszczenie robót budowlanych w zakresie sieci i obiektów infrastruktury technicznej, w tym w szczególności sieci: wodociągowej, kanalizacyjnej, gazowej, elektroenergetycznej, ciepłowniczej i telekomunikacyjnej,
- 11) zapewnienie udziału społeczeństwa w pracach nad miejscowym planem zagospodarowania przestrzennego, w tym przy użyciu środków komunikacji elektronicznej, poprzez:
- zamieszczanie ogłoszeń i obwieszczeń o przystąpieniu do opracowania planu miejscowego oraz przeprowadzeniu konsultacji społecznych w urzędzie gminy, na tablicy ogłoszeń, w prasie lokalnej oraz na stronach internetowych gminy oraz w BIP,
 - zebranie wniosków do planu,
 - przeprowadzenie konsultacji społecznych oraz organizację w tym okresie spotkania otwartego, a także zbieranie uwag do planu,
 - rozpatrywanie wniosków i uwag nadesłanych do planu;
- 12) zachowanie jawności i przejrzystości procedur planistycznych, poprzez:
- zamieszczanie ogłoszeń i obwieszczeń o przystąpieniu do opracowania planu miejscowego oraz konsultacjach społecznych w urzędzie gminy, na tablicy ogłoszeń, w prasie lokalnej oraz na stronach internetowych gminy i w BIP,
 - umożliwienie dostępu do dokumentacji planistycznej zgodnie z obowiązującymi przepisami;
- 13) potrzebę zapewnienia odpowiedniej ilości i jakości wody do celów zaopatrzenia ludności, poprzez:
- dopuszczenie robót budowlanych w zakresie sieci i obiektów infrastruktury technicznej, w tym w szczególności sieci wodociągowej;
- 14) potrzeby zapobiegania poważnym awariom i ograniczania ich skutków dla zdrowia ludzkiego i środowiska poprzez:
- zakaz lokalizowania przedsięwzięć mogących zawsze lub potencjalnie znacząco oddziaływać na środowisko, określonych w przepisach odrębnych z wyjątkiem inwestycji celu publicznego.

W wyniku wskazanego przeznaczenia terenu planu miejscowego w studium uwarunkowań i kierunków zagospodarowania przestrzennego gminy Tarnowo Podgórne, projekt planu miejscowego nie dotyczy terenów, dla których należałoby uwzględnić potrzeby związane z kształtowaniem rolniczej przestrzeni produkcyjnej i rozwoju produkcji rolniczej.

Nowa zabudowa, wyznaczona w miejscowym planie zagospodarowania przestrzennego, znajduje się w bezpośrednim sąsiedztwie obszarów zurbanizowanych i stanowi kontynuację istniejącej zabudowy, zlokalizowanej w jego bezpośrednim sąsiedztwie. Planowana w projekcie planu zabudowa będzie charakteryzować się spójnym założeniem urbanistycznym.

Teren opracowania planu ma dostęp do sieci infrastruktury technicznej. Dodatkowo, poprzez dopuszczenie robót budowlanych w zakresie sieci i obiektów infrastruktury technicznej, w tym w szczególności sieci: wodociągowej, kanalizacyjnej, gazowej, elektroenergetycznej, ciepłowniczej i telekomunikacyjnej zabezpieczono możliwość rozwoju infrastruktury technicznej, w tym potrzebę zapewnienia odpowiedniej ilości i jakości wody.

Teren opracowania planu obsługiwany jest przez transport publiczny – w bezpośrednim sąsiedztwie części A zlokalizowany jest przystanek autobusowy linii nr 881, części B, C, D i E zlokalizowany jest przystanek autobusowy linii nr 790, które stanowią dogodny środek transportu wewnątrzgminnego oraz aglomeracji poznańskiej. Ze względu na sąsiedztwo dróg publicznych oraz wyznaczenie terenu komunikacji drogowej, miejscowy plan zapewnia możliwość korzystania z rozwiązań przestrzennych, ułatwiających przemieszczanie się pieszych i rowerzystów. Lokalizacja zabudowy mieszkaniowej jednorodzinnej na analizowanym terenie umożliwi mieszkańcom maksymalne wykorzystanie publicznego transportu zbiorowego jako podstawowego środka transportu i wpisuje się w trend minimalizowania transportochłonności układu przestrzennego. Ponadto, projekt planu uwzględnia uniwersalne projektowanie poprzez nakaz lokalizacji stanowisk postojowych dla pojazdów zaopatrzonych w kartę parkingową, zgodnie z przepisami odrębnymi.

Zgodność z wynikami analizy, o której mowa w art. 32 ust. 1 ustawy z dnia 27 marca 2003 r. o planowaniu i zagospodarowaniu przestrzennym.

Zgodnie z art. 15 ustawy z dnia 27 marca 2003 roku o planowaniu i zagospodarowaniu przestrzennym, miejscowy plan zagospodarowania przestrzennego został przeanalizowany pod kątem sposobu realizacji wynikających z wymogów dotyczących zasad sporządzania dokumentów planistycznych, zgodności z wynikami analizy zmian w zagospodarowaniu przestrzennym gminy Tarnowo Podgórne (uchwała Nr LXXX/1362/2024 Rady Gminy Tarnowo Podgórne z dnia 26 marca 2024 r. w sprawie oceny aktualności Studium uwarunkowań i kierunków zagospodarowania przestrzennego gminy Tarnowo Podgórne oraz miejscowych planów zagospodarowania przestrzennego). Na podstawie dokonanej analizy aktualności miejscowych planów zagospodarowania przestrzennego wskazano zmianę miejscowych planów zagospodarowania przestrzennego w Tarnowie Podgórny: dla terenów przy ulicy Sasankowej, Nowej, Wiśniowy Sad i Działkowej w wykazie opracowywanych miejscowych planów zagospodarowania przestrzennego, zatem jej opracowanie jest zgodne z wynikami analizy.

Wpływ ustaleń planu na finanse publiczne.

Plan nie będzie generował kosztów dla Gminy Tarnowo Podgórne, związanych z wykupem prywatnych terenów.

Uchwalenie miejscowego planu zagospodarowania przestrzennego nie będzie wpływać na finanse publiczne województwa i powiatu, w tym w zakresie konieczności lokalizacji nowych dróg.

Procedura formalno-prawna została przeprowadzona zgodnie z art. 17 ustawy z dnia 27 marca 2003 r. o planowaniu i zagospodarowaniu przestrzennym (Dz. U. z 2024 r., poz. 1130 z późn. zm.).

Po ogłoszeniu w prasie komunikatu o przystąpieniu do sporządzania miejscowego planu zagospodarowania przestrzennego, dnia 15 listopada 2023 roku, wystąpiono na piśmie do organów właściwych do opiniowania i uzgadniania planu, organów administracji rządowej i samorządowej oraz jednostek organizacyjnych o składanie wniosków. Wnioski zostały rozpatrzone przez Wójta Gminy Tarnowo Podgórne w trakcie sporządzania projektu planu.

W pismach z dnia 15 listopada 2023 wystąpiono do Regionalnego Dyrektora Ochrony Środowiska i Państwowego Powiatowego Inspektora Sanitarnego o uzgodnienie zakresu i stopnia szczegółowości informacji zawartych w prognozie oddziaływania na środowisko do projektu zmiany miejscowych planów zagospodarowania przestrzennego w Tarnowie Podgórny: dla terenów przy ulicy Sasankowej, Nowej, Wiśniowy Sad i Działkowej. W odpowiedzi pismami z dnia 20 listopada 2023 r. – Państwowy Powiatowy Inspektor Sanitarny oraz z 4 grudnia 2023 r. – Regionalny Dyrektor Ochrony Środowiska uzgodniły zakres i szczegółowość prognozy.

Projekt planu uzyskał w dniu 16 maja 2024 r. opinię Gminnej Komisji Urbanistyczno-Architektonicznej. W pismach z dnia 12 czerwca 2024 r. projekt planu został przedłożony do zaopiniowania i uzgodnień. Z uwagi na brak uzgodnienia Generalnej Dyrekcji Dróg Krajowych i Autostrad w zakresie części F, Wójt Gminy Tarnowo Podgórne postanowił podzielić projekt miejscowego planu zagospodarowania przestrzennego na 2 części.

Projekt zmiany miejscowych planów zagospodarowania przestrzennego w Tarnowie Podgórny: dla terenów przy ulicy Sasankowej, Nowej, Wiśniowy Sad i Działkowej - część A wraz z prognozą oddziaływania na środowisko został udostępniony do konsultacji społecznych w dniach od 21 sierpnia 2024 r. do dnia 11 września 2024 r. oraz w dniach od 20 listopada 2024 r. do 29 listopada 2024 r. W trakcie konsultacji społecznych, w dniu 2 września 2024 r. przeprowadzone zostało spotkanie otwarte dotyczące przyjętych w projekcie planu rozwiązań, w dniu 9 września 2024 r. odbył się natomiast dyżur projektanta. Uwagi do projektu planu i prognozy można składać do 11 września 2024 r. Do projektu planu udostępnionego do konsultacji społecznych wraz z prognozą oddziaływania na środowisko nie wniesiono żadnych uwag.

Wobec dopełnienia przewidzianej ustawą z dnia 27 marca 2003 r. o planowaniu i zagospodarowaniu przestrzennym procedury, przedłożono Radzie Gminy Tarnowo Podgórne projekt zmiany miejscowych planów zagospodarowania przestrzennego w Tarnowie Podgórny: dla terenów przy ulicy Sasankowej, Nowej, Wiśniowy Sad i Działkowej - część A na podstawie uchwały Nr LXXIV/1260/2023 Rady Gminy Tarnowo Podgórne z dnia 24 października 2023 r., sporządzany na podstawie uchwały Nr LXXIV/1260/2023 Rady Gminy Tarnowo Podgórne z dnia 24 października 2023 r. celem jego uchwalenia.

Po uchwaleniu planu, uchwała wraz z dokumentacją planistyczną przekazana zostanie Wojewodzie Wielkopolskiemu w celu oceny zgodności z prawem, a następnie przesłana do ogłoszenia w Dzienniku Urzędowym Województwa Wielkopolskiego.