

ZMIANA MIEJSCOWYCH PLANÓW ZAGOSPODAROWANIA PRZESTRZENNEGO TERENÓW PRZY UL. BAGIENNEJ I WIŚNIOWEJ ORAZ ULICY POMARAŃCZOWEJ W CHYBACH

granica obszaru objętego planem


linie rozgraniczające tereny o różnym przeznaczeniu lub różnych zasadach zagospodarowania

KR

teren komunikacji drogowej wewnętrznej

Obszar objęty planem położony jest w granicach udokumentowanego złoża wód termalnych "Tarnowo Podgórne GT-1" (numer złoża 15707)

Załącznik nr 1B do Uchwały Nr2025
Rady Gminy Tarnowo Podgórne z dnia2025 r.
(Dz. Urz. Woj. Wielkopolskiego z dnia.....2025 r.,
poz.....)

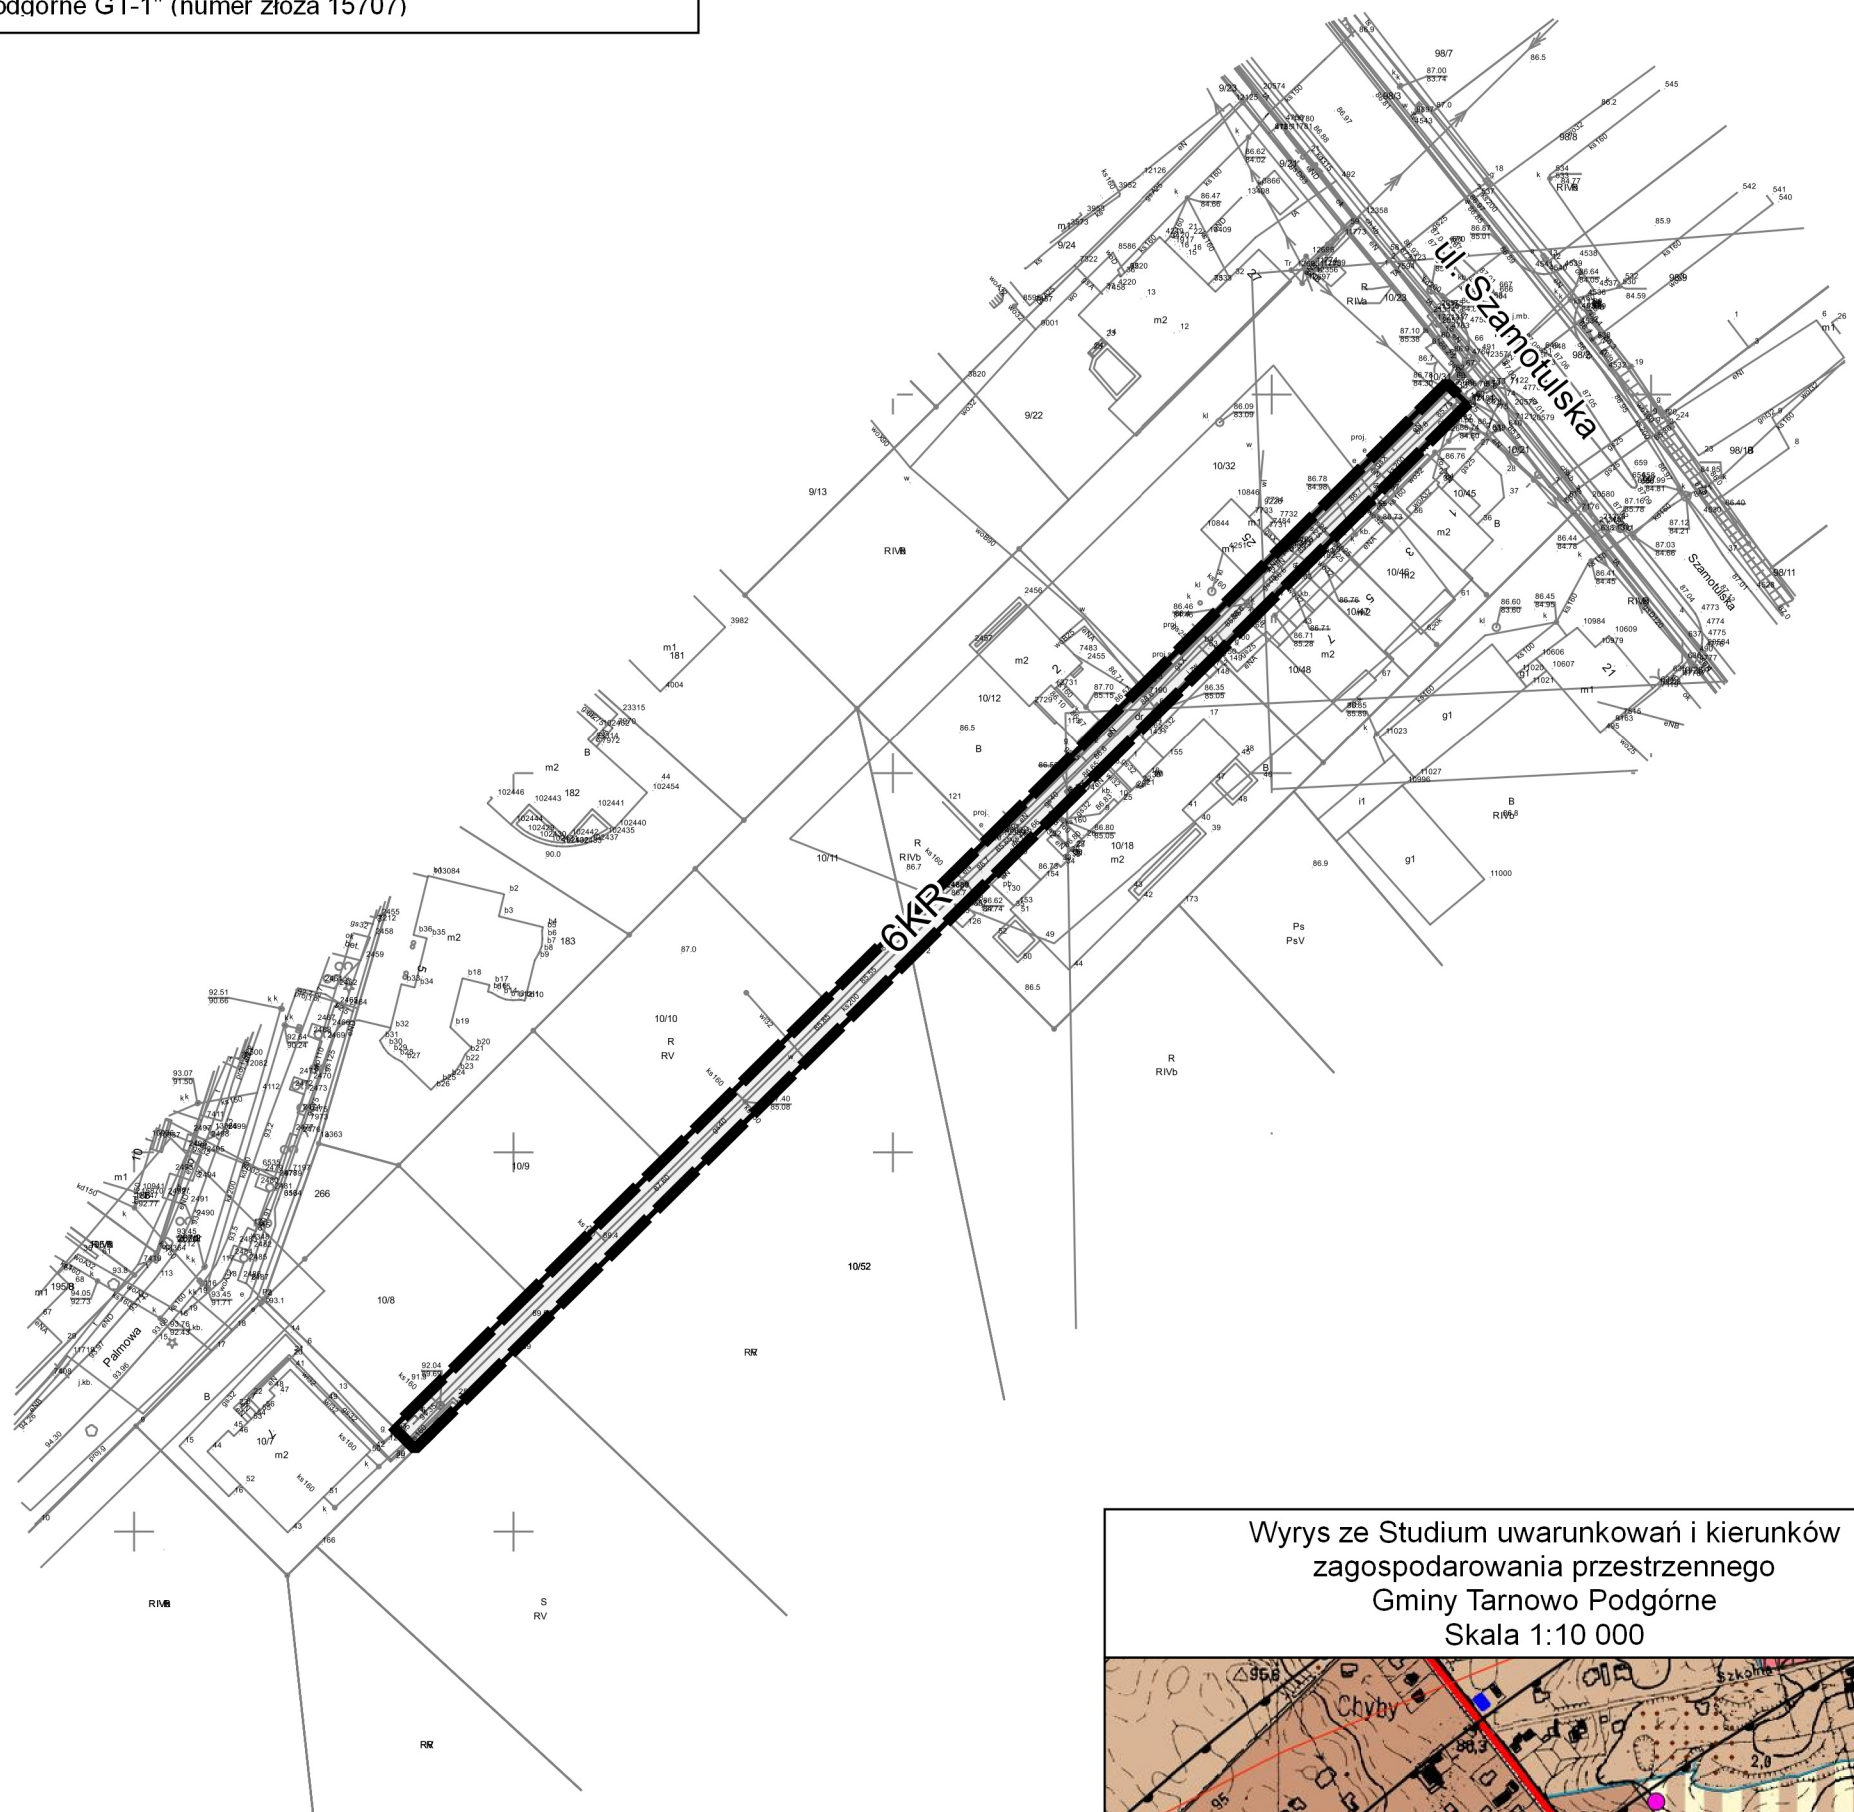

Wyrys ze Studium uwarunkowań i kierunków zagospodarowania przestrzennego Gminy Tarnowo Podgórne
Skala 1:10 000

granica obszaru objętego planem

M3

tereny zabudowy mieszkaniowo-usługowej

Pochodzenie użytego materiału państwowego zasobu geodezyjnego i kartograficznego:
Powiatowy Ośrodek Dokumentacji Geodezyjnej i Kartograficznej w Poznaniu
Układ współrzędnych: PL2000 strefa 6

SKALA 1:1000

0

10

20

30

40

50 m