


ZMIANA MIEJSCOWEGO PLANU ZAGOSPODAROWANIA PRZESTRZENNEGO DLA TERENÓW W LUSÓWKU, PRZY UL. SIEROSŁAWSKIEJ
ORAZ DLA DZIAŁKI NR 259/2 PRZY UL. DOPIEWSKIEJ

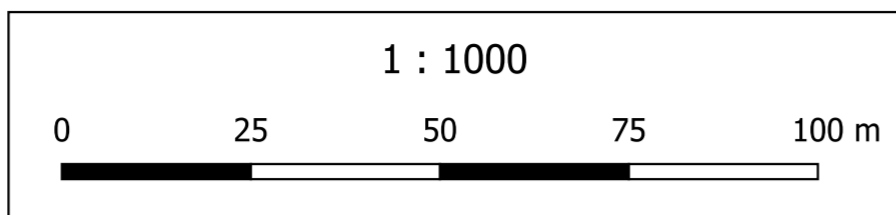

PROJEKT



WYRYS ZE ZMIANY STUDIUM UWARUNKOWAŃ I KIERUNKÓW ZAGOSPODAROWANIA PRZESTRZENNEGO
GMINY TARNOWO PODGÓRNE

SKALA 1 :10 000



- GRANICA OBSZARU OBJĘTEGO PLANEM
- TERENY ZABUDOWY MIESZKANIOWO-USŁUGOWEJ (M3)
- TERENY ZABUDOWY MIESZKANIOWO-USŁUGOWEJ (M4)
- TERENY USŁUG PUBLICZNYCH (UP)
- OBSZAR CHRONIONEGO KRAJOBRAZU RYNNY JEZIORA LUSOWSKIEGO I DOLINY SAMY
- ZIEŁONY PIERSIĘCIEŃ METROPOLII
- UŻYTKI WODNE
- HYDROIZOBATA OZNACZAJĄCA POZIOM ZWIERCIADŁA WÓD GRUNTOWYCH NA GŁĘBOKOŚCI MNIEJSZEJ NIŻ 1 M OD PPT
- ŚCIEŻKI I TRASY ROWEROWE

OZNACZENIA:

Cały obszar objęty planem położony jest w granicach udokumentowanego złoża wód termalnych "Tarnowo Podgórne GT-1" (nr złoża 15707)

- GRANICE OBSZARU OBJĘTEGO PLANEM MIEJSCOWYM
- LINIE ROZGRANICZAJĄCE TERENY O RÓŻNYM PRZEZNACZENIU LUB RÓŻNYCH ZASADACH ZAGOSPODAROWANIA
- LINIE ZABUDOWY NIEPRZEKACZALNE
- GRANICE OBSZARU CHRONIONEGO KRAJOBRAZU RYNNY JEZIORA LUSOWSKIEGO I DOLINY SAMY, BĘDĄCEGO JEDNOCZEŚNIE OBSZAREM OBJĘTYM FORMĄ OCHRONY PRZYRODY, OKREŚLONYM W AUDYCIE KRAJOBRAZOWYM
- STREFY OCHRONY KONSERWATORSKIEJ STANOWISK ARCHEOLOGICZNYCH
- STREFY OGRODÓW
- STREFA WÓD
- ORIENTACYJNA LOKALIZACJA RZĘDÓW DRZEW
- ISTNIEJĄCA NAPIEWETRZNA LINIA ELEKTROENERGETYCZNA 15 KV
- ZASIĘG WYSOKIEGO WYSTĘPOWANIA ZWIERCIADŁA WÓD GRUNTOWYCH
- WYMIAROWANIE W METRACH
- MNW TERENY ZABUDOWY MIESZKANIOWEJ JEDNORODZINNEJ WOLNOSTOJĄCEJ
- MNW-U TERENY ZABUDOWY MIESZKANIOWEJ JEDNORODZINNEJ WOLNOSTOJĄCEJ LUB USŁUG
- US TEREN USŁUG SPORTU I REKREACJI
- US-ZP TEREN USŁUG SPORTU I REKREACJI LUB ZIELENI URZĄDZONEJ
- ZP TERENY ZIELENI URZĄDZONEJ
- KDD TERENY DRÓG DOJAZDOWYCH
- KR TERENY KOMUNIKACJI DROGOWEJ WEWNĘTRZNEJ

ELEMENTY INFORMACYJNE NIE BĘDĄCE USTALENIAMI PLANU

PROPONOWANY PODZIAŁ NA DZIAŁKI BUDOWLANE

ŹRÓDŁO POCHODZENIA UŻYTEGO MATERIAŁU:

Organ wydający: Starosta Poznański
Licencja nr: GKG.GZW.4062.209.2024_3021_P
Układ współrzędnych: PL-2000 dla strefy 6