

**Projekt**

z dnia 13 czerwca 2025 r.

Zatwierdzony przez .....

**UCHWAŁA NR XVIII/.../2025  
RADY GMINY TARNOWO PODGÓRNE**

z dnia 24 czerwca 2025 r.

**w sprawie: zmiany miejscowego planu zagospodarowania przestrzennego w Jankowicach, przy ul. Tarnowskiej**

Na podstawie art. 18 ust. 2 pkt 5 i art. 40 ust. 1 i 41 ust. 1 ustawy z dnia 8 marca 1990 r. o samorządzie gminnym (t.j. Dz. U. z 2024 r. poz. 1465 ze zm.) oraz art. 3 ust. 1, art. 4 ust. 1 i art. 20 ust. 1 ustawy z dnia 27 marca 2003 r. o planowaniu i zagospodarowaniu przestrzennym (t.j. Dz. U. z 2024 r., poz. 1130 ze zm.), w związku z art. 67 ust. 3 pkt 2 lit. a ustawy z dnia 7 lipca 2023 r. o zmianie ustawy o planowaniu i zagospodarowaniu przestrzennym oraz niektórych innych ustaw (Dz. U. z 2023 r. poz. 1688 ze zm.) - Rada Gminy Tarnowo Podgórne uchwala, co następuje:

**Rozdział I.  
Przepisy Ogólne**

**§ 1.** 1. Uchwala się zmianę miejscowego planu zagospodarowania przestrzennego w Jankowicach, przy ul. Tarnowskiej, zwanego dalej „planem”.

2. Integralną część uchwały stanowią:

- 1) rysunek planu, sporządzony w skali 1: 2000, stanowiący załącznik nr 1 do uchwały;
- 2) rozstrzygnięcie Rady Gminy Tarnowo Podgórne o sposobie realizacji zapisanych w planie inwestycji z zakresu infrastruktury technicznej, które należą do zadań własnych gminy oraz zasadach ich finansowania, zgodnie z przepisami o finansach publicznych, stanowiące załącznik nr 2 do uchwały;
- 3) załącznik nr 3 – stanowiący dane przestrzenne utworzone dla planu.

3. Plan obowiązuje w granicach określonych na rysunku planu.

**§ 2.** Ilekroć w uchwale jest mowa o:

- 1) „dachu płaskim” – należy przez to rozumieć dach o kącie nachylenia nie większym niż 12°;
- 2) „działce” - należy przez to rozumieć pojęcie „działki budowlanej” określone w ustawie z dnia 27 marca 2003 r. o planowaniu i zagospodarowaniu przestrzennym;
- 3) „nieprzekraczalnej linii zabudowy” – należy przez to rozumieć linię wyznaczającą minimalną odległość od linii rozgraniczającej, w jakiej można sytuować panele fotowoltaiczne, stacje transformatorowe i magazyny energii;
- 4) „ogrodzeniu pełnym” – należy przez to rozumieć ogrodzenie, w którym część nieprzezierna stanowi nie mniej niż 50% powierzchni całkowitej ogrodzenia;
- 5) „tablicy informacyjnej” – należy przez to rozumieć element systemu informacji lokalnej, turystycznej, przyrodniczej lub porządkowej;
- 6) „teren” – należy przez to rozumieć powierzchnię o określonym przeznaczeniu i zasadach zagospodarowania, wyznaczoną na rysunku planu liniami rozgraniczającymi.

**Rozdział II.  
Ustalenia szczegółowe**

**§ 3.** Na rysunku planu przedstawiono graficznie następujące obowiązujące ustalenia planu:

- 1) granica obszaru objętego planem;
- 2) linia rozgraniczająca tereny o różnym przeznaczeniu lub różnych zasadach zagospodarowania;
- 3) przeznaczenie terenu – oznaczone barwą i symbolem literowym;
- 4) nieprzekraczalna linia zabudowy;
- 5) strefa zieleni.

**§ 4.** Ustala się następujące przeznaczenie terenu wyznaczonego liniami rozgraniczającymi na rysunku planu: teren elektrowni słonecznej, oznaczony na rysunku planu symbolem **PEF**.

**§ 5.** W zakresie zasad ochrony i kształtowania ładu przestrzennego, krajobrazu oraz wymagań wynikających z potrzeb kształtowania przestrzeni publicznych:

- 1) ustala się sytuowanie nadziemnych obiektów budowlanych zgodnie z nieprzekraczalną linią zabudowy określoną na rysunku planu;
- 2) dopuszcza się:
  - a) lokalizację obiektów małej architektury,
  - b) lokalizację tablic informacyjnych, o powierzchni ekspozycji tablicy nie większej niż 3,0 m<sup>2</sup> i wysokości nie większej niż 3,0 m;
- 3) zakazuje się:
  - a) lokalizacji tablic i urządzeń reklamowych,
  - b) lokalizacji ogrodzeń z przęsłami lub panelami wykonanymi z betonowych elementów prefabrykowanych, z wyłączeniem podmurówek o wysokości do 0,5 m,
  - c) lokalizacji ogrodzeń pełnych,

**§ 6.** W zakresie zasad ochrony środowiska, przyrody i krajobrazu:

- 1) ustala się:
  - a) obowiązek lokalizacji strefy zieleni o szerokości min. 10,0 m, zgodnie z rysunkiem planu, złożonej z dwóch szpalerów drzew naprzemiennie iglastych zimozielonych i liściastych o docelowej wysokości min. 5,0 m., uzupełnionych o podszyt z krzewów,
  - b) ochronę powietrza, wód i powierzchni ziemi zgodnie z przepisami odrębnymi,
  - c) zagospodarowanie odpadów zgodnie z przepisami odrębnymi,
- 2) zakazuje się:
  - a) lokalizacji przedsięwzięć mogących zawsze znacząco oddziaływać na środowisko, w rozumieniu przepisów odrębnych, z wyjątkiem inwestycji celu publicznego,
  - b) lokalizacji miejsc postojowych i utwardzeń w strefie zieleni.

**§ 7.** W zakresie zasad ochrony dziedzictwa kulturowego i zabytków, w tym krajobrazów kulturowych, oraz dóbr kultury współczesnej nie podejmuje się ustaleń.

**§ 8.** W zakresie szczegółowych parametrów i wskaźników kształtowania zabudowy oraz zagospodarowania terenu oznaczonego na rysunku planu symbolem **PEF**:

- 1) ustala się:
  - a) lokalizację elektrowni słonecznej wraz z towarzyszącą infrastrukturą techniczną,
  - b) nadziemną intensywność zabudowy: nie mniej niż 0 i nie więcej niż 0,05,
  - c) maksymalny udział powierzchni zabudowy: 5%,
  - d) maksymalną łączną powierzchnię zajęłą pod panele fotowoltaiczne: 90% powierzchni działki,
  - e) minimalny udział powierzchni biologicznie czynnej: 60%,
  - f) wysokość zabudowy dla budowli nie większą niż 15,0 m, z zastrzeżeniem lit. g,

- g) wysokość zabudowy stacji transformatorowych, magazynów energii, kontenerów technicznych i paneli fotowoltaicznych nie większą niż 6,0 m,
  - h) geometrię dachów stacji transformatorowych, magazynów energii i kontenerów technicznych: płaskie,
  - i) nieprzekraczalną linię zabudowy, zgodnie z rysunkiem planu,
  - j) obsługę komunikacyjną z drogi gminnej przyległej do obszaru planu,
  - k) zapewnienie, w granicach działki, co najmniej 2 miejsc postojowych,
  - l) powierzchnię nowo wydzielanej działki budowlanej nie mniejszą niż 2000 m<sup>2</sup>;
- 2) dopuszcza się:
- a) lokalizację stacji transformatorowych,
  - b) lokalizację magazynów energii i kontenerów technicznych,
  - c) lokalizację dojazdów.

**§ 9.** W zakresie granic i sposobów zagospodarowania terenów lub obiektów podlegających ochronie, na podstawie odrębnych przepisów, terenów górniczych, a także obszarów szczególnego zagrożenia powodzą, obszarów osuwania się mas ziemnych, krajobrazów priorytetowych określonych w audycie krajobrazowym oraz w planie zagospodarowania przestrzennego województwa ustala się uwzględnienie uwarunkowań wynikających z położenia obszaru objętego planem w granicach udokumentowanego złoża wód termalnych „Tarnowo Podgórne GT-1” oraz obszaru i terenu górniczego „Tarnowo Podgórne GT-1”, zgodnie z przepisami odrębnymi.

**§ 10.** W zakresie szczegółowych zasad i warunków scalania i podziału nieruchomości:

- 1) dopuszcza się scalenie i podział nieruchomości na działki o minimalnych powierzchniach 2000 m<sup>2</sup> każda, kątach położenia granic działek w stosunku do pasa drogowego od 70° do 110° oraz o szerokościach frontów nie mniejszych niż 15 m, z wyłączeniem wydzielania działek przeznaczonych na cele infrastruktury technicznej, dla których nie wyznacza się ograniczeń w zakresie parametrów;
- 2) nie wyznacza się granic obszarów wymagających przeprowadzenia scaleń i podziałów nieruchomości.

**§ 11.** W zakresie szczególnych warunków zagospodarowania terenów oraz ograniczeń w ich użytkowaniu, w tym zakazu zabudowy, ustala się:

- 1) uwzględnienie w zagospodarowaniu terenów wymagań i ograniczeń wynikających z przebiegów sieci infrastruktury technicznej, zgodnie z przepisami odrębnymi;
- 2) w przypadku wystąpienia kolizji projektowanych obiektów budowlanych z istniejącymi sieciami infrastruktury technicznej – usunięcie tych kolizji dopuszcza się zgodnie z przepisami odrębnymi;
- 3) uwzględnienie, zgodnie z przepisami odrębnymi, warunków i ograniczeń wynikających z położenia obszaru objętego planem w zasięgu powierzchni ograniczających przeszkody dla lotniska Poznań - Ławica;
- 4) uwzględnienie, zgodnie z przepisami odrębnymi, warunków i ograniczeń wynikających z lokalizacji obszaru objętego planem w zasięgu powierzchni ograniczających zabudowę od lotniczych urządzeń naziemnych.

**§ 12.** W zakresie zasad modernizacji, rozbudowy i budowy systemów komunikacji oraz infrastruktury technicznej:

- 1) ustala się:
  - a) zapewnienie miejsc postojowych zgodnie z ustaleniami dla terenu **PEF**,
  - b) zapewnienie miejsc na parkowanie pojazdów zaopatrzonych w kartę parkingową w przypadku jeżeli wystąpi taka konieczność, w ilości i na zasadach przewidzianych w przepisach odrębnych z zakresu dróg publicznych,

- c) zapewnienie powiązania sieci infrastruktury technicznej z układem zewnętrznym oraz zapewnienie dostępu do tych sieci zgodnie z przepisami odrębnymi,
  - d) zaopatrzenie w energię elektryczną z sieci elektroenergetycznej lub z odnawialnych źródeł energii, zgodnie z przepisami odrębnymi,
  - e) odprowadzanie wód opadowych i roztopowych zgodnie z przepisami odrębnymi;
- 2) dopuszcza się wykonywanie robót budowlanych w zakresie obiektów i urządzeń infrastruktury technicznej, zgodnie z przepisami odrębnymi.

**§ 13.** W zakresie sposobów i terminów tymczasowego zagospodarowania, urządzenia i użytkowania terenów: ustalenia § 5 pkt 3 lit. a) - lit. c) zachowują moc do dnia wejścia w życie uchwały, o której mowa w art. 37a ust. 1 ustawy z dnia 27 marca 2003 r. o planowaniu i zagospodarowaniu przestrzennym.

### **Rozdział III. Przepisy Końcowe**

**§ 14.** Ustala się stawkę, o której mowa w art. 36 ust. 4 ustawy z dnia 27 marca 2003 r. o planowaniu i zagospodarowaniu przestrzennym, w wysokości 1%.

**§ 15.** Wykonanie niniejszej uchwały powierza się Wójtowi Tarnowo Podgórne.

**§ 16.** Uchwała wchodzi w życie po upływie 14 dni od daty jej ogłoszenia w Dzienniku Urzędowym Województwa Wielkopolskiego.



# ZMIANA MIEJSCOWEGO PLANU ZAGOSPODAROWANIA PRZESTRZENNEGO W JANKOWICACH, PRZY UL. TARNOWSKIEJ

Załącznik nr 1 do Uchwały Nr ... Rady Gminy Tarnowo Podgórne z dnia ... r.  
(Dz. Urz. Woj. Wlkp. z dnia ... r. poz. ...)




WYRYS ZE STUDIUM UWARUNKOWAŃ  
I KIERUNKÓW ZAGOSPODAROWANIA PRZESTRZENNEGO  
GMINY TARNOWO PODGÓRNE

SKALA 1:20 000



--- GRANICA OBSZARU OBJĘTEGO MIEJSCOWYM PLANEM  
ZAGOSPODAROWANIA PRZESTRZENNEGO

R TERENY ROLNICZE

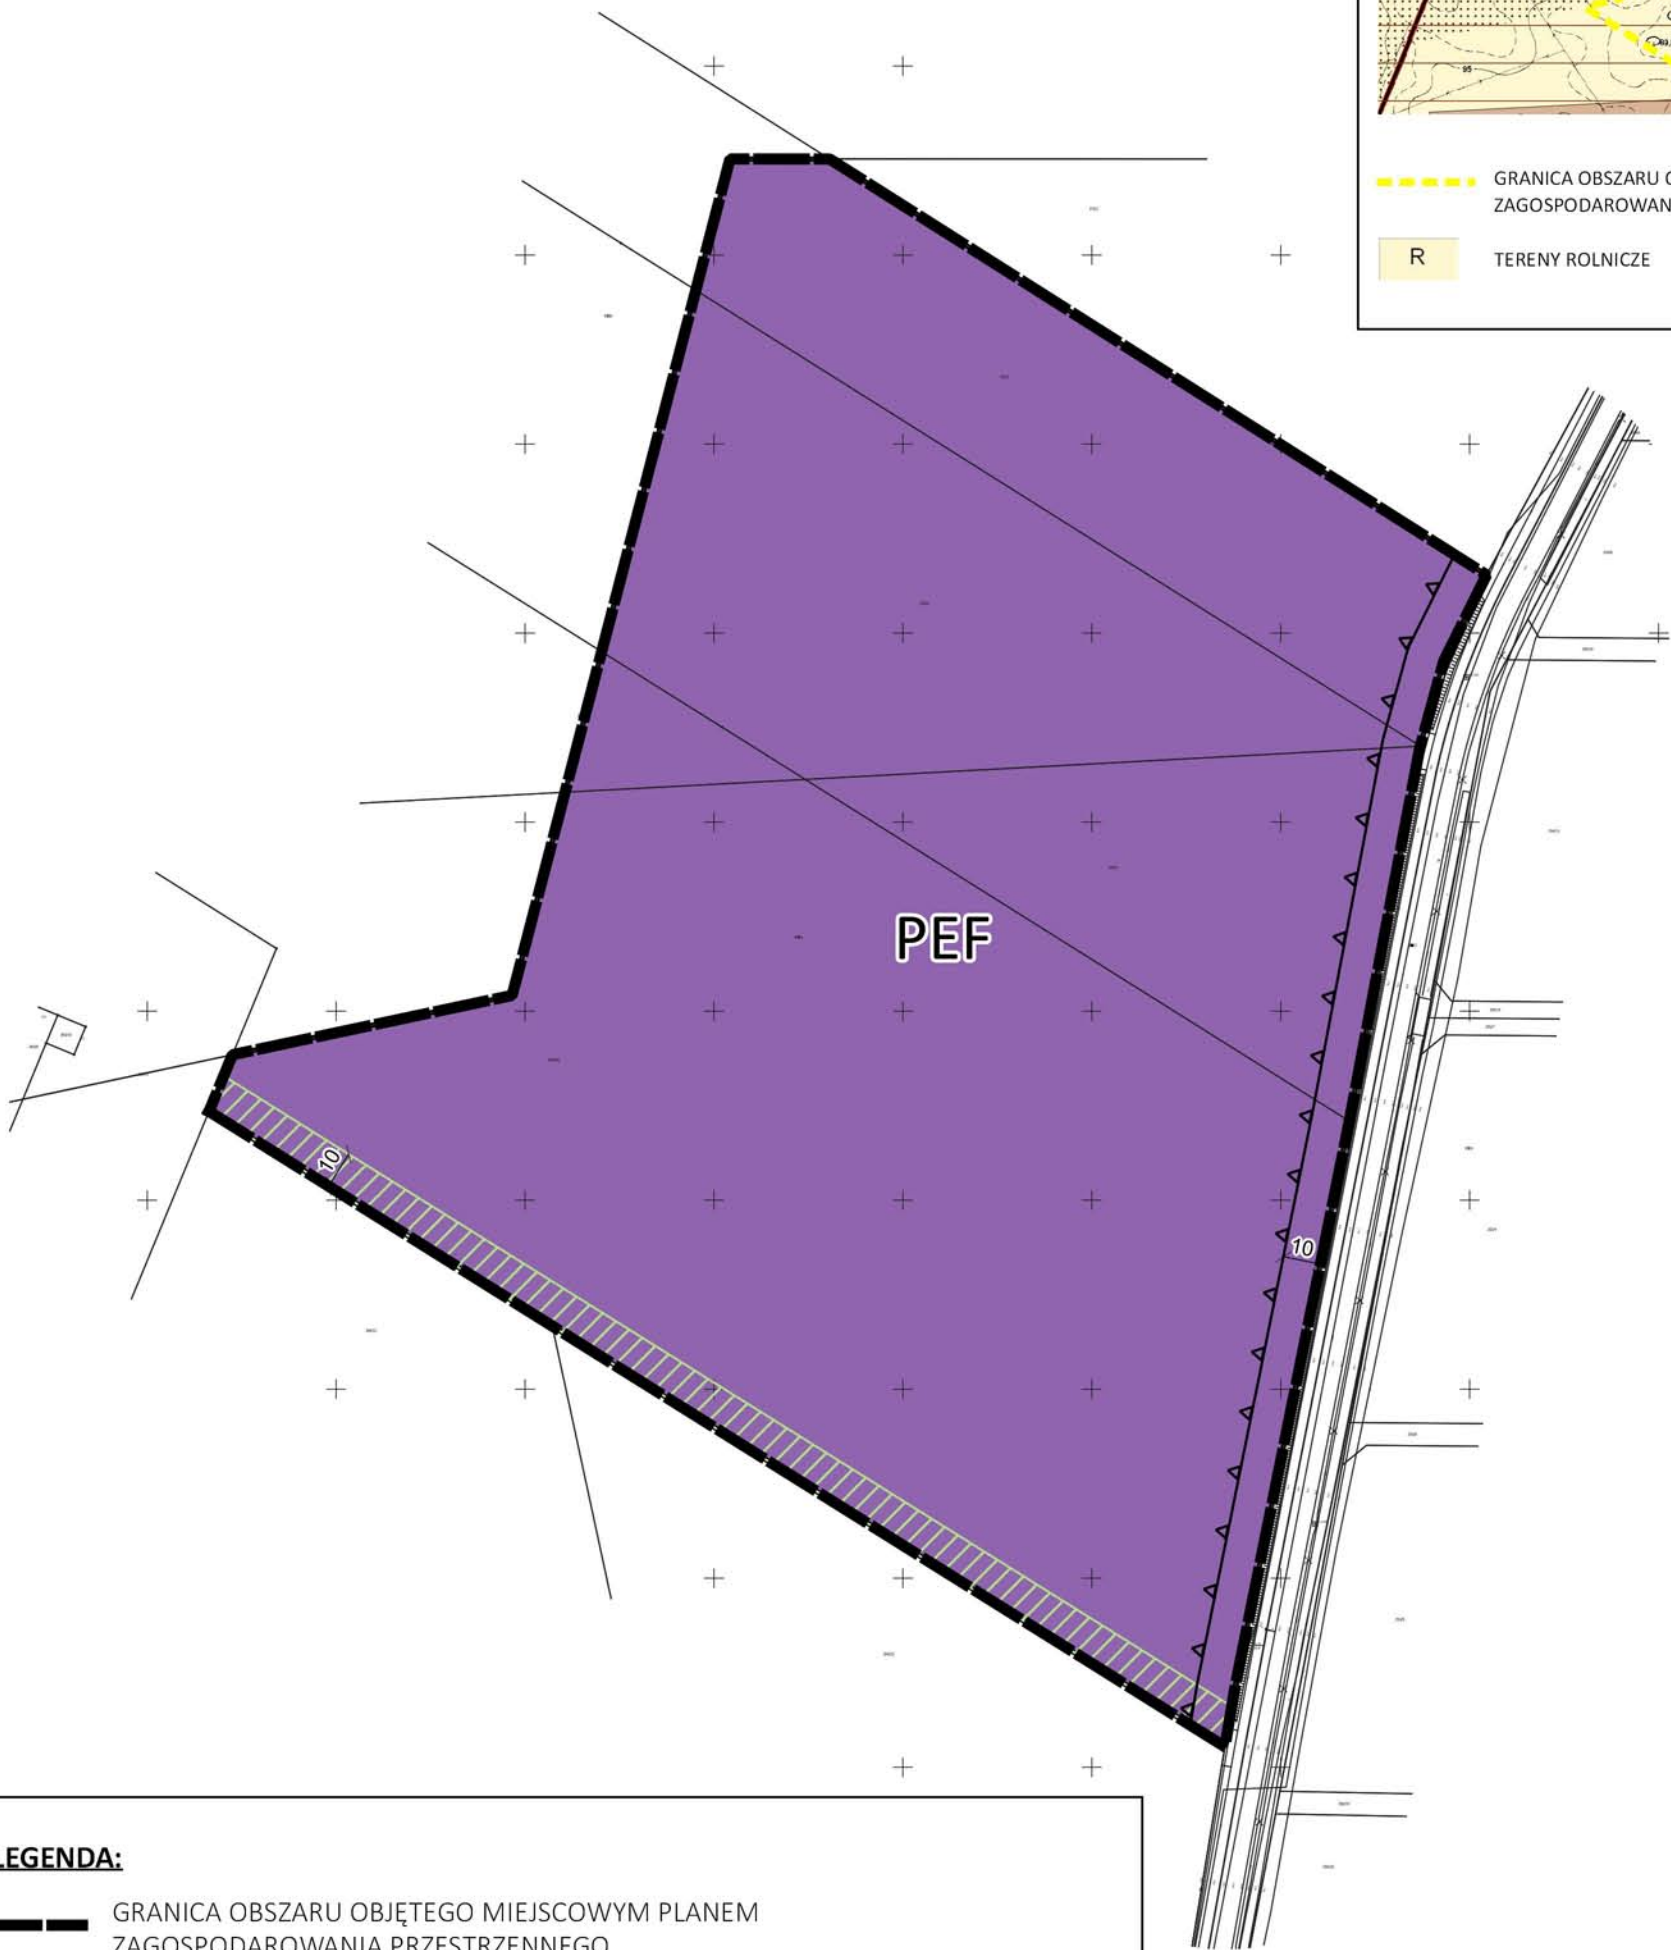

## LEGENDA:

- GRANICA OBSZARU OBJĘTEGO MIEJSCOWYM PLANEM  
ZAGOSPODAROWANIA PRZESTRZENNEGO
- LINIA ROZGRANICZAJĄCA TERENY O RÓŻNYM PRZEZNACZENIU  
LUB RÓŻNYCH ZASADACH ZAGOSPODAROWANIA
- ▲ NIEPRZEKRACZALNA LINIA ZABUDOWY
- PEF TEREN ELEKTROWNI SŁONECZNEJ
- STEFA ZIELENI

OBSZAR PLANU ZNAJDUJE SIĘ W GRANICACH:  
- UDOKUMENTOWANEGO ZŁOŻA WÓD TERMALNYCH "TARNOWO PODGÓRNE GT-1"  
- OBSZARU I TERENU GÓRNICZEGO "TARNOWO PODGÓRNE GT-1"

skala 1:2000

25 50 75 100 m

Mapa zasadnicza w układzie współrzędnych 2000 strefa 6  
użyta na podstawie licencji nr GKG.GZW.4062.168.2024\_3021\_P  
wydanej przez Starostę Poznańskiego

## **ROZSTRZYGNIECIE**

### **RADY GMINY TARNOWO PODGÓRNE**

#### **o sposobie realizacji zapisanych w zmianie miejscowego planu zagospodarowania przestrzennego w Jankowicach, przy ul. Tarnowskiej inwestycji z zakresu infrastruktury technicznej, które należą do zadań własnych gminy, oraz zasad ich finansowania**

Na podstawie art. 20 ust. 1 ustawy z dnia 27 marca 2003 r. o planowaniu i zagospodarowaniu przestrzennym (Dz. U. z 2024 r. poz. 1130 ze zm.) Rada Gminy Tarnowo Podgórne rozstrzyga, co następuje:

**§ 1.** Sposób realizacji zapisanych w planie inwestycji z zakresu infrastruktury technicznej, które należą do zadań własnych gminy:

- 1) zadania w zakresie budowy gminnej drogi wewnętrznej Gmina Tarnowo Podgórne będzie realizowała, zgodnie z miejscowym planem zagospodarowania przestrzennego oraz na podstawie przepisów odrębnych;
- 2) zadania w zakresie infrastruktury technicznej prowadzić będą właściwe przedsiębiorstwa, w kompetencji których leży rozwój sieci: wodociągowej, kanalizacji sanitarnej, energetycznej, gazociągowej i ciepłej, zgodnie z ustaleniami miejscowego planu zagospodarowania przestrzennego oraz na podstawie przepisów odrębnych;
- 3) zadania w zakresie gospodarki odpadami realizowane będą zgodnie z ustaleniami miejscowego planu zagospodarowania przestrzennego, a także zgodnie z Regulaminem utrzymania czystości i porządku na terenie Gminy Tarnowo Podgórne oraz na podstawie przepisów odrębnych;
- 4) podstawę przyjęcia do realizacji zadań określonych w miejscowym planie zagospodarowania przestrzennego, które należą do zadań własnych gminy, stanowić będą zapisy Wieloletniej Prognozy Finansowej Gminy Tarnowo Podgórne;
- 5) określenie terminów przystąpienia i zakończenia realizacji tych zadań ustalone będzie według kryteriów i zasad przyjętych przy konstruowaniu Wieloletniej Prognozy Finansowej Gminy Tarnowo Podgórne;
- 6) inwestycje realizowane mogą być etapowo, w zależności od wielkości środków przeznaczonych na inwestycje.

**§ 2.** Finansowanie określonych w miejscowym planie zagospodarowania przestrzennego inwestycji z zakresu infrastruktury technicznej, które należą do zadań własnych gminy, będzie odbywać się poprzez:

- 1) wydatki z budżetu gminy;
- 2) współfinansowanie środkami zewnętrznymi, poprzez budżet gminy, w ramach m.in.:
  - a) dotacji Unii Europejskiej,
  - b) dotacji samorządu województwa,
  - c) dotacji i pożyczek z funduszy celowych,
  - d) kredytów i pożyczek bankowych,
  - e) innych środków zewnętrznych;
- 3) udział inwestorów w finansowaniu w ramach porozumień o charakterze cywilnoprawnym lub w formie partnerstwa publiczno-prawnego („PPP”), a także właścicieli nieruchomości.

## UZASADNIENIE

Do Uchwały Nr XVIII/.../2025  
Rady Gminy Tarnowo Podgórne  
z dnia 24 czerwca 2025 r.

**w sprawie: zmiany miejscowego planu zagospodarowania przestrzennego w Jankowicach, przy ul. Tarnowskiej.**

Uchwałą nr VI/60/2024 z dnia 27 sierpnia 2024 r. Rada Gminy Tarnowo Podgórne przystąpiła do sporządzenia zmiany miejscowego planu zagospodarowania przestrzennego w Jankowicach, przy ul. Tarnowskiej.

W obszarze objętym ww. uchwałą obowiązywał dotychczas miejscowy plan zagospodarowania przestrzennego w Jankowicach, w rejonie ulic: Poznańskiej, Admiralskiej i Tarnowskiej, przyjęty uchwałą nr LXVII/1050/2018 Rady Gminy Tarnowo Podgórne z dnia 16 października 2018 r.

Zasadność uchwalenia zmiany ww. planu wynika ze złożonego wniosku, dotyczącego dopuszczenia budowy i eksploatacji instalacji odnawialnych źródeł energii w postaci farmy fotowoltaicznej.

Po podjęciu przez Radę Gminy Tarnowo Podgórne ww. uchwały z dnia 27 sierpnia 2024 r. wykonano wszystkie niezbędne czynności proceduralne wymienione w art. 17 ustawy z dnia 27 marca 2003 r. o planowaniu i zagospodarowaniu przestrzennym (t.j. Dz. U. z 2024 r., poz. 1130 ze zm.) oraz w przepisach odrębnych, tj.:

- ogłoszono, w sposób określony w art. 8h ust. 1 ustawy, o podjęciu uchwały o przystąpieniu do sporządzania planu, określając formę, miejsce i termin składania wniosków dotyczących planu;
- zawiadomiono o podjęciu uchwały o przystąpieniu do sporządzania planu instytucje i organy właściwe do uzgadniania i opiniowania planu;
- sporządzono projekt planu wraz z uzasadnieniem;
- sporządzono prognozę oddziaływania na środowisko;
- wystąpiono o wskazane w ustawie uzgodnienia i opinie o projekcie planu;
- wprowadzono, w niezbędnym zakresie, zmiany wynikające z uzyskanych opinii i dokonanych uzgodnień;
- sporządzono wykaz wniosków do projektu planu wraz z propozycją ich rozpatrzenia i uzasadnieniem;
- ogłoszono, w sposób określony w art. 8h ust. 1 ustawy, o rozpoczęciu konsultacji społecznych, określając formy, sposoby, miejsca i terminy ich przeprowadzenia;

- do projektu planu wpłynęła jedna uwaga, składająca się z 12 punktów, z których dwa zostały przez Wójta Gminy Tarnowo Podgórne uwzględnione w całości, trzy uwzględnione częściowo, a siedem nieuwzględnionych w całości;
- opracowano raport podsumowujący przebieg konsultacji społecznych.

#### Sposób realizacji wymogów wynikających z art. 1 ust. 2 - 4 ustawy

Zgodnie z ustaleniami Studium uwarunkowań i kierunków zagospodarowania przestrzennego gminy Tarnowo Podgórne obszar planu wchodzi w skład terenów rolniczych (oznaczenie symbolem „R”). W przedmiotowym przypadku zastosowanie znajduje przepis art. 67 ust. 3 pkt 2 lit. a ustawy z dnia 7 lipca 2023 r. o zmianie ustawy o planowaniu i zagospodarowaniu przestrzennym oraz niektórych innych ustaw (Dz. U. z 2023 r., poz. 1688), zgodnie z którym, w przypadku przeznaczenia terenu pod elektrownię słoneczną, wyłączony jest obowiązek sporządzenia przez wójta projektu miejscowego planu zagospodarowania przestrzennego zgodnie z zapisami studium uwarunkowań i kierunków zagospodarowania przestrzennego gminy oraz obowiązek stwierdzenia przez radę gminy, że miejscowy plan zagospodarowania przestrzennego nie narusza ustaleń tego studium w zakresie lokalizacji urządzeń wytwarzających energię z odnawialnych źródeł energii oraz ich stref ochronnych.

Odpowiednie ograniczenie w planie parametrów zabudowy pozwala na uznanie, że uwzględnione zostały wymagania ładu przestrzennego, w tym urbanistyki i architektury, potrzeby zrównoważonego rozwoju oraz walory architektoniczne i krajobrazowe.

W planie określono zasady ochrony środowiska, w tym gospodarowania wodami, granice i sposoby zagospodarowania terenów lub obiektów podlegających ochronie, w tym złóż kopalin, które poddane zostały opiniowaniu i uzgadnianiu przez właściwe w tym zakresie instytucje i organy. W związku z tym stwierdzić należy, że spełnione zostały wymagania ochrony środowiska, w tym gospodarowania wodami oraz ochrony złóż kopalin. Przeznaczenie terenu pod elektrownię słoneczną, jako formę odnawialnego źródła energii wpisuje się w potrzebę uwzględnienia zmniejszenia podatności na zmiany klimatu.

W planie zawarto zapisy pozwalające na uwzględnienie wymagań ochrony zdrowia oraz bezpieczeństwa ludzi i mienia, a także osób ze szczególnymi potrzebami (m. in. zapisy dotyczące zasad ochrony środowiska, szczególnych warunków zagospodarowania terenów oraz ograniczeń w ich użytkowaniu, konieczności zapewnienia miejsc parkingowych dla osób niepełnosprawnych).

Uchwalenie planu umożliwi realizację wyznaczonych funkcji, co pozwoli na racjonalne wykorzystanie potencjału gospodarczego, przestrzennego i społecznego oraz wpłynie na podniesienie walorów ekonomicznych obszaru objętego planem.

Ustalenia planu nie naruszają prawa własności: przyjęte rozwiązania umożliwiają zainwestowanie obszaru objętego planem zgodnie z wyznaczoną funkcją, co jest podyktowane m. in. wnioskami właścicieli nieruchomości. Z mocy ustawy, dopuszcza się ponadto dotychczasowy sposób zagospodarowania, urządzania i użytkowania terenów do czasu realizacji ustaleń planu.



Uwzględniono potrzeby w zakresie rozwoju infrastruktury technicznej (dopuszczono wykonywanie w obszarze planu robót budowlanych w zakresie obiektów i urządzeń infrastruktury technicznej).

W planie nie podjęto ustaleń w zakresie zasad ochrony dziedzictwa kulturowego i zabytków oraz dóbr kultury współczesnej, obszarów szczególnego zagrożenia powodzią, obszarów osuwania się mas ziemnych, krajobrazów priorytetowych określonych w audycie krajobrazowym oraz w planie zagospodarowania przestrzennego województwa - ze względu na ich niewystępowanie w obszarze planu.

Z uwagi na charakter, zakres i przeznaczenie terenu w planie nie podejmuje się zagadnień związanych z ochroną gruntów rolnych i leśnych, potrzebami obronności i bezpieczeństwa państwa, potrzebami interesu publicznego, potrzebami zapewnienia odpowiedniej ilości i jakości wody, do celów zaopatrzenia ludności, potrzebami zapobiegania poważnym awariom i ograniczania ich skutków dla zdrowia ludzkiego i środowiska oraz potrzebami związanymi z kształtowaniem rolniczej przestrzeni produkcyjnej i rozwoju produkcji rolniczej.

Udział społeczny w pracach nad planem obejmował proces składania wniosków po przystąpieniu do jego sporządzenia, etap konsultacji społecznych oraz możliwość składania uwag do projektu planu, w tym w formie elektronicznej.

W trakcie sporządzania planu zadbano o zachowanie jawności i przejrzystości procedur planistycznych. O czynnościach podejmowanych w trakcie procedury planistycznej ogłaszano w sposób określony w art. 8h ust. 1 i art. 17 ustawy. Całość dokumentacji w trakcie całej procedury była dostępna w siedzibie Urzędu, z ograniczeniami wynikającymi z przepisów odrębnych, w tym w szczególności z ustawy o ochronie danych osobowych.

Ustalając przeznaczenie terenu wyważono interes publiczny i interesy prywatne, w tym potrzeby właścicieli nieruchomości w zakresie zagospodarowania przedmiotowego obszaru, nie naruszając przy tym jednocześnie uprawnień osób trzecich i nie ingerując w publicznie dostępne obszary.

Z uwagi na charakter, zakres i przeznaczenie terenu, związane wyłącznie z realizacją elektrowni słonecznej, jego ustalenia pozostają bez wpływu na warunki wynikające z art. 1 ust. 4 ustawy, odnoszące się do zasad sytuowania nowej zabudowy.

#### Zgodność z wynikami analizy, o której mowa w art. 32 ust. 1 ustawy

Zgodnie z wymogami art. 14 ust. 5 ustawy Wójt Gminy Tarnowo Podgórne przeprowadził analizy dotyczące zasadności przystąpienia do sporządzenia przedmiotowego planu oraz ustalił niezbędny zakres prac planistycznych. Uchwalenie planu wpisuje się we wnioski jakie przedstawiono w wynikach „Analizy zmian w zagospodarowaniu przestrzennym gminy Tarnowo Podgórne”, przyjętej Uchwałą Nr LXXX/1362/2024 Rady Gminy Tarnowo Podgórne z dnia 26 marca 2024 r. w sprawie oceny aktualności Studium uwarunkowań i kierunków zagospodarowania przestrzennego gminy Tarnowo Podgórne oraz miejscowych planów zagospodarowania przestrzennego.

### Wpływ na finanse publiczne, w tym budżet gminy

Na skutek uchwalenia planu dla Gminy wystąpić mogą wpływy pochodzące z podatku od nieruchomości, renty planistycznej, czy podatku od czynności cywilnoprawnych. Wpływy z podatku od nieruchomości są przy tym przychodami stałymi, corocznymi. W związku faktem, że w planie nie ustala się przebiegów nowych dróg publicznych, ani budowy w ich ramach obiektów infrastruktury technicznej, a przeznaczenie terenów nie spowoduje obniżenia wartości nieruchomości - nie przewiduje kosztów związanych z uchwaleniem planu, które byłyby dla Gminy obligatoryjne.

W związku z powyższym podjęcie niniejszej uchwały jest uzasadnione.