


Legenda:

- P - przewód kominowy drożny do piwnicy  
N - przewód kominowy różny do parteru  
I - przewód kominowy drożny do I-go piętra  
 WLK - wentylacja kuchnia  
 WLL - wentylacja łazienki  
 WLP - wentylacja pralni  
 Pr - piec pralni  
 P - piec grzewczy  
 K - piec kuchenny  
 Co - kocioł central. ogrzewa. na opał stały  
 CoG - kocioł central. ogrzewa. gazowy  
 TG - terma gazowa  
 tg - automat gazowy wody przepływowej

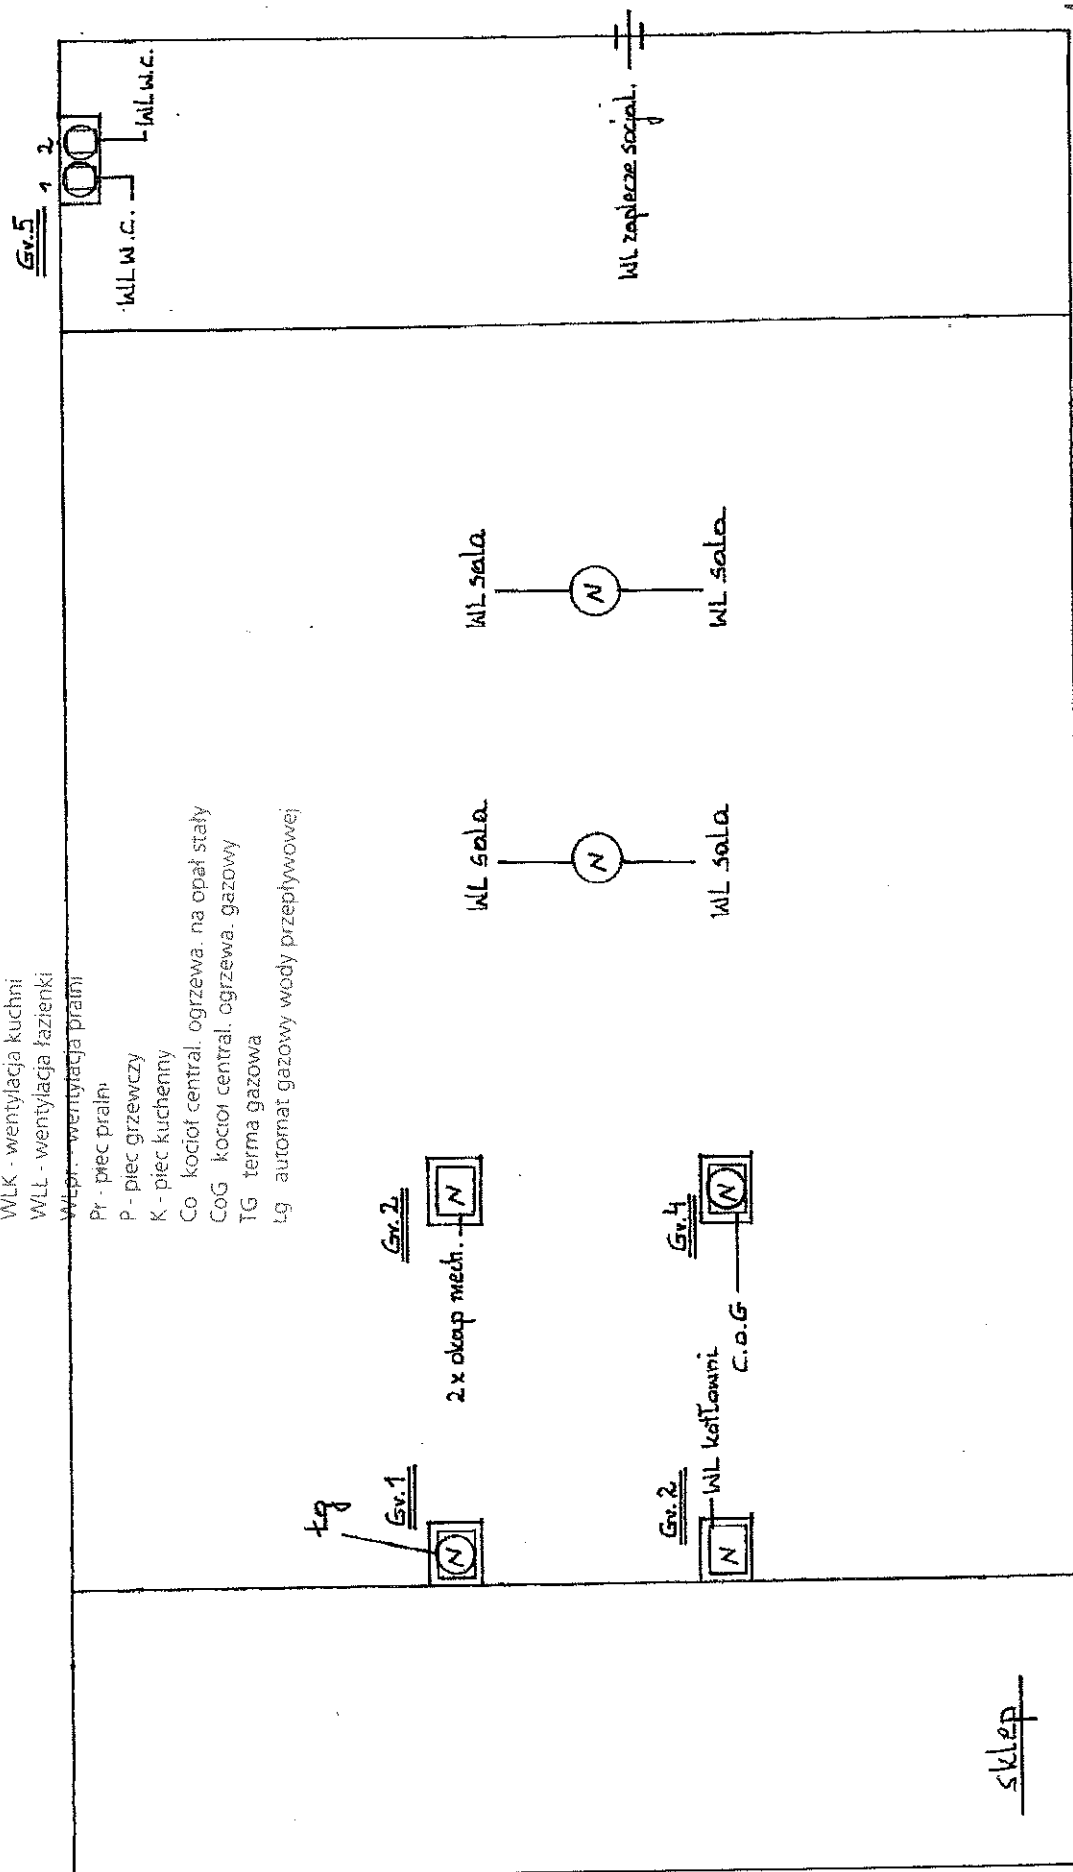

Batowowo

→ ● ● ● ● ● ←  
 Stefana Batowogo 67

MISTRZ KOMINIARSKI  
 Nr upraw. 05007/197  
 Kizysatko Zdzisławski