

Legenda:

P - przewód kominowy drożny do piwnicy
N - przewód kominowy drożny do parteru
P - przewód kominowy drożny do I-go piętra

WŁX - wentylacja kuchni

WŁŁ.- wentylacja łazienki

Wzłpr. - wentylacja pralni.

Pr - piec dwuletni

9 - diez diez


X - piec kuchenny

Co kocioł central. ogrzewa. na opał stały.

CoG kocioł central, ogrzewa, gazowy

TG terma gazowa

ciąg automat gazowy wody przepływowej:

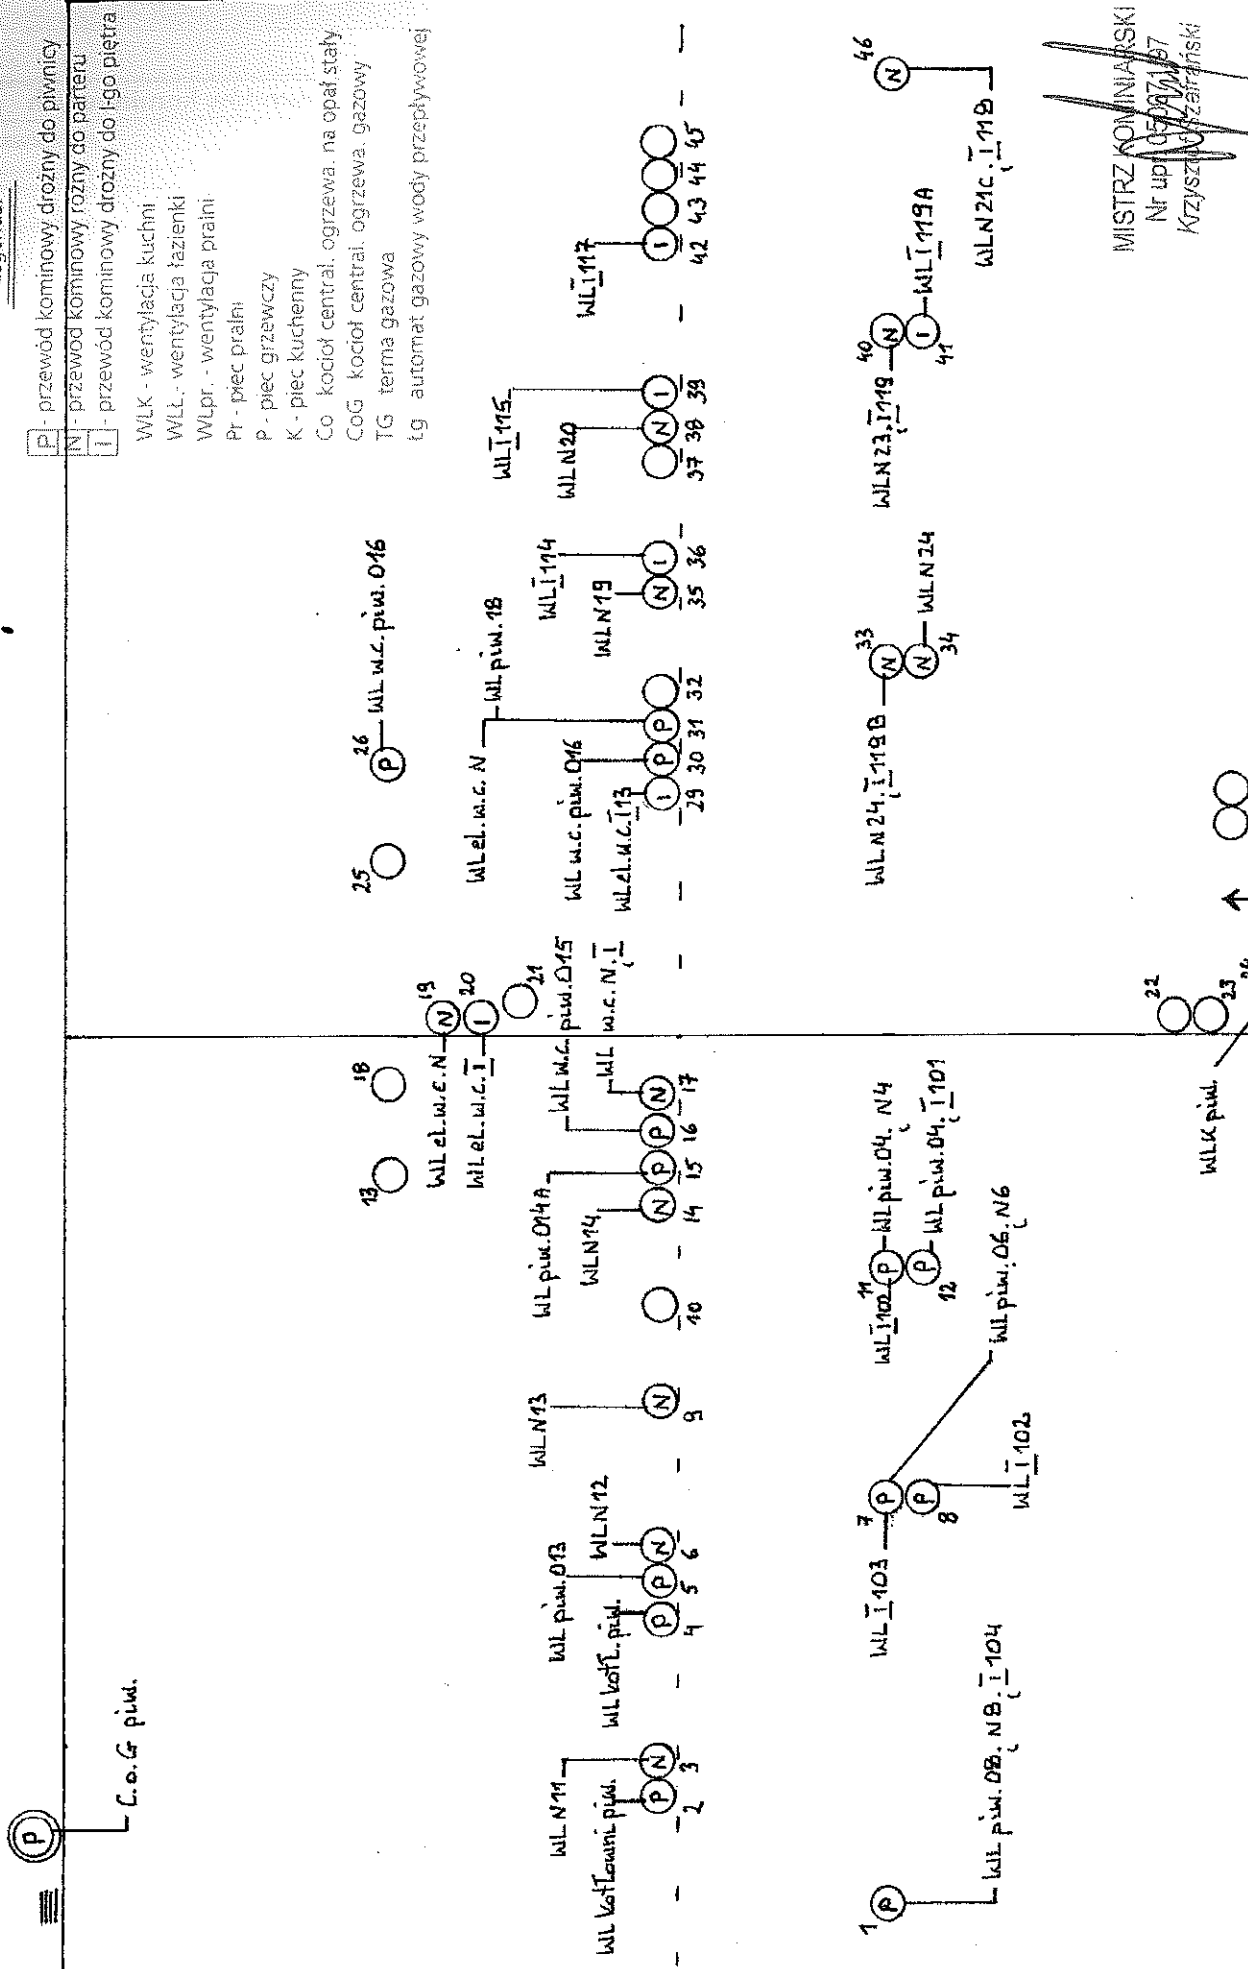


MISTRZ KOMINARSKI
Nr upr. 050971/97
Krzysztof Kozłowski

Tavnomo Podpovne

ul. Poznańska 115

Legenda:

- P - przewód kominowy drożny do piwnicy
 N - przewód kominowy różny do parteru
 I - przewód kominowy drożny do I-go piętra
 WLK - wentylacja kuchni
 WLL - wentylacja łazienki
 WLpr. - wentylacja pralni
 Pr - piec pralni
 P - piec grzewczy
 K - piec kuchenny
 Co - kocioł central, ogrzewa. na opał stały
 CoG - kocioł central, ogrzewa. gazowy
 TG - terma gazowa
 Lg - automat gazowy wody przepływowej

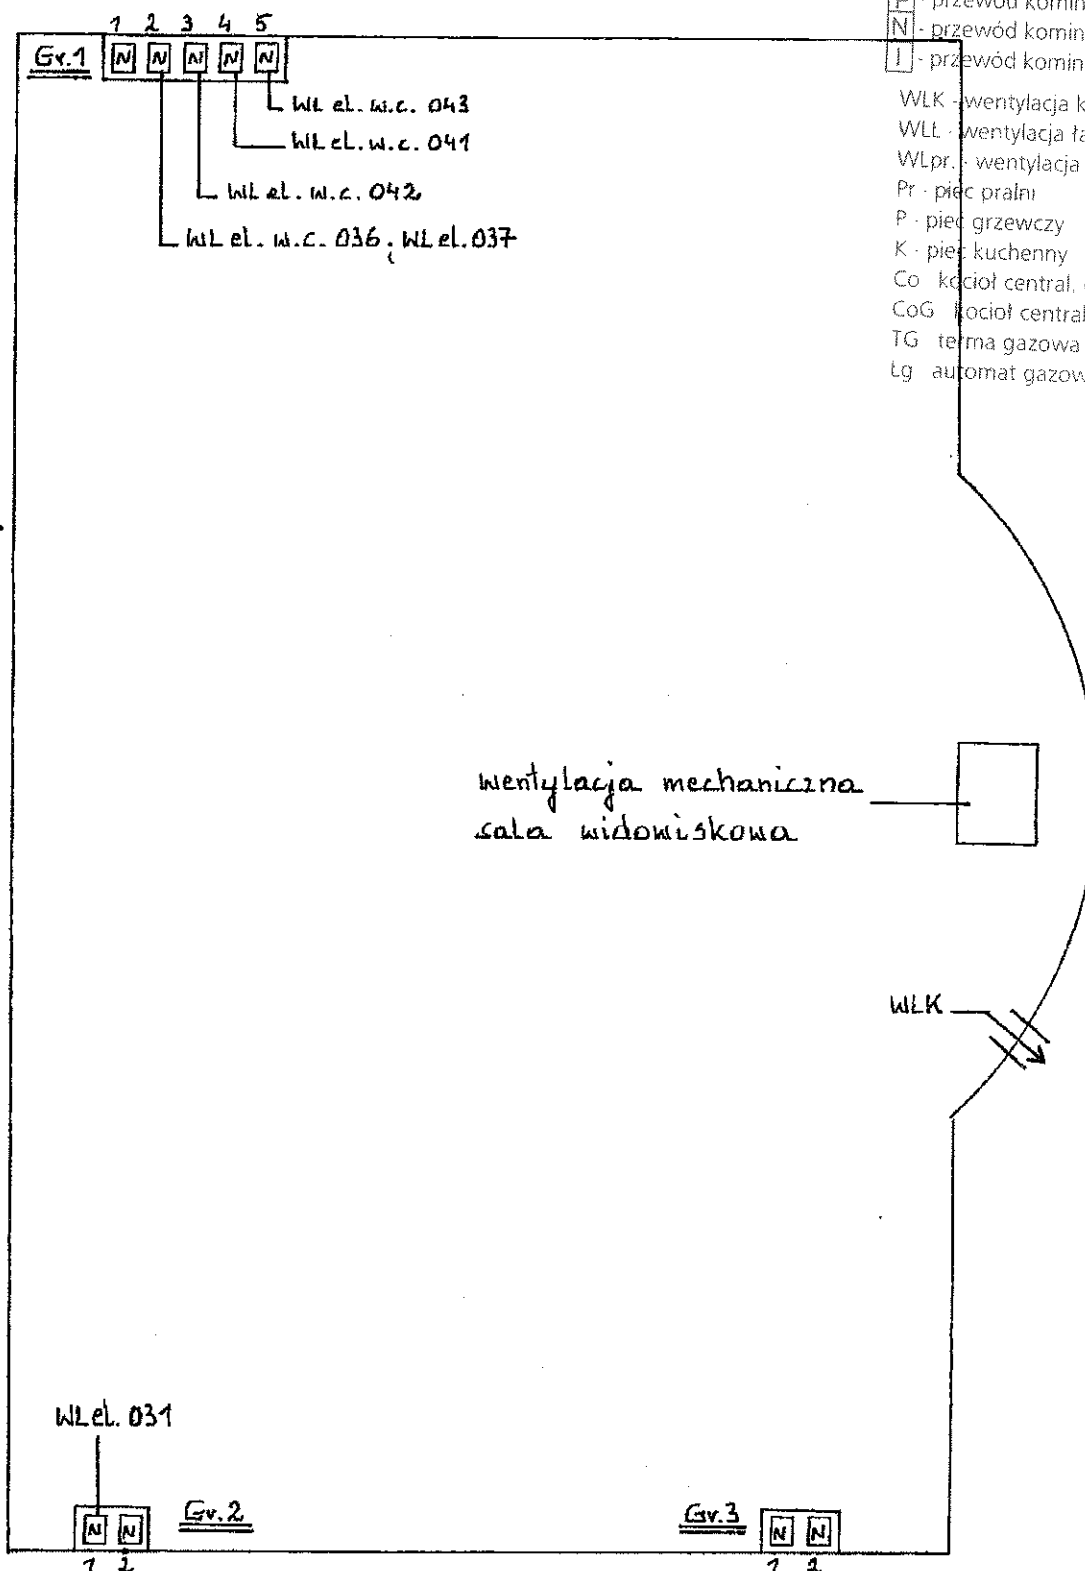

MISTRZ KOWINIARSKI
 Nr upr. 020071/97
 Krzysztof Szaturski

Tarnowo Podgórne

← ul. Poznańska 115 →