
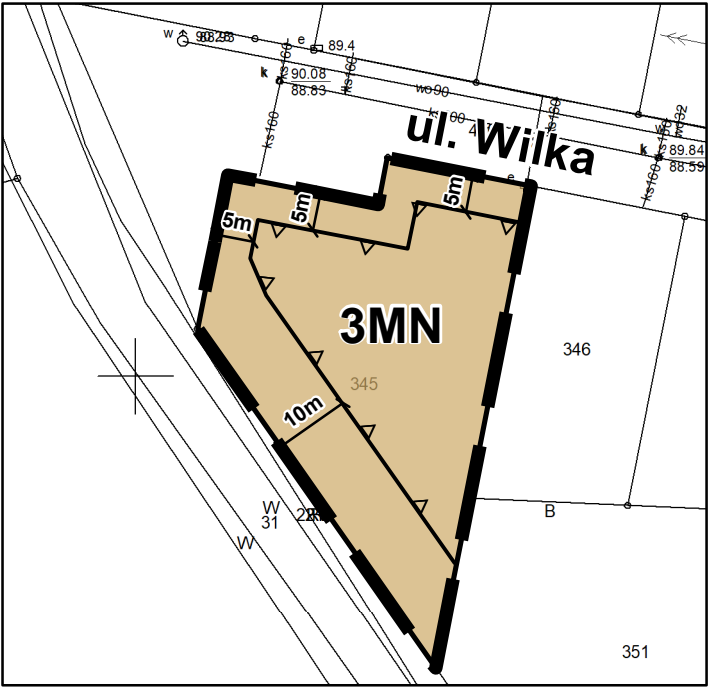


# Zmiana miejscowych planów zagospodarowania przestrzennego dla działki nr 345 przy ul. Wilka oraz dla terenów przy ul. Krętej, położonych w Sierosławiu

Załącznik nr 1 do uchwały Nr ..... Rady Gminy Tarnowo Podgórne z dnia ..... 2019 roku  
(Dz. Urz. Woj. Wlkp. z ....., poz. ....)

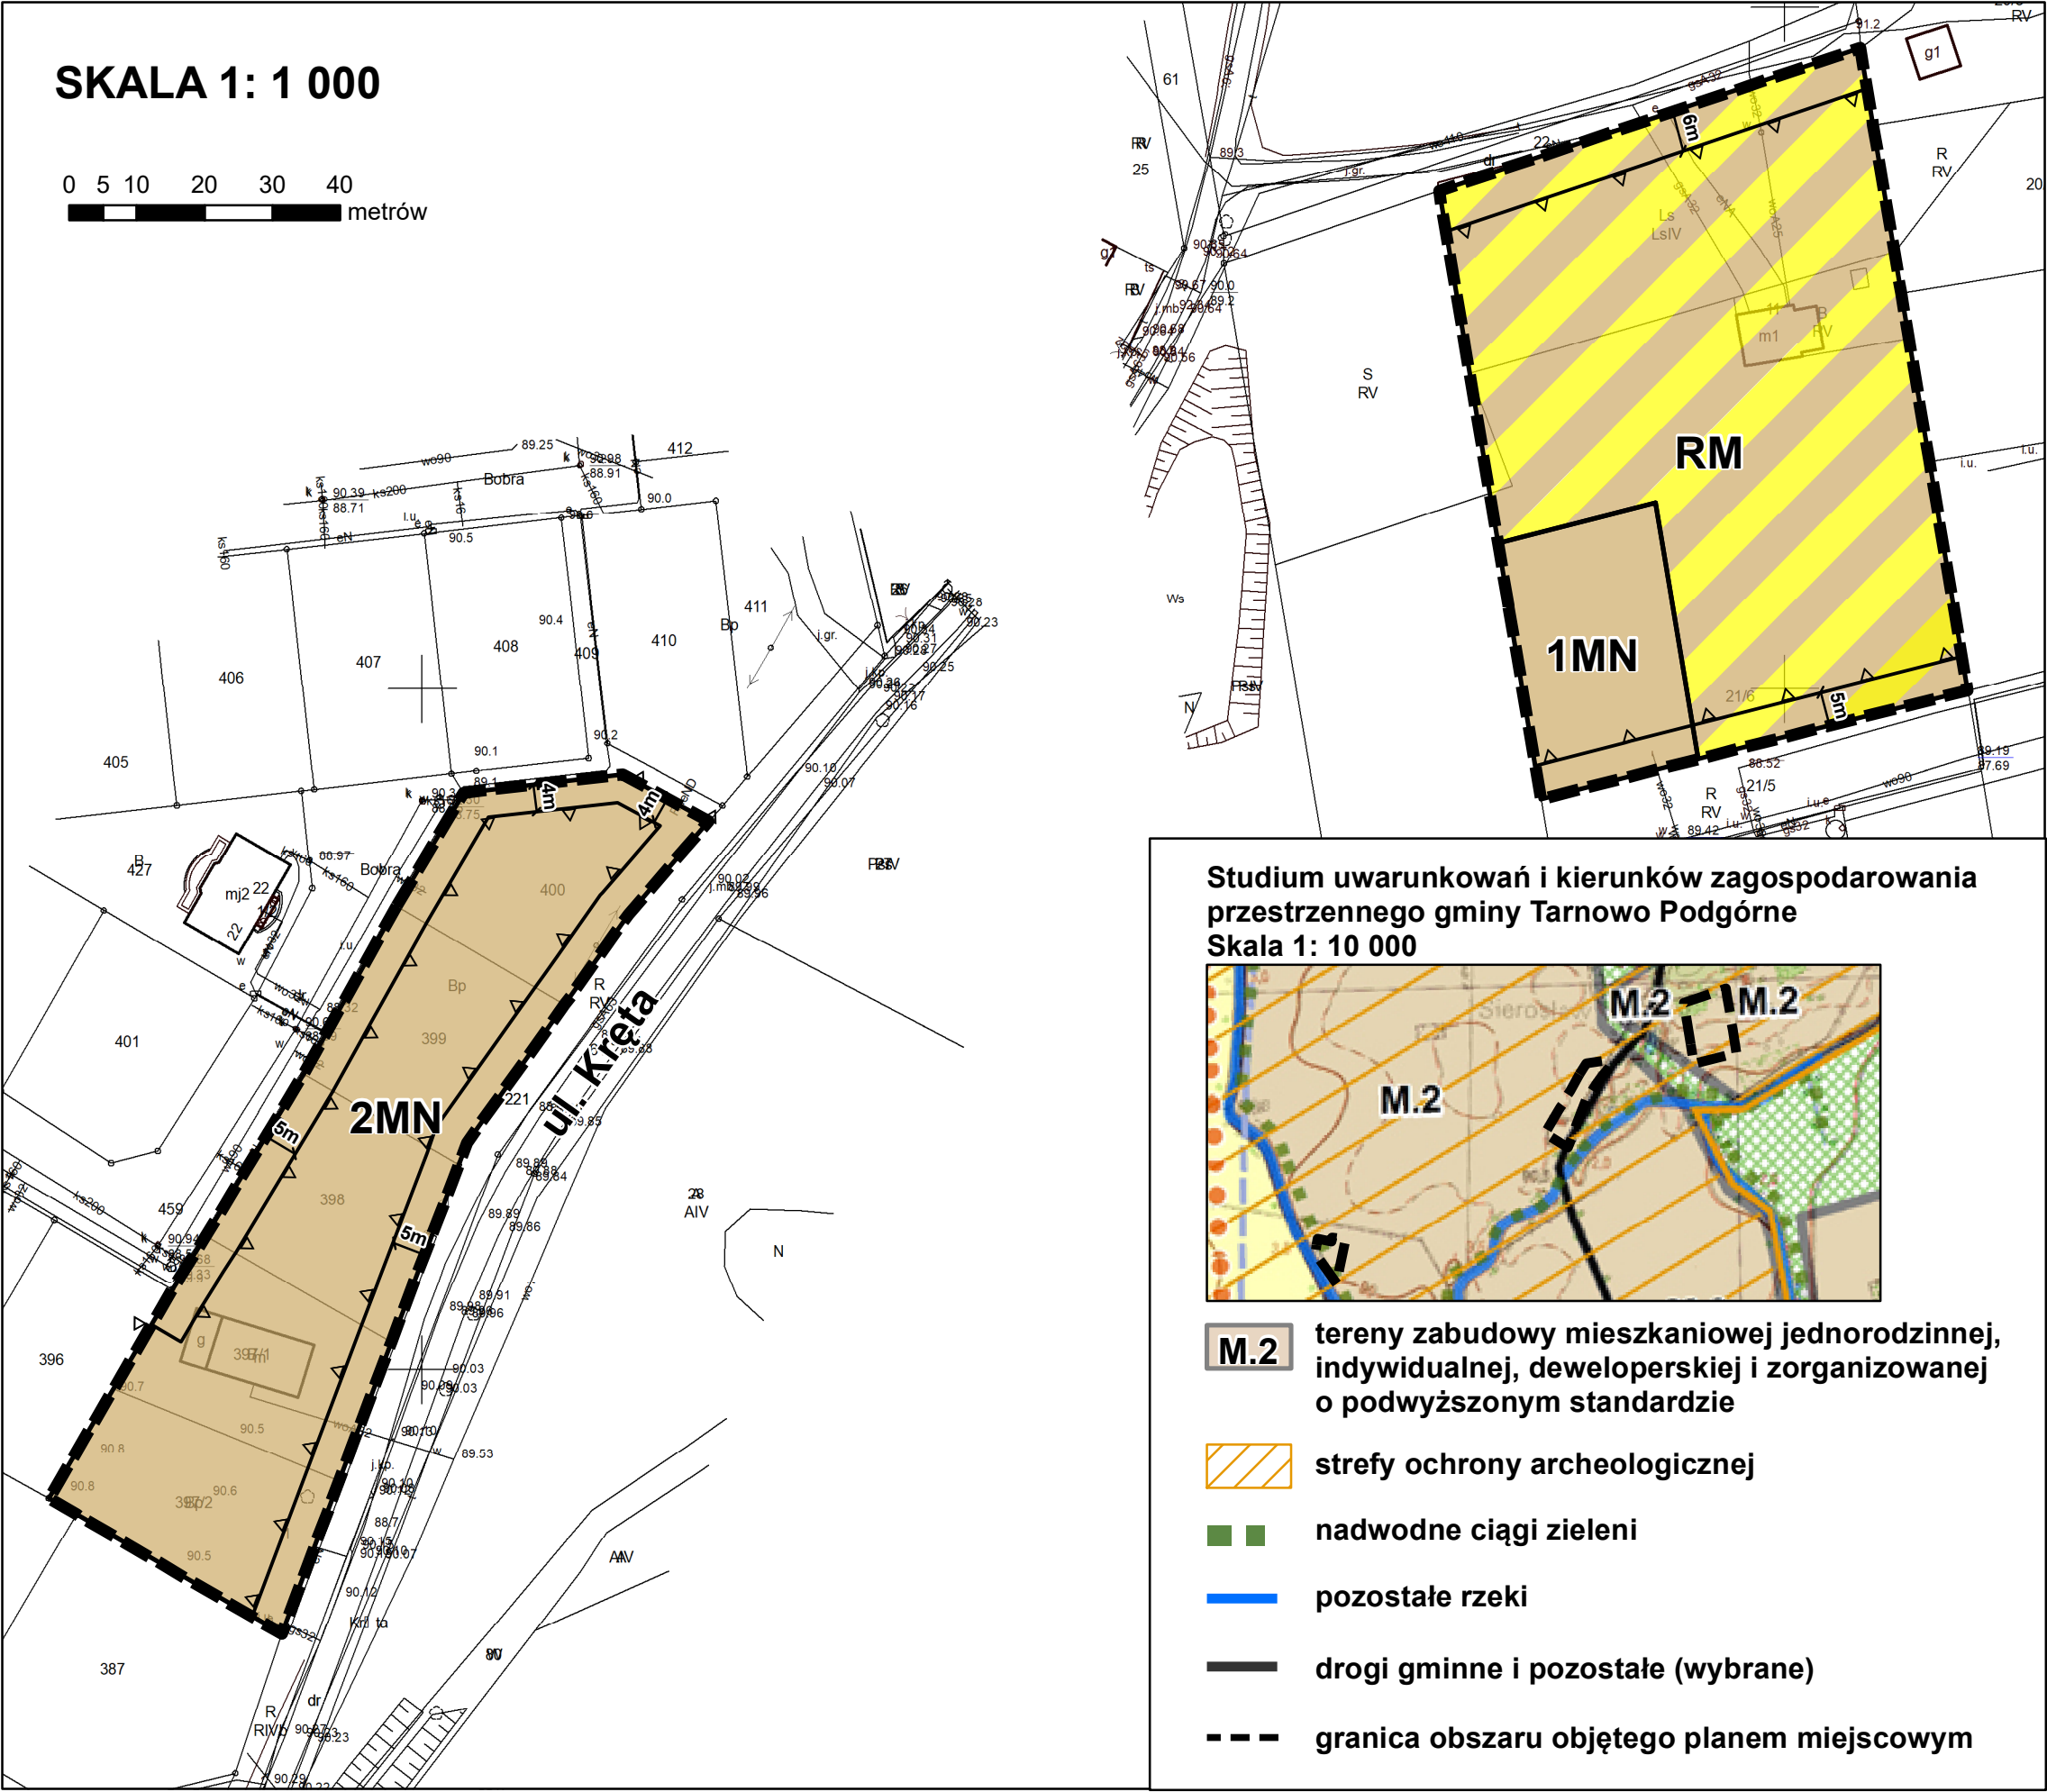

- Oznaczenia:
- linie rozgraniczające tereny o różnym przeznaczeniu lub różnych zasadach zagospodarowania
  - nieprzekraczalne linie zabudowy
  - linie wymiarowe
  - granica obszaru objętego planem miejscowym, w całości położonego na: obszarze udokumentowanego złoża wód termalnych „Tarnowo Podgórne GT-1” (numer złoża 15707)
  - MN tereny zabudowy mieszkaniowej jednorodzinnej
  - RM teren zabudowy zagrodowej w gospodarstwach rolnych, hodowlanych i ogrodniczych