


MIEJSCOWY PLAN ZAGOSPODAROWANIA PRZESTRZENNEGO W WYSOGOTOWIE PRZY ULICY SKÓRZEWSKIEJ

Załącznik Nr 1 do Uchwały nr XLIX/742/2017
Rady Gminy Tarnowo Podgórne
z dnia 29 sierpnia 2017 r.

SKALA 1:1000

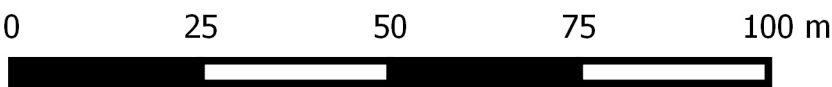


Oznaczenia:

- GRANICA OBSZARU OBJĘTEGO PLANEM
- GRANICA ADMINISTRACYJNA GMINY
- LINIE ROZGRANICZAJĄCE TERENY O RÓŻNYM PRZEZNACZENIU LUB RÓŻNYCH ZASADACH ZAGOSPODAROWANIA
- NIEPRZEKRACZALNE LINIE ZABUDOWY
- LINIE WYMIAROWE
- U/MN - TERENY ZABUDOWY USŁUGOWEJ LUB MIESZKANIOWEJ JEDNORODZINNEJ
- U/P - TERENY ZABUDOWY USŁUGOWEJ, PRODUKCYJNEJ LUB MAGAZYNOWEJ
- ZP - TERENY LASÓW
- STREFA DOPUSZCZONEJ LOKALIZACJI BUDYNKU GOSPODARCZEGO POZA LINIAMI ZABUDOWY

WYRYS ZE STUDIUM UWARUNKWAŃ I KIERUNKÓW ZAGOSPODAROWANIA PRZESTRZENNEGO GMINY TARNOWO PODGÓRNE

SKALA 1:10000

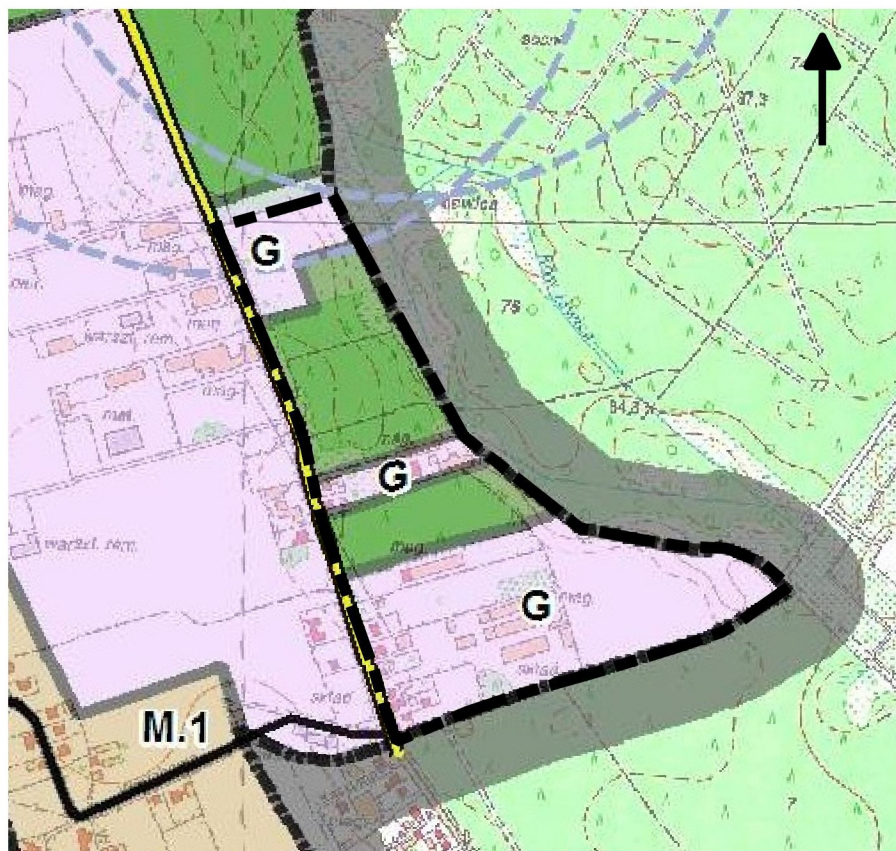

- G - TERENY POZOSTAŁEJ DZIAŁALNOŚCI GOSPODARZEJ
- TERENY ZIELENI LEŚNEJ
- TEREN DROGI POWIATOWEJ
- GRANICA TERENU OBJĘTEGO PLANEM