


# Zmiana miejscowych planów zagospodarowania przestrzennego dla działki nr 198/4 przy ul. Dopiewskiej oraz dla działek nr 141/2, 144 - część, 146/2 przy ul. Otowskiej położonych w Lusówku

Załącznik nr 1 do uchwały Nr ..... Rady Gminy Tarnowo Podgórne z dnia ..... roku  
(Dz. Urz. Woj. Wlkp. z .... poz. ....)

SKALA 1: 1 000


0 2,5 5 10 15 20 metrów

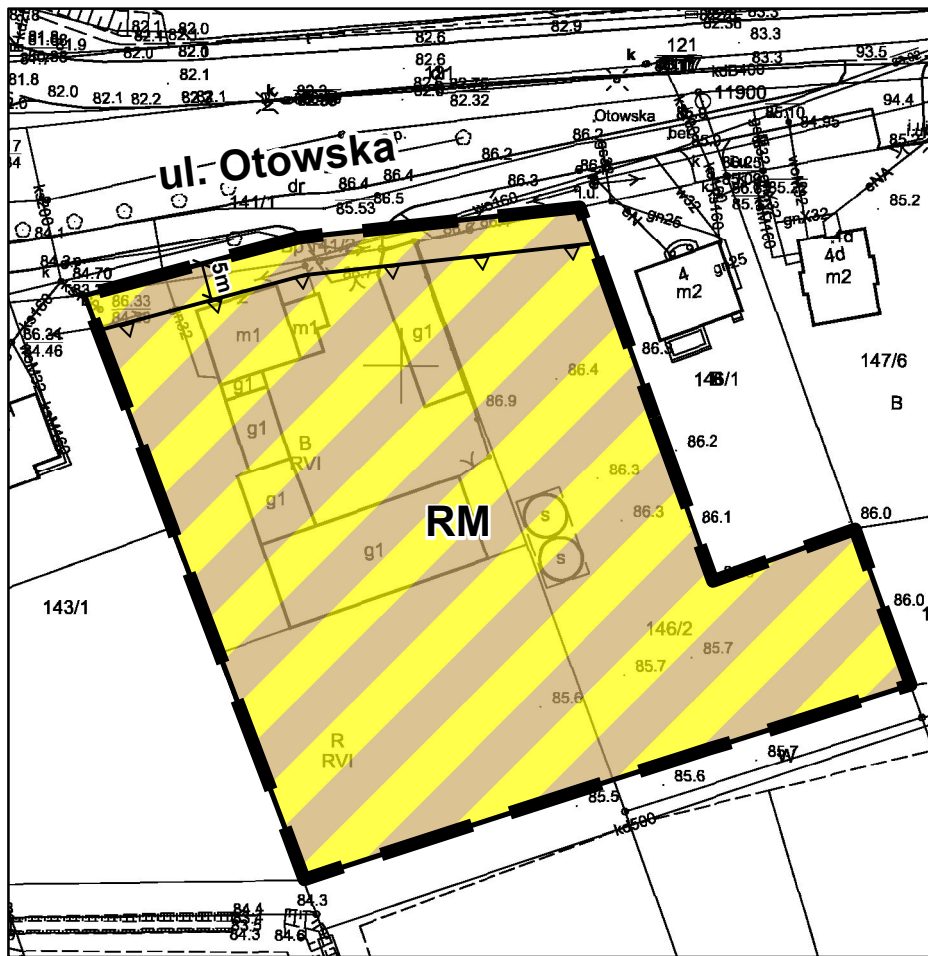

Studium uwarunkowań i kierunków zagospodarowania przestrzennego gminy Tarnowo Podgórne  
Skala 1: 10 000



- M.1** tereny zabudowy mieszkaniowej jednorodzinnej, indywidualnej i zagrodowej
- RP** tereny rolniczej przestrzeni produkcyjnej
- pozostałe rzeki
- drogi powiatowe
- drogi gminne i pozostałe (wybrane)
- granica obszaru objętego planem miejscowym

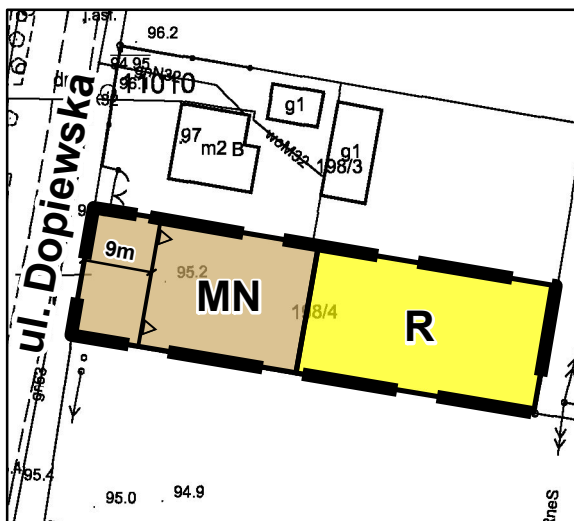

## Oznaczenia:

- linie rozgraniczające tereny o różnym przeznaczeniu lub różnych zasadach zagospodarowania
- nieprzekraczalne linie zabudowy
- linie wymiarowe
- granica obszaru objętego planem miejscowym, w całości położonego na: obszarze udokumentowanego złoża wód termalnych „Tarnowo Podgórne GT-1” (numer złoża 15707)
- MN** teren zabudowy mieszkaniowej jednorodzinnej
- RM** teren zabudowy zagrodowej w gospodarstwach rolnych, hodowlanych i ogrodniczych
- R** teren rolniczy