


Zmiana miejscowych planów zagospodarowania przestrzennego dla terenów ul. Wąskiej (dz. nr 336/2 i część dz. nr 336/3) i ul. 23 Października (dz. nr 1378/13) położonych w Tarnowie Podgórnym

SKALA 1: 1 000

Załącznik nr 1 do uchwały Nr Rady Gminy Tarnowo Podgórne z dnia roku
(Dz. Urz. Woj. Wlkp. z poz.)


0 5 10 20 metrów

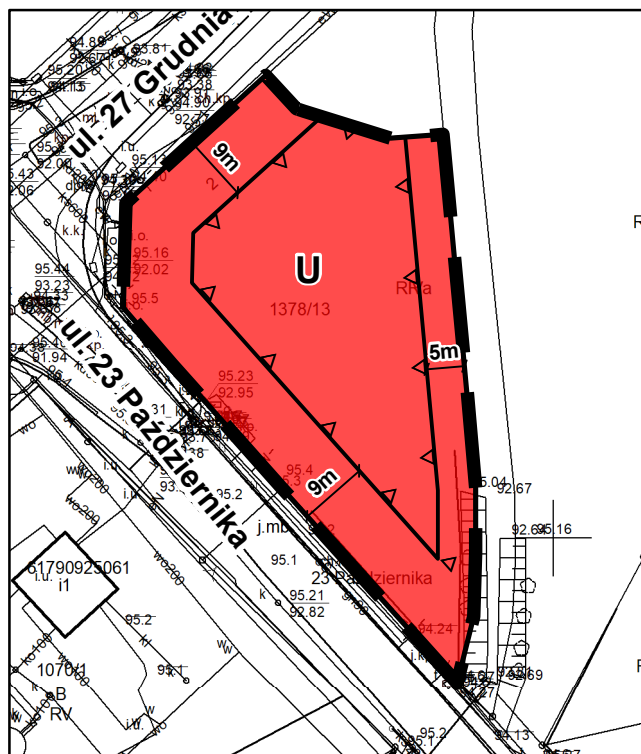

Studium uwarunkowań i kierunków zagospodarowania przestrzennego gminy Tarnowo Podgórne
Skala 1: 10 000



- M.2** tereny zabudowy mieszkaniowej jednorodzinnej indywidualnej, deweloperskiej i zorganizowanej
- MU** tereny zabudowy mieszkaniowo-usługowej
- pozostałe rzeki
- nadwodne ciągi zieleni
- obszary przestrzeni publicznych
- drogi powiatowe
- drogi gminne i pozostałe (wybrane)
- granica obszarów objętych zmianą planów miejscowych

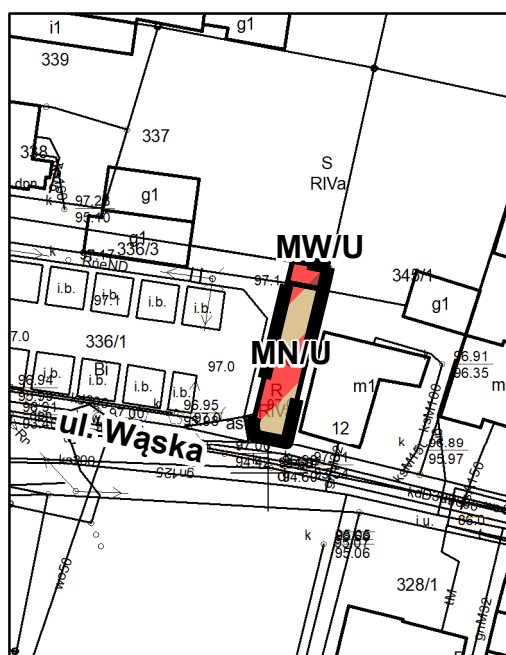

Oznaczenia:

- linie rozgraniczające tereny o różnym przeznaczeniu lub różnych zasadach zagospodarowania
- ▲ nieprzekraczalne linie zabudowy
- 10m linie wymiarowe
- granica obszarów objętych zmianą planów miejscowych, w całości położonych na: obszarze udokumentowanego złoża wód termalnych „Tarnowo Podgórne GT-1” (numer złoża 15707), obszarze i terenie górniczym „Tarnowo Podgórne GT-1”

MN/U teren zabudowy mieszkaniowej jednorodzinnej lub zabudowy usługowej

MW/U teren zabudowy mieszkaniowej wielorodzinnej lub zabudowy usługowej

U teren zabudowy usługowej