Profil 7

Podziałka 1:100/500

P.p.=75,00

Rzędna projektowanego terenu	87,06	
Rzędna istniejącego terenu	87,03	87,03
Rzędna dna proj. kanału	85,58	85,61
Długość odcinka	9,0	
Proj. spadek kanału, odległość	L=9,0 i=3 ‰	
Proj. średnica nominalna, materiał	DN315	
Hektometr i odległości	2,5	9,0

Profil 8

Podziałka 1:100/500

P.p.=75,00

Rzędna projektowanego terenu	86,95	
Rzędna istniejącego terenu	86,90	87,01
Rzędna dna proj. kanału	85,37	85,40
Długość odcinka	10,0	
Proj. spadek kanału, odległość	L=10,0 i=3 ‰	
Proj. średnica nominalna, materiał	DN315	
Hektometr i odległości	5,5	10,0

Profil 9

Podziałka 1:100/500

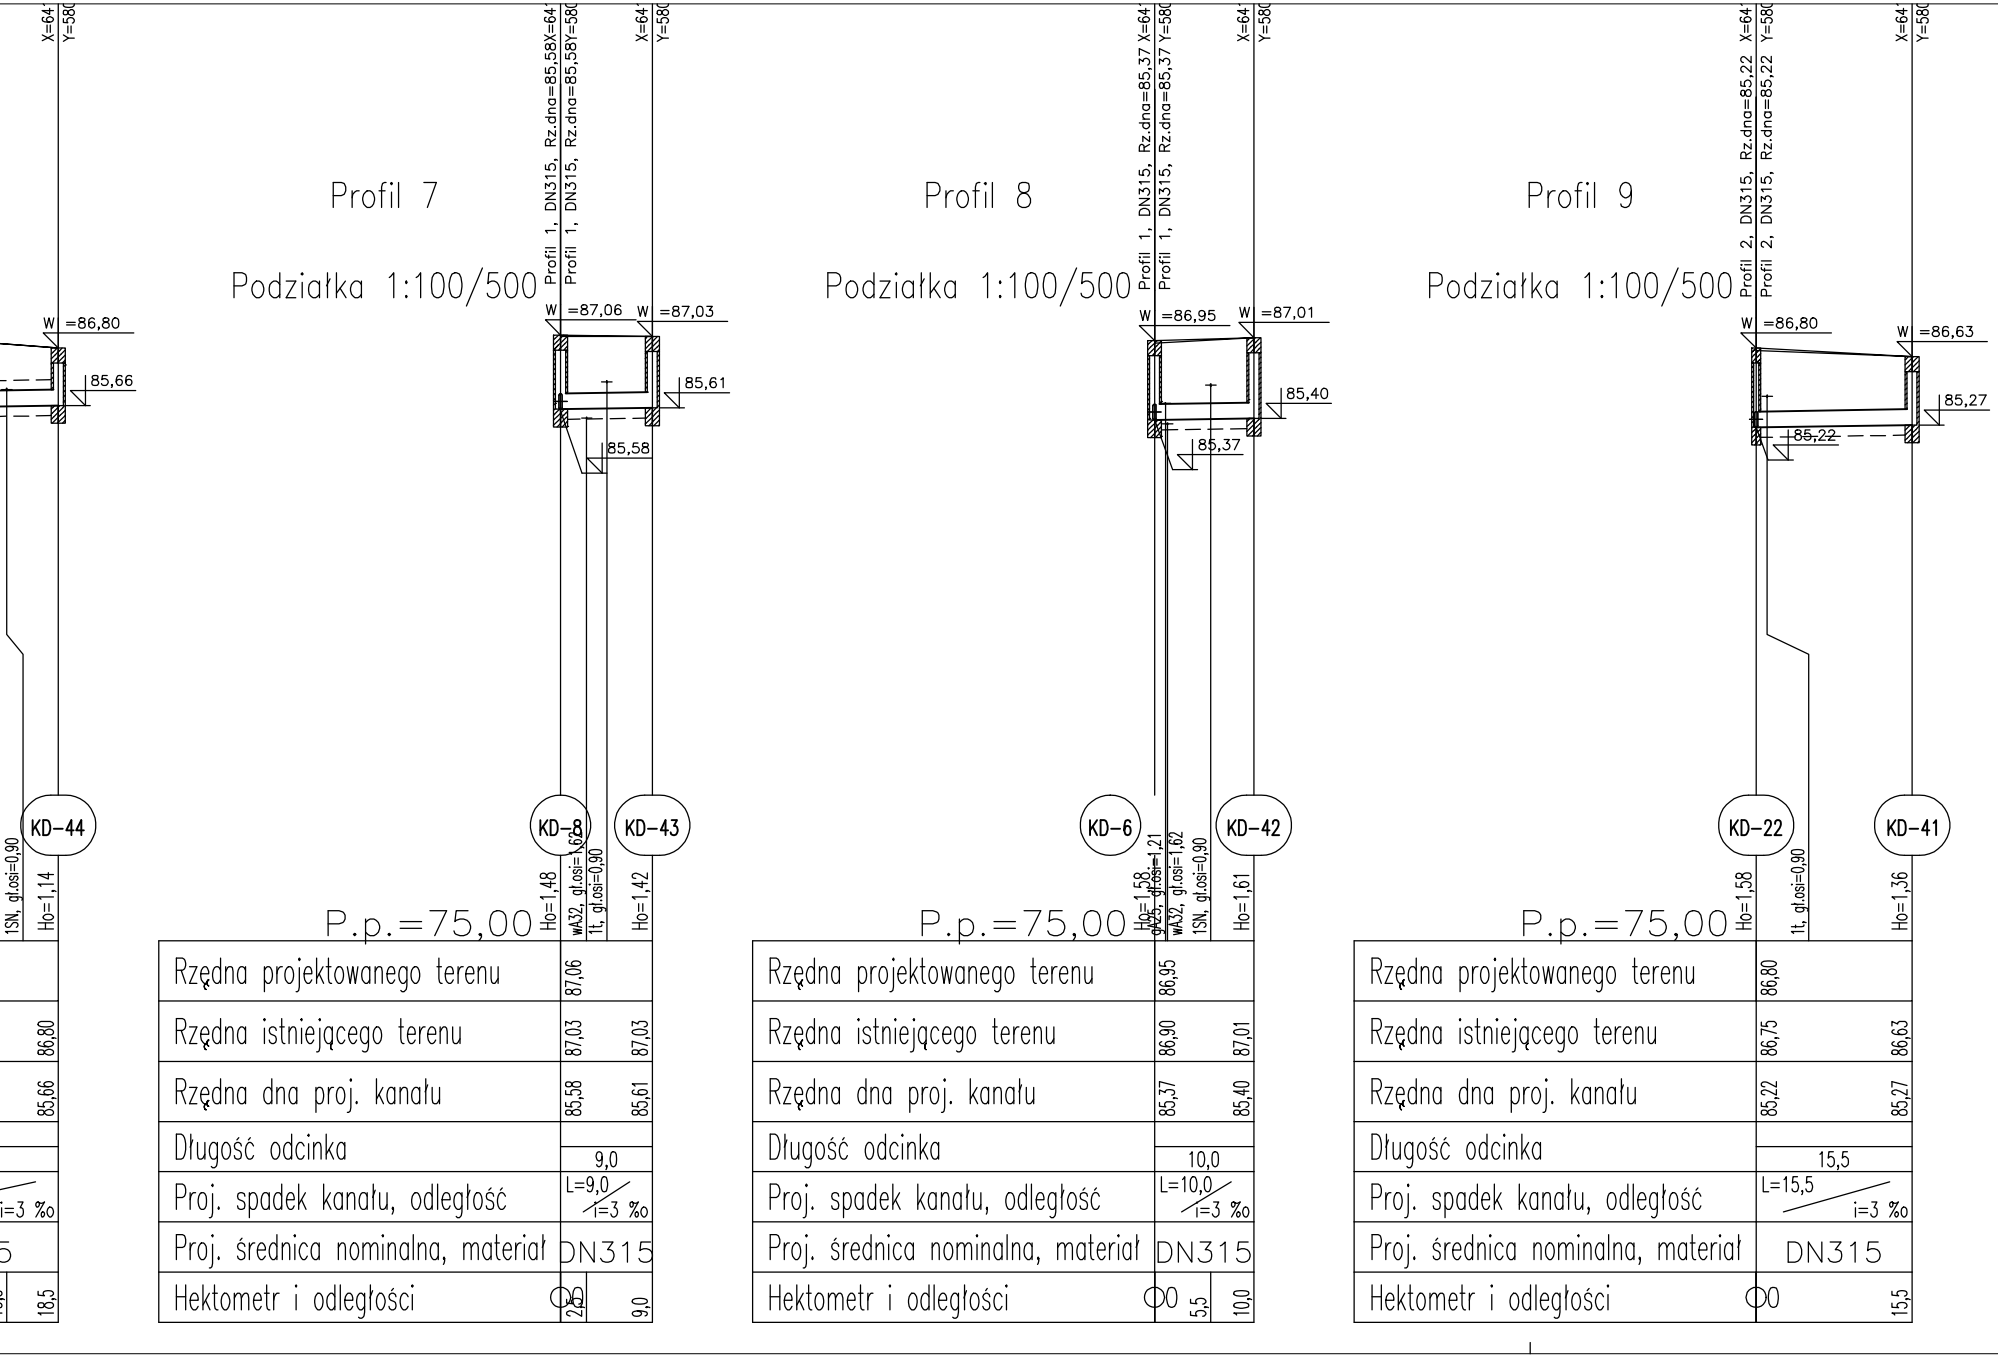

P.p.=75,00

Rzędna projektowanego terenu	86,80	
Rzędna istniejącego terenu	86,75	86,63
Rzędna dna proj. kanału	85,22	85,27
Długość odcinka	15,5	
Proj. spadek kanału, odległość	L=15,5 i=3 ‰	
Proj. średnica nominalna, materiał	DN315	
Hektometr i odległości	0	15,5

Profil

Podziałka

P.p.

Rzędna projektowane
Rzędna istniejącego
Rzędna dna proj. ka
Długość odcinka
Proj. spadek kanału,
Proj. średnica nomin
Hektometr i odległoś