




MIEJSCOWY PLAN ZAGOSPODAROWANIA PRZESTRZENNEGO W WYSOGOTOWIE PRZY ULICY BATOROWSKIEJ

Załącznik nr 1 do uchwały
Nr ...
Rady Gminy Tarnowo Podgórne
z dnia ... r.

WYRYS ZE STUDYUM UWARUNKOWAŃ
I KIERUNKÓW ZAGOSPODAROWANIA
PRZESTRZENNEGO GMINY TARNOWO PODGÓRNE

SKALA 1:10 000

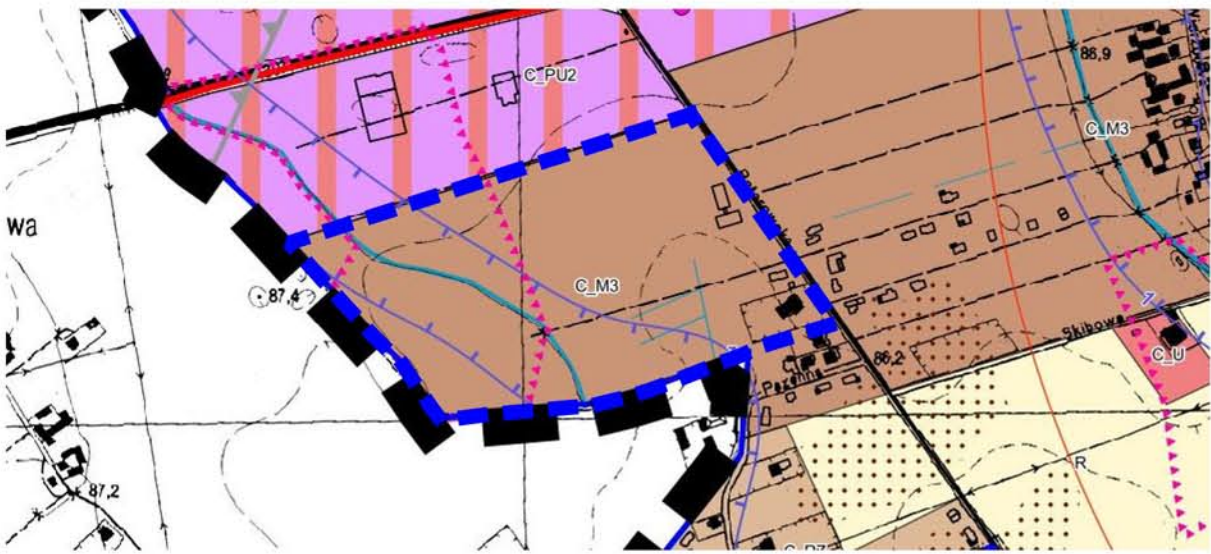

- GRANICA OBSZARU OBJĘTEGO PLANEM MIEJSCOWYM
- TERENY ZABUDOWY MIESZKANIOWO-USŁUGOWEJ
- UŻYTKI WODNE
- ZESPÓŁ STANOWISK ARCHEOLOGICZNYCH
- HYDROIZOBATA OZNACZAJĄCE POZIOM ZWIERCIADŁA WÓD GRUNTOWYCH NA GŁĘBOKOŚCI MNIJSZEJ NIŻ 1,0 M OD POZIOMU POWIERZCHNI TERENU



SKALA 1:1000

0 25 50 75 100 m

Układ współrzędnych: układ 2000 strefa 6
Mapa zasadnicza w postaci wektorowej
(licencja wydana przez Starostę Poznańskiego)

OZNACZENIA:

- GRANICA ADMINISTRACYJNA GMINY TARNOWO PODGÓRNE
- GRANICA OBSZARU OBJĘTEGO MIEJSCOWYM PLANEM ZAGOSPODAROWANIA PRZESTRZENNEGO
- LINIA ROZGRANICZAJĄCA TERENY O RÓŻNYM PRZEZNACZENIU LUB RÓŻNYCH ZASADACH ZAGOSPODAROWANIA
- NIEPRZEKACZALNE LINIE ZABUDOWY
- GRANICA STANOWISK ARCHEOLOGICZNYCH
- ISTNIEJĄCY GAZOCIĄG WYSOKIEGO CIŚNIENIA
- MAKSYMALNA STREFA KONTROLOWANA OD GAZOCIĄGU
- STREFA WYSTĘPOWANIA WÓD GRUNTOWYCH NA GŁĘBOKOŚCI MNIJSZEJ NIŻ 1,0 M P.P.T.
- TERENY ZABUDOWY MIESZKANIOWEJ JEDNORODZINNEJ WOLNOSTOJĄCEJ
- TEREN ZABUDOWY MIESZKANIOWEJ JEDNORODZINNEJ WOLNOSTOJĄCEJ LUB USŁUG
- TERENY USŁUG
- TEREN DROGI LOKALNEJ
- TERENY KOMUNIKACJI DROGOWEJ WEWNĘTRZNEJ
- TERENY KOMUNIKACJI PIESZO-ROWEROWEJ
- TERENY WÓD POWIERZCHNIOWYCH ŚRÓDLĄDOWYCH LUB ZIELENI NATURALNEJ
- TERENY ZIELENI URZĄDZONEJ
- CAŁY OBSZAR OBJĘTY PLANEM ZNAJDUJE SIĘ W GRANICY POWIERZCHNI OGRANICZAJĄCYCH PRZESZKODY DLA LOTNISKA POZNAN-LAWICA