



# ZMIANA MIEJSCOWYCH PLANÓW ZAGOSPODAROWANIA PRZESTRZENNEGO W TARNOWIE PODGÓRNYM: DLA TERENU W REJONIE UL. SZUMIN, PRZY AL. SOLIDARNOŚCI ORAZ DLA TERENÓW PRZY UL. POZNAŃSKIEJ

SKALA 1:1000

10 0 10 20 30 40 50 m

Załącznik nr 1A do Uchwały Nr ...../...../2024 Rady Gminy Tarnowo  
Podgórne z dnia ..... 2024 r., ogłoszonej w Dzienniku Urzędowym  
Województwa Wielkopolskiego z dnia .....

## OZNACZENIA

- granica opracowania planu
- linie rozgraniczające tereny o różnym przeznaczeniu i różnych zasadach zagospodarowania
- △△ nieprzekraczalne linie zabudowy

Przeznaczenie terenów:

- MN-U - teren zabudowy mieszkaniowej jednorodzinnej lub usług
- KDD - tereny komunikacji drogowej publicznej, tereny drogi dojazdowej
- KR - teren komunikacji wewnętrznej


Inne ustalenia:

- pas zieleni izolacyjnej

Cały obszar objęty planem położony jest w granicach złoża wód termalnych "Tarnowo Podgórne GT-1" (nr złoża 15707).


Cały obszar objęty planem położony jest w granicach obszaru górniczego i terenu górniczego ujęcia wód termalnych "Tarnowo Podgórne GT-1".

## WYRYS ZE STUDIUM UWARUNKOWAŃ I KIERUNKÓW ZAGOSPODAROWANIA PRZESTRZENNEGO GMINY TARNOWO PODGÓRNE SKALA 1:10 000

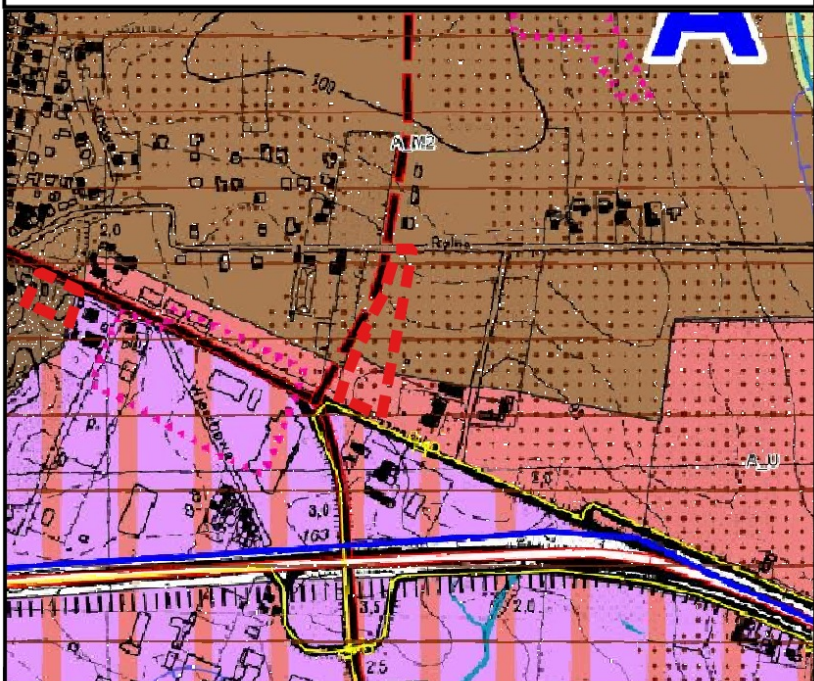

--- granica obszaru objętego planem

M2 - tereny zabudowy mieszkaniowo - usługowej  
U - tereny zabudowy usługowej

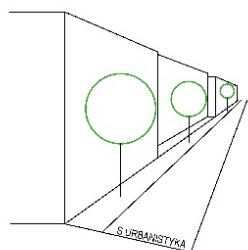

Źródło pochodzenia użytego materiału państwowego zasobu geodezyjnego i kartograficznego:

Powiatowy Ośrodek Dokumentacji Geodezyjnej i Kartograficznej w Poznaniu - Licencja nr GKG.GZW.4060.8440.2023\_3021\_CL1 wydana przez Starostę Poznańskiego

Układ współrzędnych: PL2000 strefa 6.