

ZMIANA MIEJSCOWYCH PLANÓW ZAGOSPODAROWANIA PRZESTRZENNEGO W TARNOWIE PODGÓRNYM: DLA TERENU W REJONIE UL. SZUMIN, PRZY AL. SOLIDARNOŚCI ORAZ DLA TERENÓW PRZY UL. POZNAŃSKIEJ

SKALA 1:1000

10 0 10 20 30 40 50 m



Załącznik nr 1B do Uchwały Nr/...../2024 Rady Gminy Tarnowo
Podgórne z dnia 2024 r., ogłoszonej w Dzienniku Urzędowym
Województwa Wielkopolskiego z dnia

OZNACZENIA

- granica opracowania planu
- linie rozgraniczające tereny o różnym przeznaczeniu i różnych zasadach zagospodarowania
- ▲ obowiązująca linia zabudowy
- △△ nieprzekraczalne linie zabudowy


Przeznaczenie terenów:

- MN - teren zabudowy mieszkaniowej jednorodzinnej
- KDD - teren komunikacji drogowej publicznej, teren drogi dojazdowej

Cały obszar objęty planem położony jest w granicach złoża wód termalnych "Tarnowo Podgórne GT-1" (nr złoża 15707).

Cały obszar objęty planem położony jest w granicach obszaru górniczego i terenu górniczego ujęcia wód termalnych "Tarnowo Podgórne GT-1".

WYRYS ZE STUDIUM UWARUNKOWAŃ I KIERUNKÓW ZAGOSPODAROWANIA PRZESTRZENNEGO GMINY TARNOWO PODGÓRNE SKALA 1:10 000

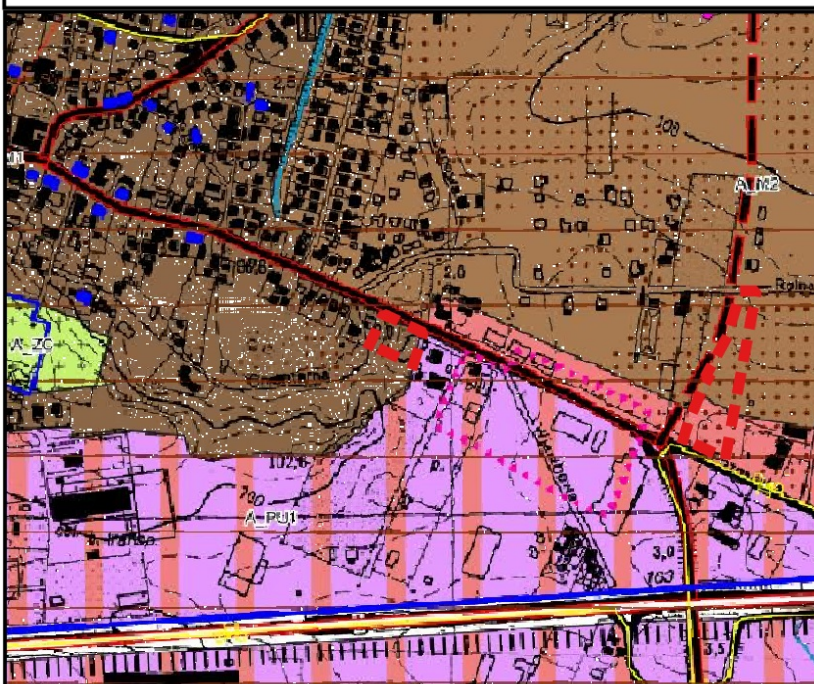

- granica obszaru objętego planem
- M1 - tereny zabudowy mieszkaniowo - usługowej

