

ZMIANA MIEJSCOWYCH PLANÓW ZAGOSPODAROWANIA PRZESTRZENNEGO W
TARNOWIE PODGÓRNYM: DLA TERENU W REJONIE UL. SZUMIN, PRZY AL.
SOLIDARNOŚCI ORAZ DLA TERENÓW PRZY UL. POZNAŃSKIEJ

SKALA 1:1000

10 0 10 20 30 40 50 m

Załącznik nr 1C do Uchwały Nr/...../2024 Rady Gminy Tarnowo
Podgórne z dnia 2024 r., ogłoszonej w Dzienniku Urzędowym
Województwa Wielkopolskiego z dnia



OZNACZENIA

- granica opracowania planu
- linie rozgraniczające tereny o różnym przeznaczeniu i różnych zasadach zagospodarowania
- nieprzekraczalne linie zabudowy

Przeznaczenie terenów:

- P-U - tereny produkcji lub usług
- ZP - teren zieleni urządzonej
- WS - teren wód powierzchniowych śródlądowych
- IE - teren elektroenergetyki
- KR - tereny komunikacji wewnętrznej
- KDL - teren komunikacji drogowej publicznej, teren drogi lokalnej


Inne ustalenia:

- zewidencjonowane stanowisko archeologiczne ujęte w gminnej ewidencji zabytków pod nr AZP 51-25/123
- pas zieleni izolacyjnej

Cały obszar objęty planem położony jest w granicach złoża wód termalnych "Tarnowo Podgórne GT-1" (nr złoża 15707).

Cały obszar objęty planem położony jest w granicach obszaru górniczego i terenu górniczego ujęcia wód termalnych "Tarnowo Podgórne GT-1".

WYRYS ZE STUDIUM UWARNKOWAŃ I KIERUNKÓW
ZAGOSPODAROWANIA PRZESTRZENNEGO GMINY TARNOWO
PODGÓRNE
SKALA 1:10 000

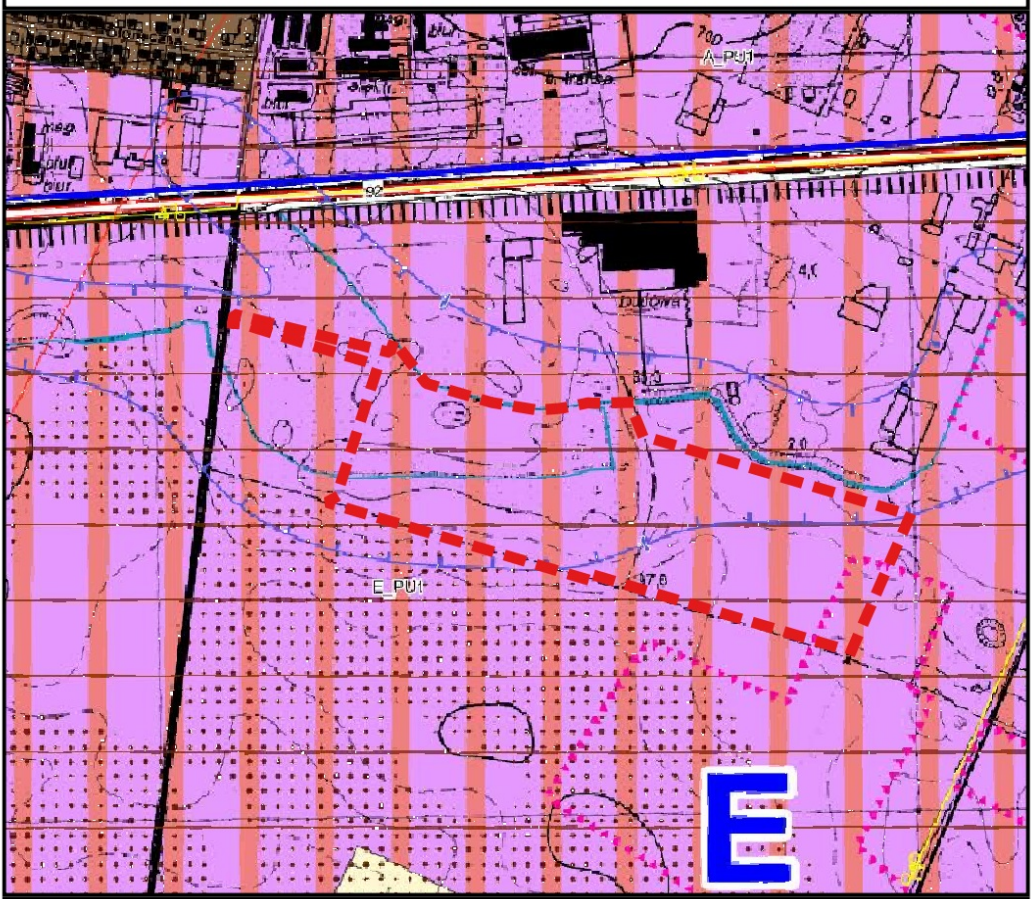

- granica obszaru objętego planem
- P-U - tereny zabudowy produkcyjno-usługowej intensywniej

Źródło pochodzenia użytego materiału państwowego zasobu geodezyjnego i kartograficznego:
Powiatowy Ośrodek Dokumentacji Geodezyjnej i Kartograficznej w Poznaniu - Licencja nr GKG.GZW.4060.8440.2023_3021_CL1 wydana przez Starostę Poznańskiego
Układ współrzędnych: PL2000 strefa 6.