


Zmiana miejscowych planów zagospodarowania przestrzennego w Tarnowie Podgórnym: dla terenów przy ulicy Sasankowej, Nowej, Wiśniowy Sad i Działkowej

Załącznik nr 1C do uchwały Nr Rady Gminy Tarnowo Podgórne z dnia roku
Dz. Urz. Woj. Wlkp. z, poz.

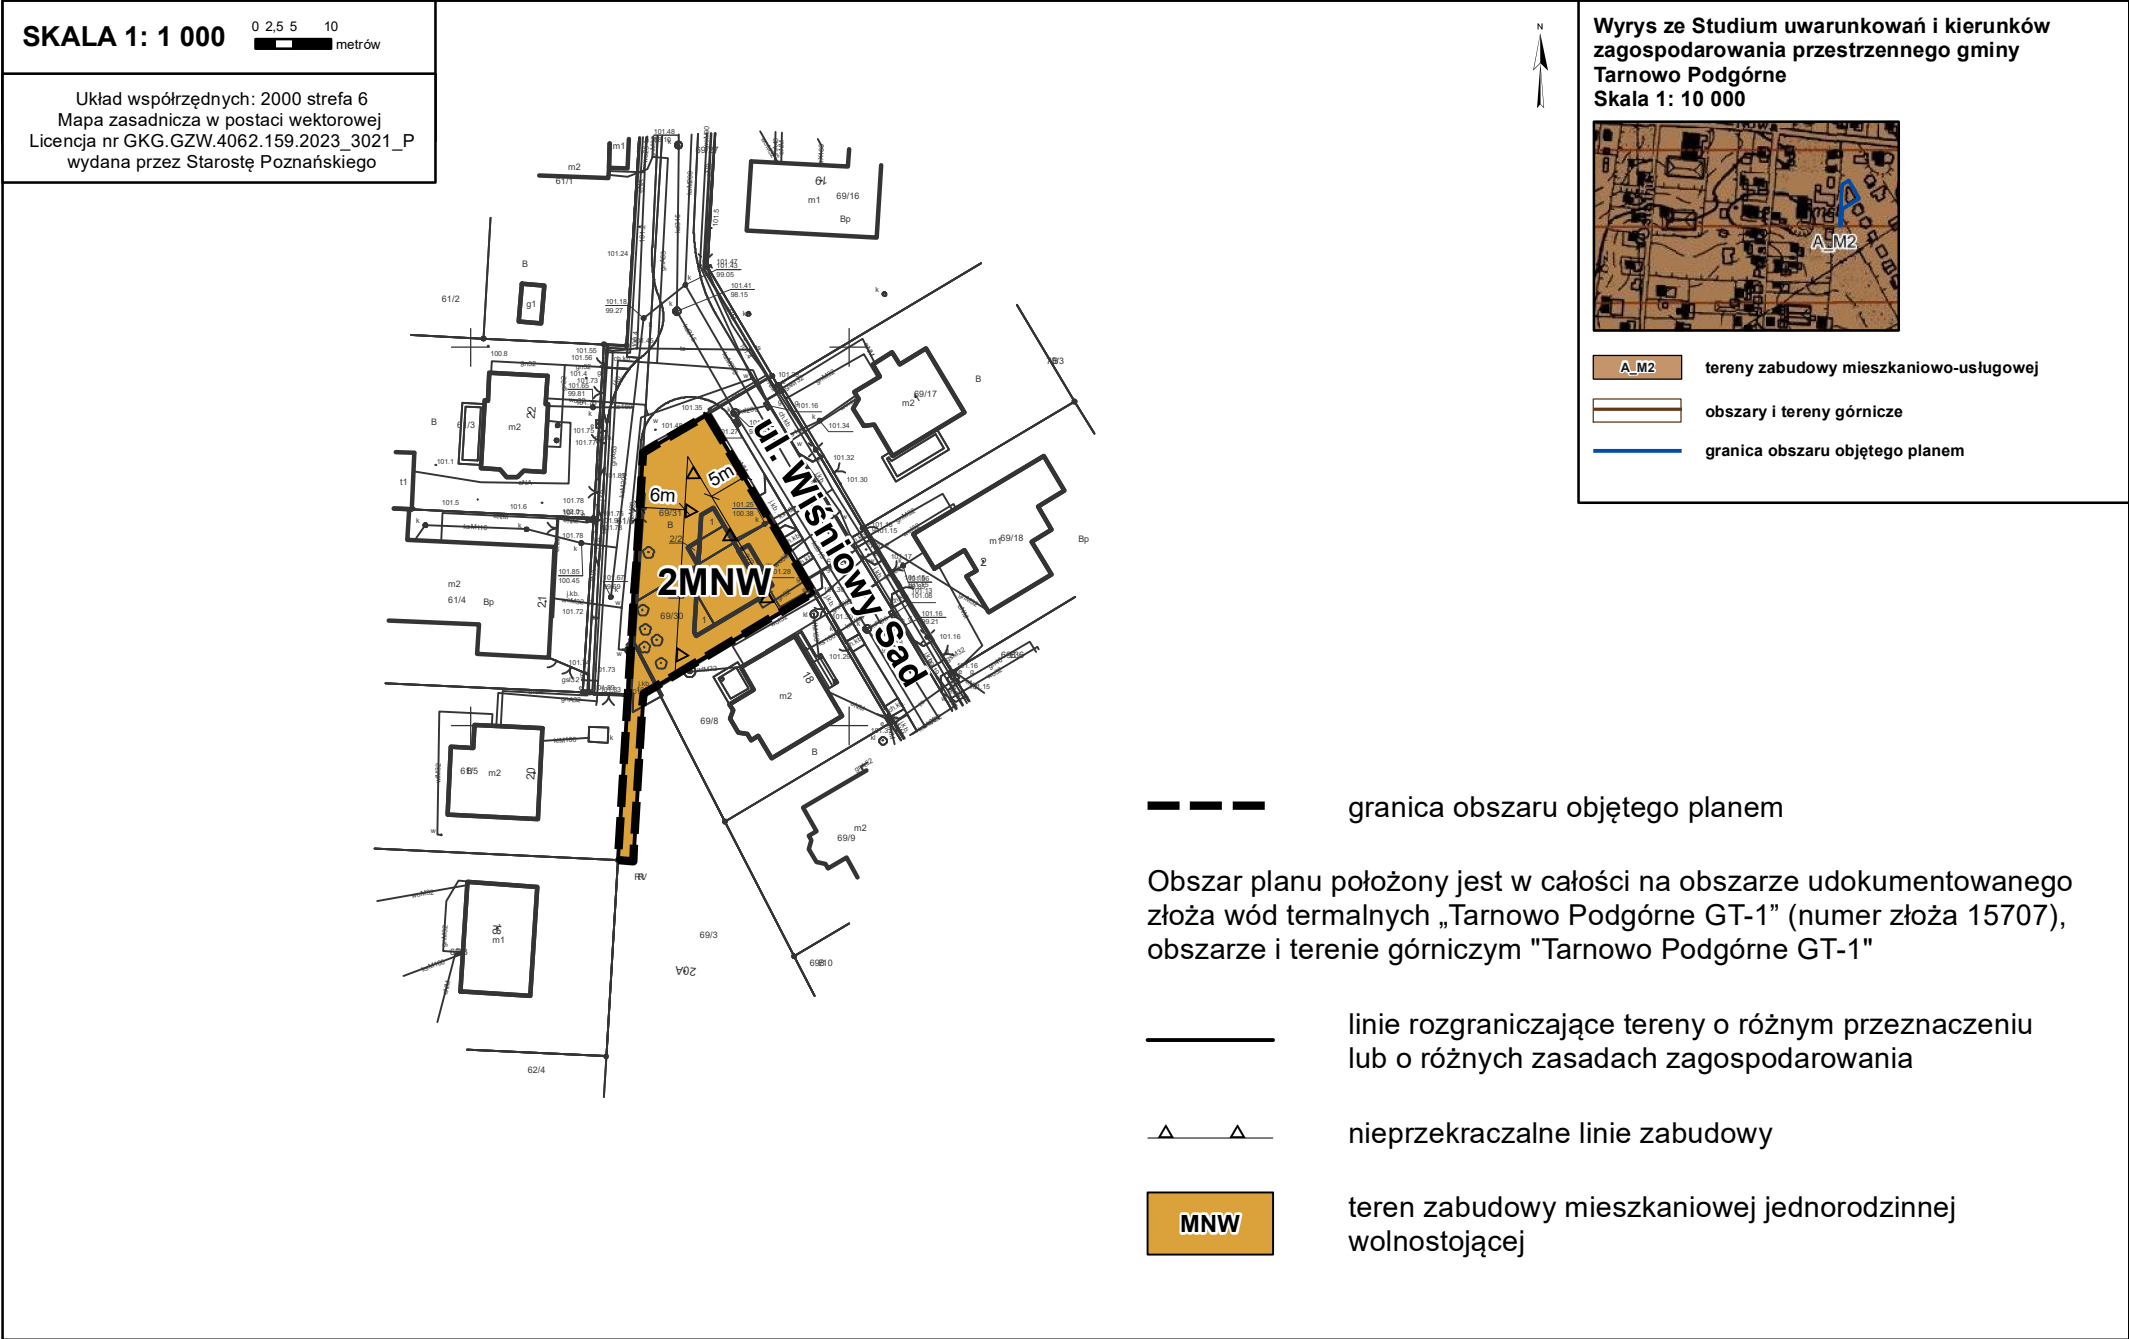

Wyrys ze Studium uwarunkowań i kierunków zagospodarowania przestrzennego gminy Tarnowo Podgórne

A_M2

Skala 1: 10 000