

UCHWAŁA NR IV/39/2024
RADY GMINY TARNOWO PODGÓRNE

z dnia 25 czerwca 2024 r.

w sprawie: uzgodnienia lokalizacji przyłącza światłowodowego w pasie drogowym Alei Swadzimskiej w Swadzimiu będącej pomnikiem przyrody

Na podstawie art. 18 ust. 2 pkt. 15, ustawy z dnia 8 marca 1990 r. o samorządzie gminnym (Dz. U. z 2024 r. poz. 609 wraz z późn. zm.), w związku z art. 45 ust. 2 pkt. 2 ustawy z dnia 16 kwietnia 2004 r. o ochronie przyrody (Dz. U. z 2023 poz. 1336 wraz z późn. zm.) Rada Gminy Tarnowo Podgórne uchwala co następuje:

§ 1. Uzgadnia się przebieg projektowanego przyłącza światłowodowego przebiegającego w pasie drogowym drogi gminnej Alei Swadzimskiej w Swadzimiu, w sąsiedztwie drzew - lip, wierzb oraz grusz uznanych za pomnik przyrody, zgodnie z załącznikiem graficznym do niniejszej uchwały.

§ 2. Wykonanie uchwały powierza się Wójtowi Gminy Tarnowo Podgórne.


§ 3. Uchwała wchodzi w życie z dniem jej podjęcia.

Wiceprzewodniczący Rady
Gminy Tarnowo Podgórne

Stanisław Garstecki

Mapa zasadnicza z trasą projektowanego przyłącza światłowodowego do działki nr ewid. 22/104 obręb Swadzim, przewidzianego do posadowienia w pasie drogowym Alei Swadzimskiej

Załącznik do uchwały Nr IV/39/2024
Rady Gminy Tarnowo Podgórne
z dnia 25 czerwca 2024 r.

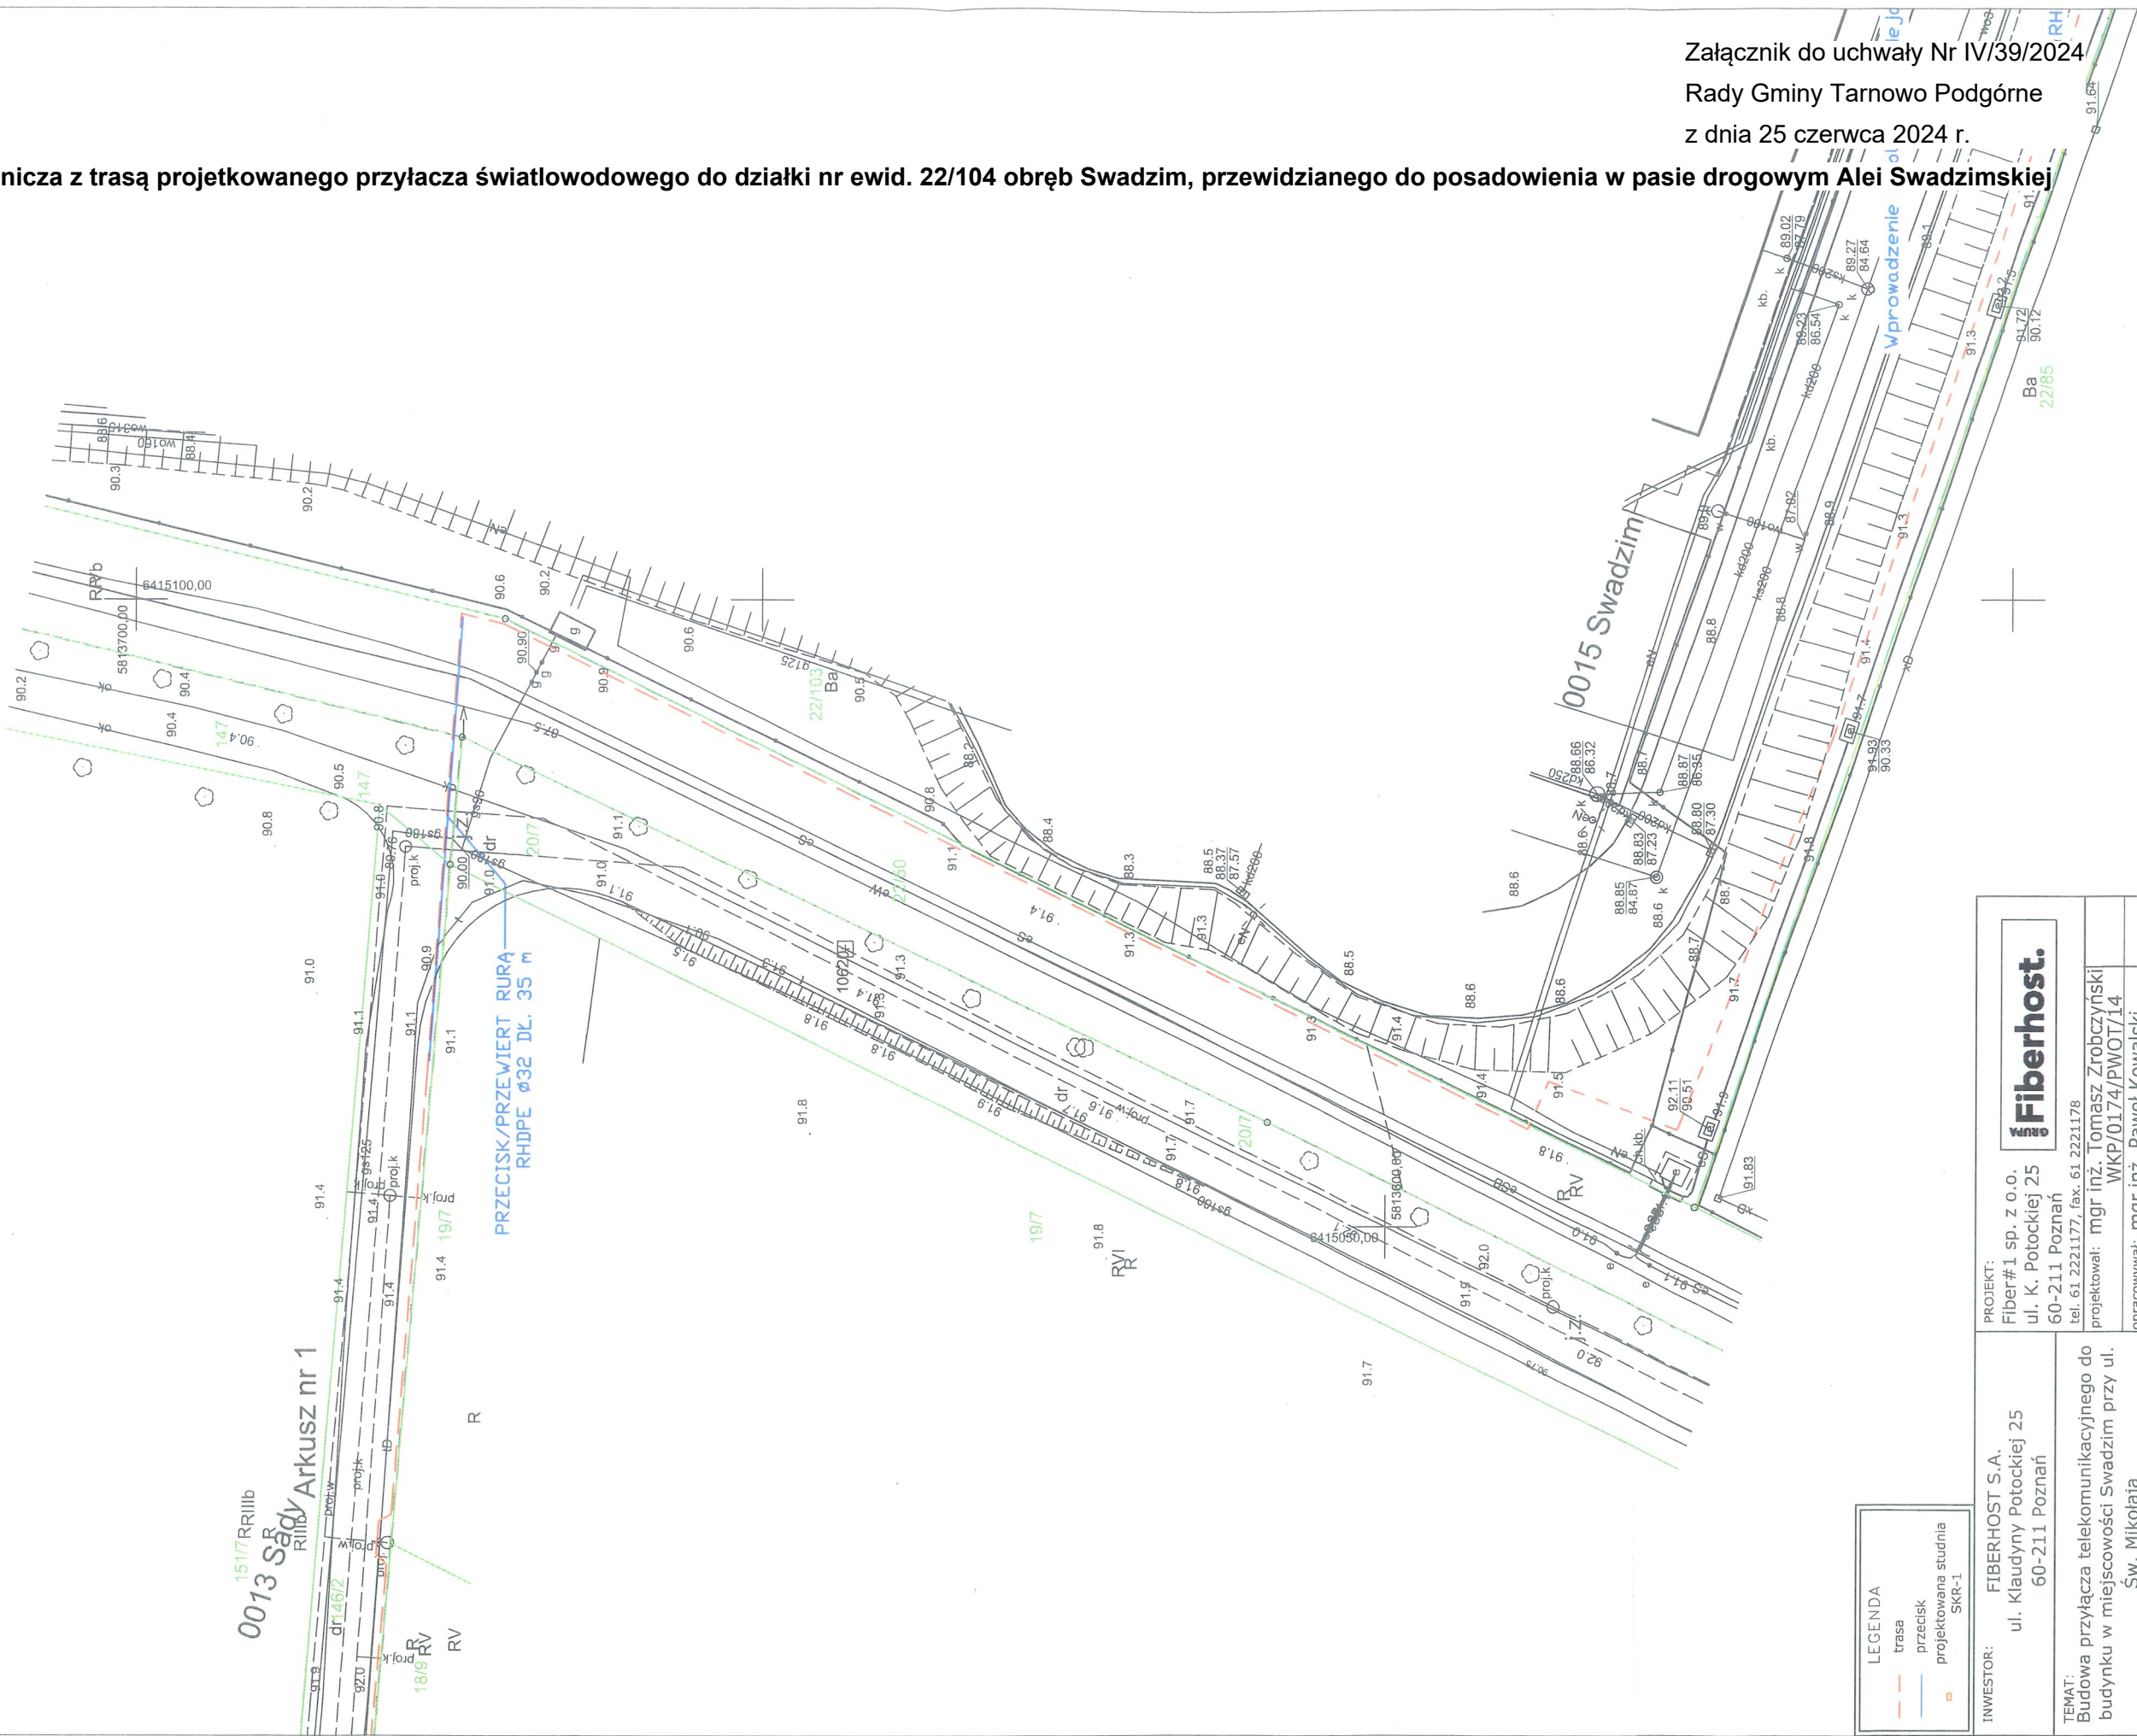

INWESTOR:	FIBERHOST S.A. ul. Klaudyjny Potockiej 25 60-211 Poznań			
	PROJEKT: Fiber#1 sp. z o.o. ul. K. Potockiej 25 60-211 Poznań tel. 61 2221177, fax. 61 2221178			
TEMAT:	Budowa przyłącza telekomunikacyjnego do budynku w miejscowości Św. Mikołaja			
	projektowali: mgr inż. Tomasz Zrobczynski WKP/0174/PWOT/14 opracowywał: mgr inż. Paweł Kowalski			
RYSUNEK:	kresilił: mgr inż. Katarzyna Stępień			
	WERSJA: 1.0		SKALA 1:500	ARKUSZ: 4/4
Plan zagospodarowania terenu		RYSUNEK: 1	DATA: 02.2024r.	

UZASADNIENIE

Spółka FIBERHOST S.A. z siedzibą w Poznaniu (60-211) przy ulicy Klaudyny Potockiej 25 (adres korespondencyjny Wysogotowo, ul. Wierzbowa 84) zwróciła się do Rady Gminy Tarnowo Podgórne o uzgodnienie przebiegu trasy przyłącza światłowodowego do działki nr ewid. 22/104 obręb Swadzim, planowanego do posadowienia na terenie działek 22/50 (obręb Swadzim) oraz 147 (obręb Sady), stanowiących pas drogowy Alei Swadzimskiej. Realizacja przedmiotowej inwestycji jest niezbędna w celu przyłączenia obiektu zlokalizowanego na terenie działki 22/104 do sieci światłowodowej. Przedstawiony przebieg jest jednocześnie najbardziej racjonalny z punktu widzenia ekonomicznego. W związku z powyższym podjęcie uchwały należy uznać za zasadne.