


# MIEJSCOWY PLAN ZAGOSPODAROWANIA PRZESTRZENNEGO W WYSOGOTOWIE PRZY ULICY BATOROWSKIEJ


Załącznik nr 1 do uchwały  
Nr ...  
Rady Gminy Tarnowo Podgórne  
z dnia ... r.

WYRYS ZE STUDIUM UWARUNKWAŃ  
I KIERUNKÓW ZAGOSPODAROWANIA  
PRZESTRZENNEGO GMINY TARNOWO PODGÓRNE

SKALA 1:10 000

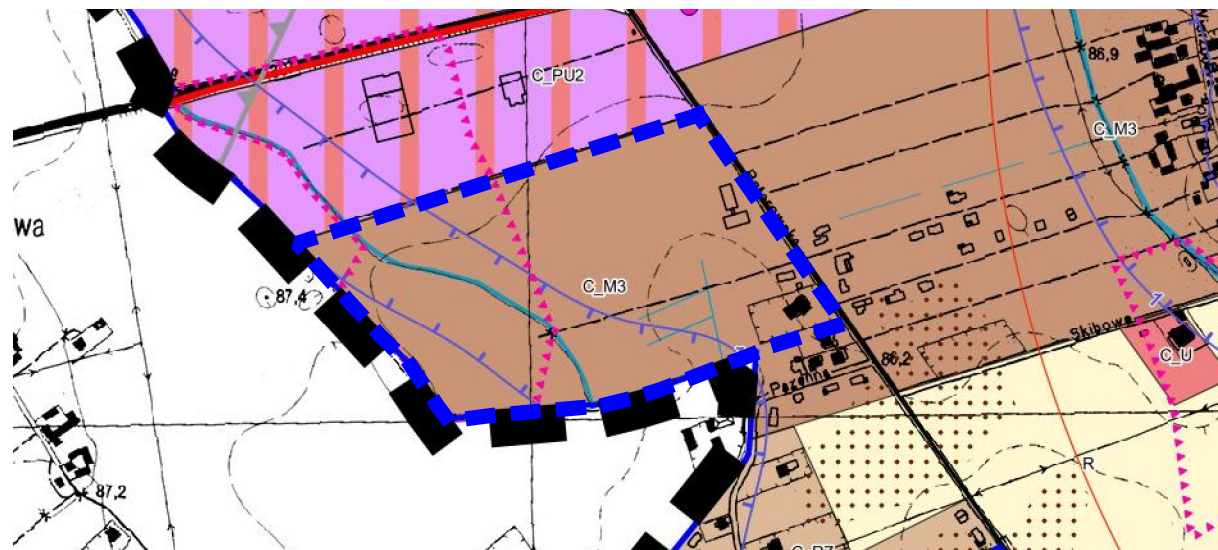

- GRANICA OBSZARU OBJĘTEGO PLANEM MIEJSCOWYM
- M3 TERENY ZABUDOWY MIESZKANIOWO-USŁUGOWEJ
- UŻYTKI WODNE
- ZESPÓŁ STANOWISK ARCHEOLOGICZNYCH
- HYDROIZOBATA OZNACZAJĄCE POZIOM ZWIERCIADŁA WÓD GRUNTOWYCH NA GŁĘBOKOŚCI MNIJSZEJ NIŻ 1,0 M OD POZIOMU POWIERZCHNI TERENU

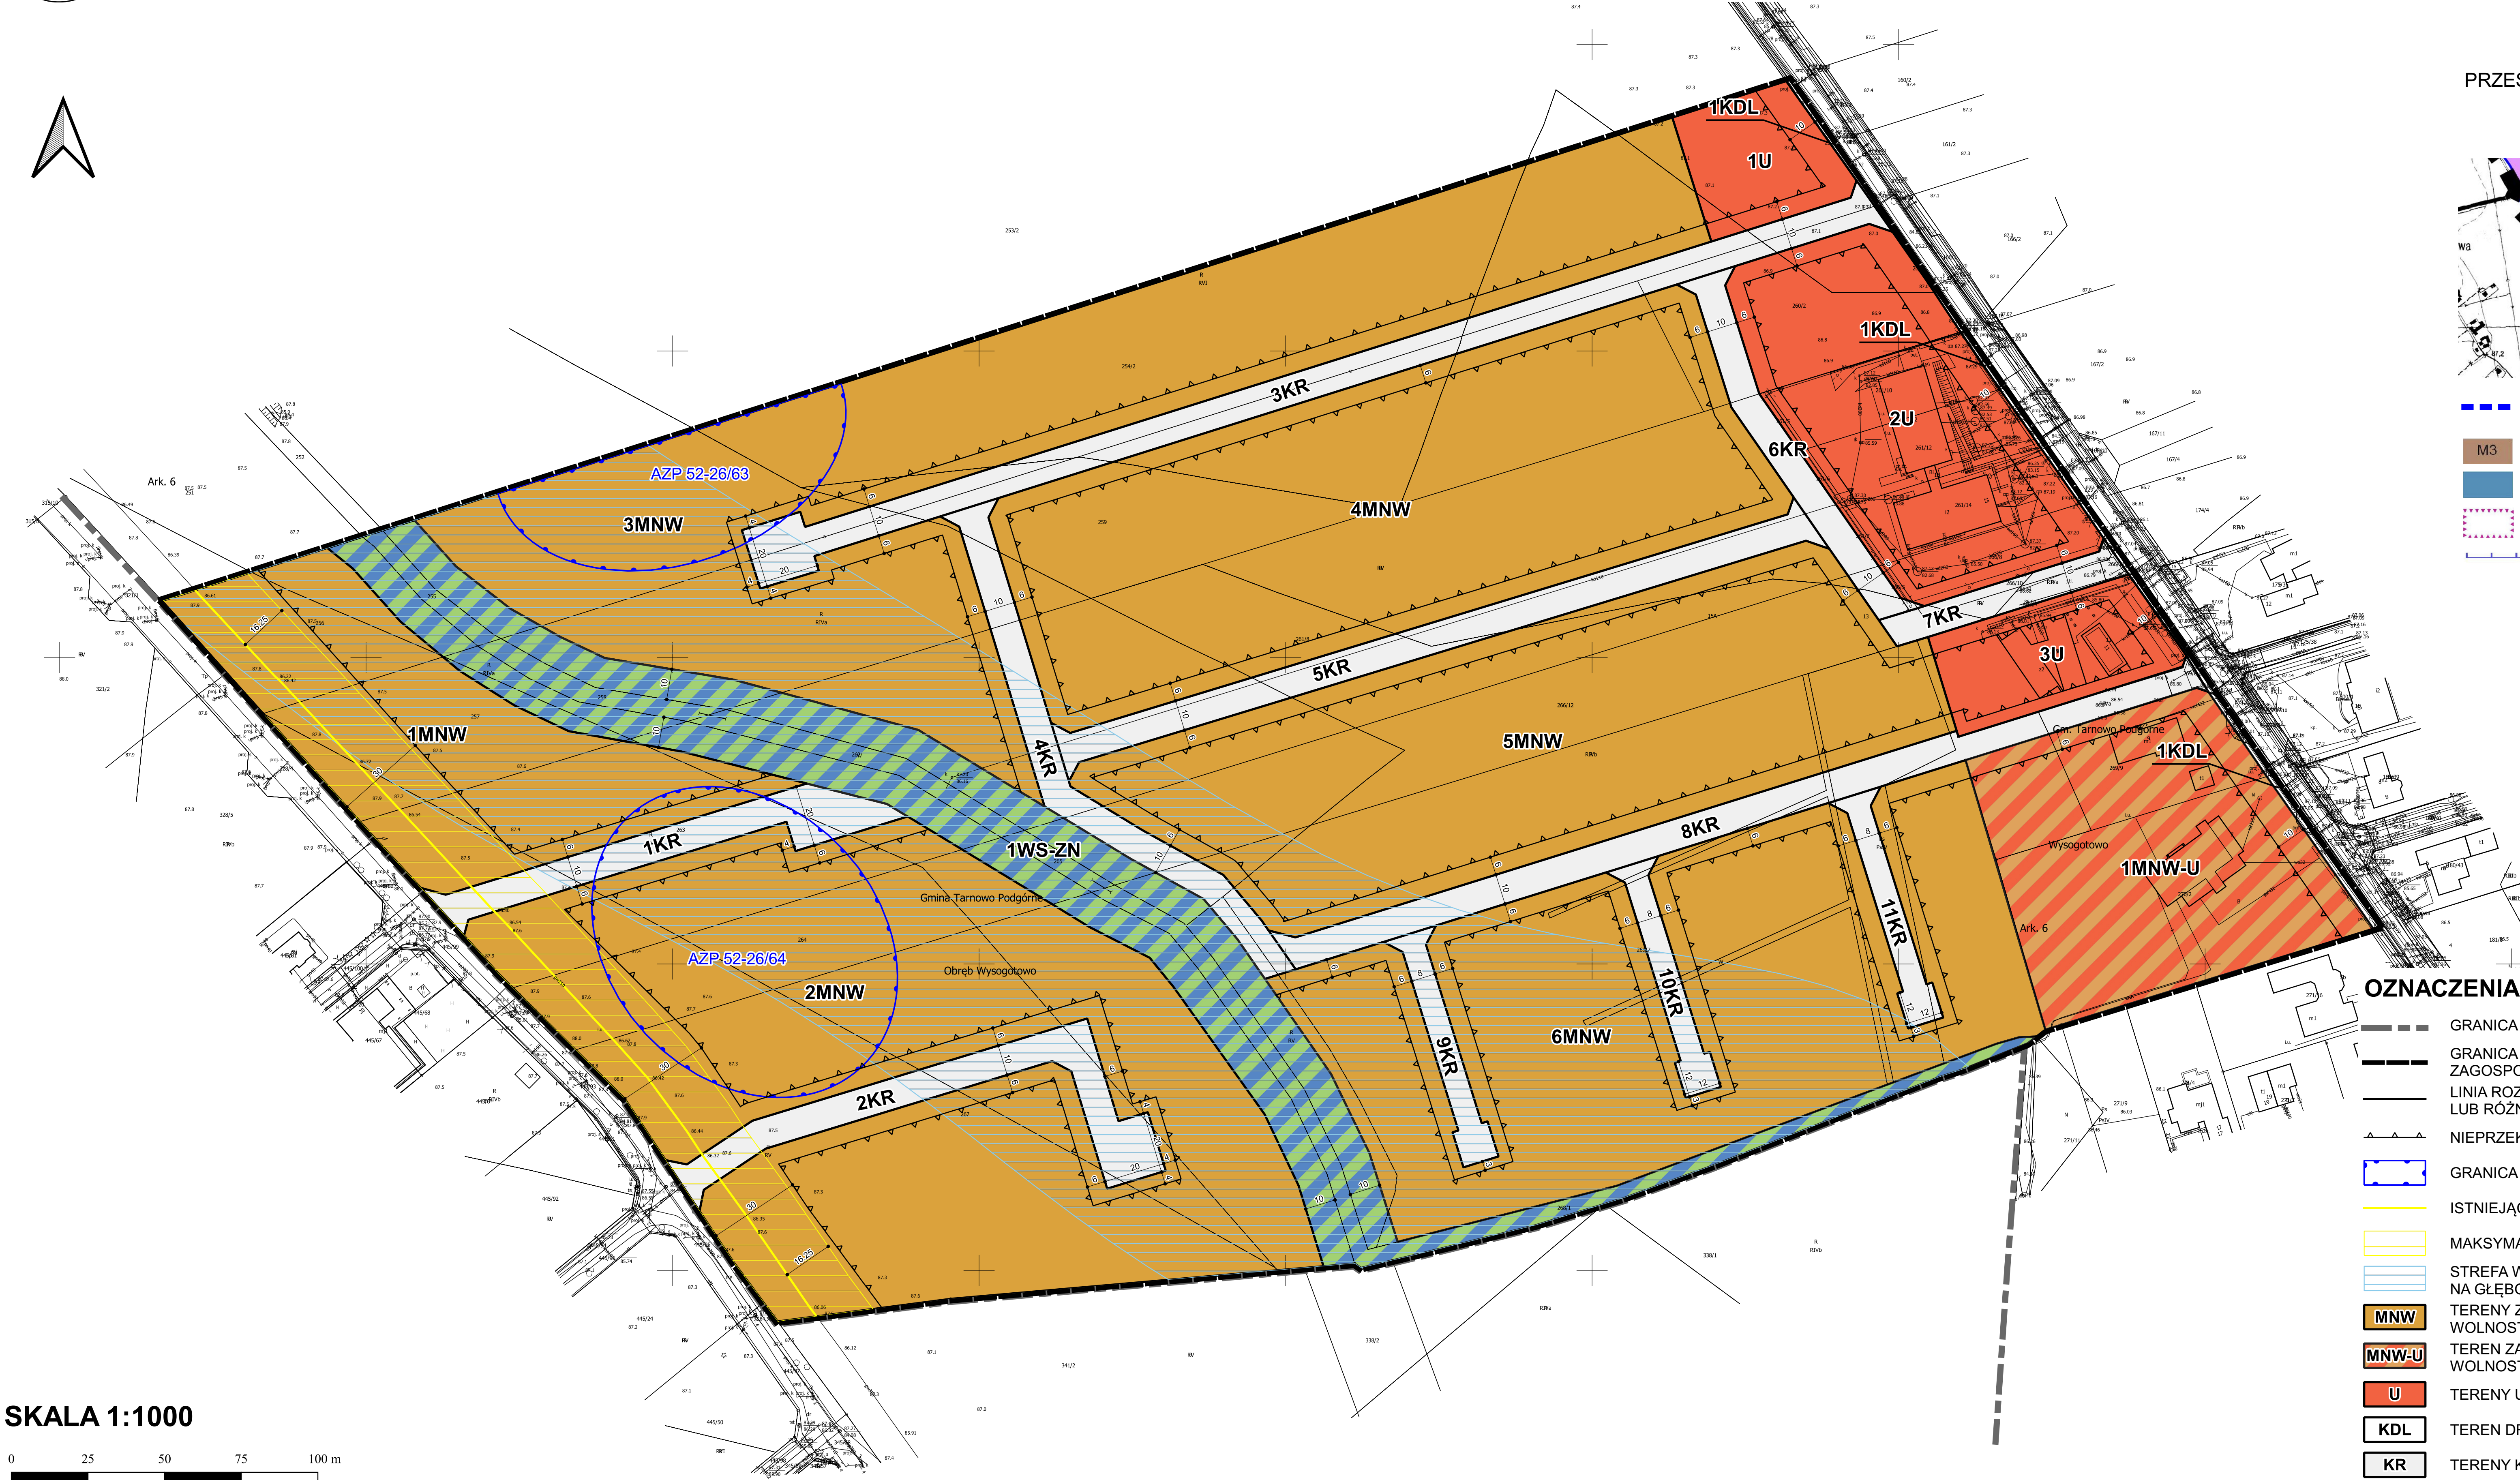

SKALA 1:1000

0 25 50 75 100 m

Układ współrzędnych: układ 2000 strefa 6  
Mapa zasadnicza w postaci wektorowej  
(licencja wydana przez Starostę Poznańskiego)

## OZNACZENIA:

- GRANICA ADMINISTRACYJNA GMINY TARNOWO PODGÓRNE
- GRANICA OBSZARU OBJĘTEGO MIEJSCOWYM PLANEM ZAGOSPODAROWANIA PRZESTRZENNEGO
- LINIA ROZGRANICZAJĄCA TERENY O RÓŻNYM PRZEZNACZENIU LUB RÓŻNYCH ZASADACH ZAGOSPODAROWANIA
- NIEPRZEKRACZALNE LINIE ZABUDOWY
- GRANICA STANOWISK ARCHEOLOGICZNYCH
- ISTNIEJĄCY GAZOCIĄG WYSOKIEGO CIŚNIENIA
- MAKSYMALNA STREFA KONTROLOWANA OD GAZOCIĄGU
- STREFA WYSTĘPOWANIA WÓD GRUNTOWYCH NA GŁĘBOKOŚCI MNIJSZEJ NIŻ 1,0 M P.P.T.
- MNW TERENY ZABUDOWY MIESZKANIOWEJ JEDNORODZINNEJ WOLNOSTOJĄCEJ
- MNW-U TEREN ZABUDOWY MIESZKANIOWEJ JEDNORODZINNEJ WOLNOSTOJĄCEJ LUB USŁUG
- U TERENY USŁUG
- KDL TEREN DROGI LOKALNEJ
- KR TERENY KOMUNIKACJI DROGOWEJ WEWNĘTRZNEJ
- WS-ZN TEREN WÓD POWIERZCHNIOWYCH ŚRÓDLĄDOWYCH LUB ZIELENI NATURALNEJ
- CAŁY OBSZAR OBJĘTY PLANEM ZNAJDUJE SIĘ W GRANICY POWIERZCHNI OGRANICZAJĄCYCH PRZESZKODY DLA LOTNISKA POZNAŃ-LAWICA